



REPUBLIKA E SHQIPERISE
BASHKIA PATOS

DREJTORIA E HARTIMIT TE PROJEKTEVE, MONITORIMIT TE
INVESTIMEVE DHE TE SHERBIMEVE

OBJEKTI:

**RIKUALIFIKIMI URBAN, BLOKU
LAGJIA "NAFTETARI", PRANE
SHKOLLES "MUHAMET SHEHU"**

Emertimi i Fletes:

Grupi i Projektimit:

Ark. Emiljano Gjoni

Ing. Silvana Mici

Ing. Ueda Isufaj

DREJTORIA E HARTIMIT TE
PROJEKTEVE, MONITORIMIT TE
INVESTIMEVE DHE TE SHERBIMEVE

Ing. Arben Manoku

SHKALLA

Fleta:
COVER

SHTATOR
2022

PLAN I RILEVIMIT

RIKUALIFIKIMI URBAN, BLOKU LAGJIA "NAFTETARI", PRANE SHKOLLES "MUHAMET SHEHU"



REPUBLIKA E SHQIPERISE
BASHKIA PATOS

DREJTORIA E HARTIMIT TE PROJEKTEVE, MONITORIMIT TE
INVESTIMEVE DHE TE SHERBIMEVE

OBJEKTI:

**RIKUALIFIKIMI URBAN, BLOKU
LAGJIA "NAFTETARI", PRANE
SHKOLLES "MUHAMET SHEHU"**

Emertimi i Fletes:
PLAN I RILEVIMIT

Grupi i Projektimit:

Ark. Emiljano Gjoni

Ing. Silvana Mici

Ing. Ueda Isufaj

DREJTORIA E HARTIMIT TE
PROJEKTEVE, MONITORIMIT TE
INVESTIMEVE DHE TE SHERBIMEVE


Ing. Arben Manoku

SHKALLA

1:1500

Fleta:
R-01

SHTATOR
2022

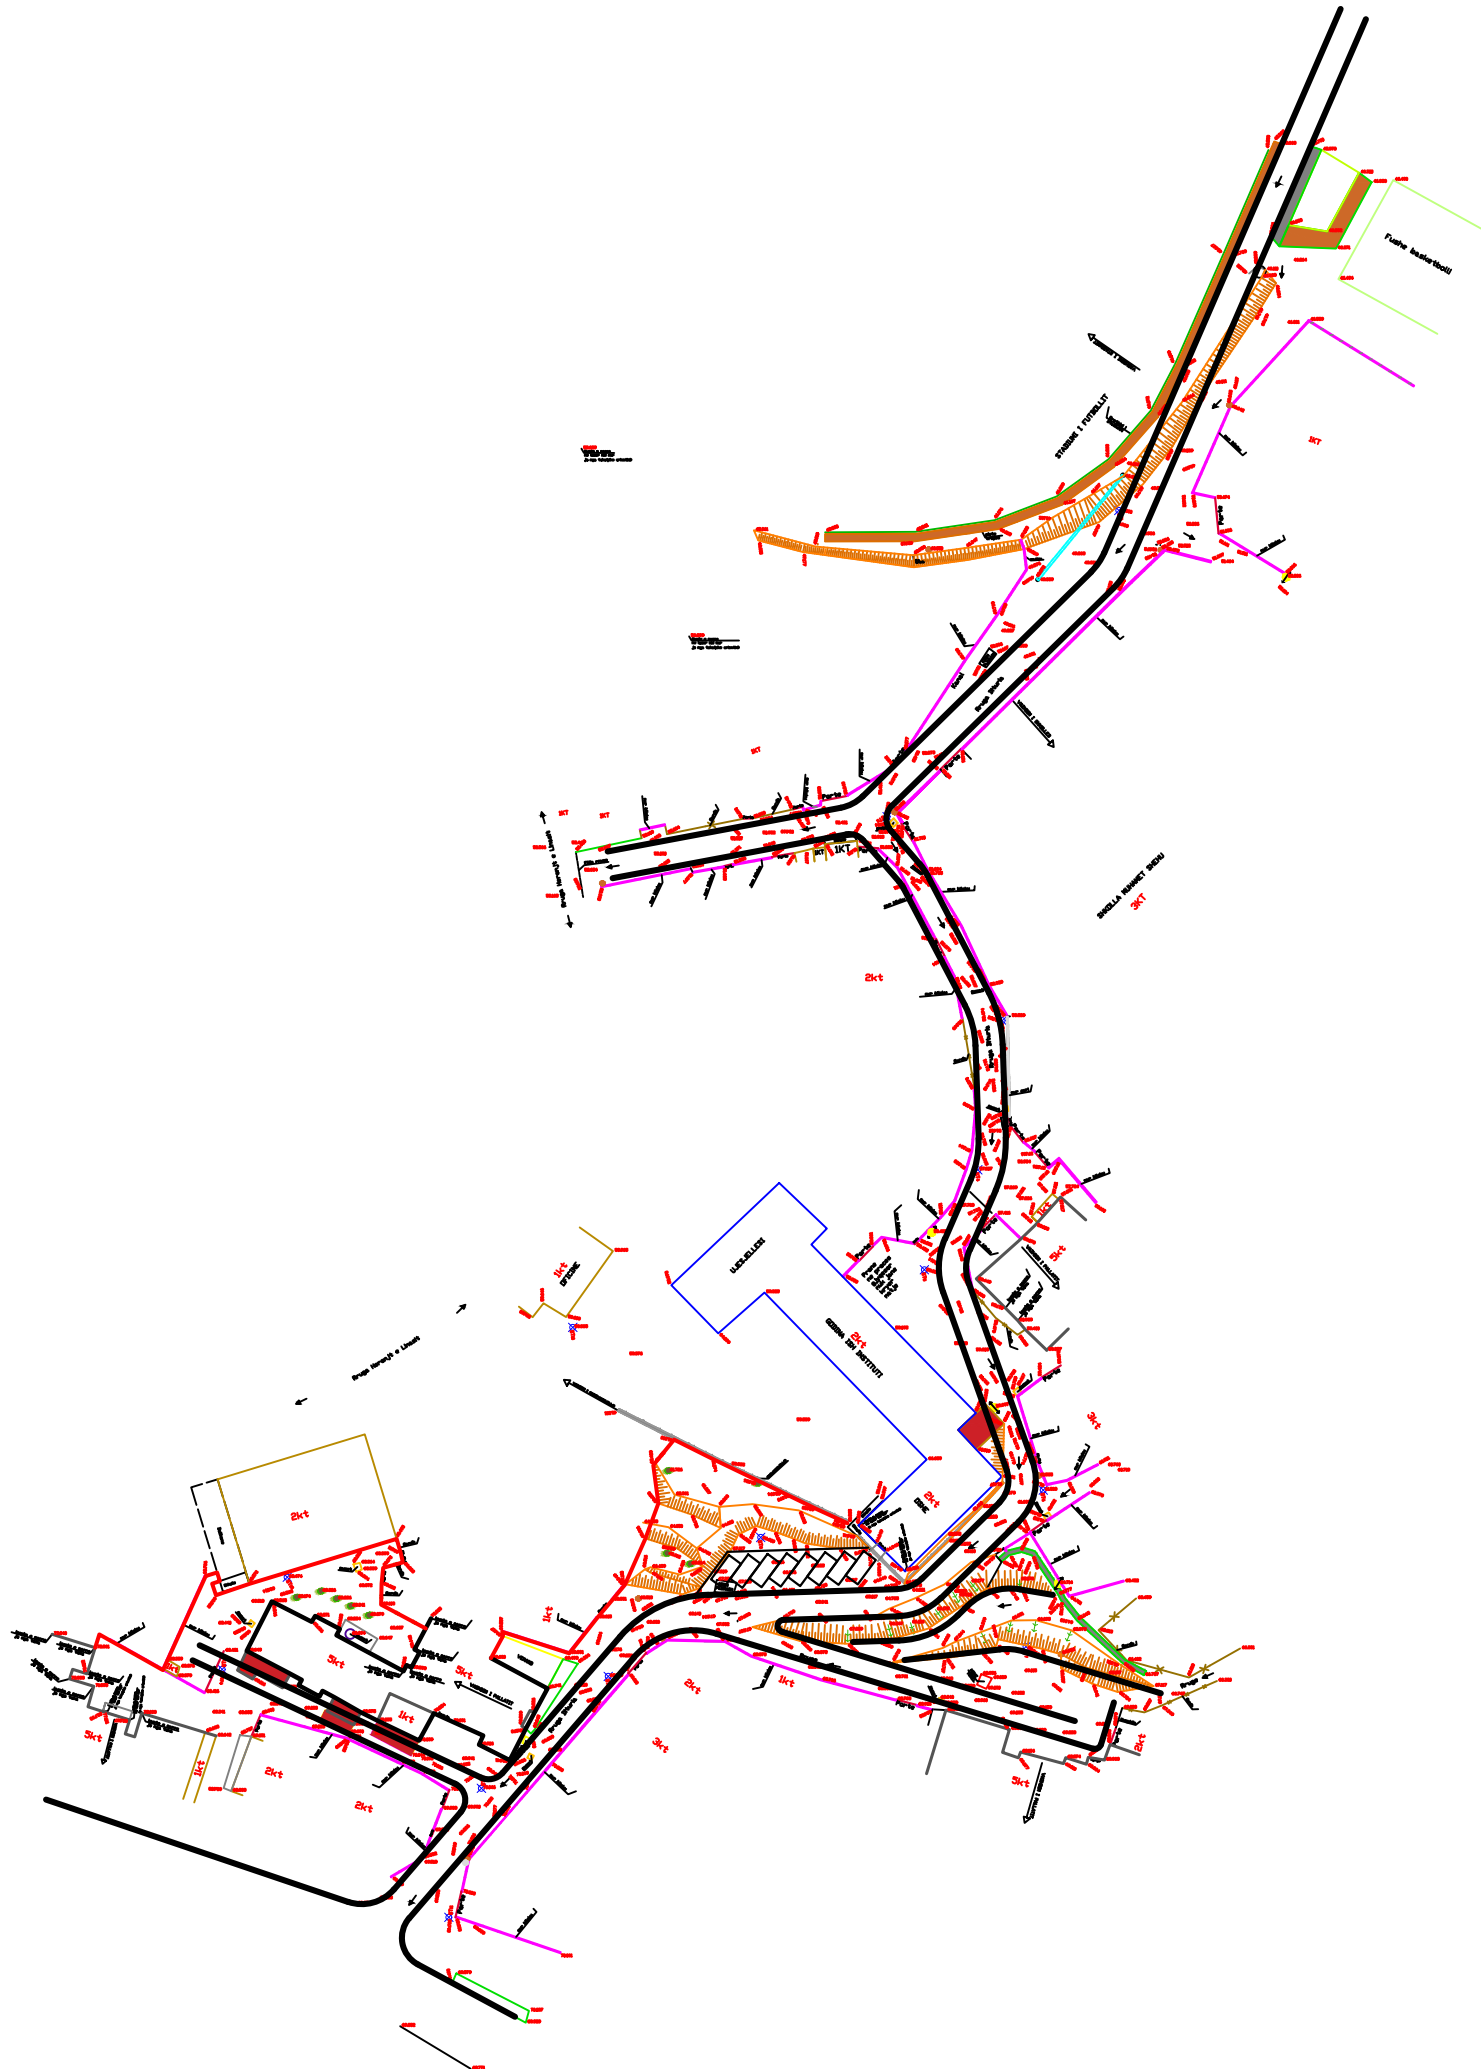



REPUBLIKA E SHQIPERISE
BASHKIA PATOS

DREJTORIA E HARTIMIT TE PROJEKTEVE, MONITORIMIT TE
INVESTIMEVE DHE TE SHERBIMEVE

OBJEKTI:

RIKUALIFIKIMI URBAN, BLOKU
LAGJIA "NAFTETARI", PRANE
SHKOLLES "MUHAMET SHEHU"

Emertimi i Fletes:
PLAN I RILEVIMIT

Grupi i Projektimit:

Ark. Emiljano Gjoni

Ing. Silvana Mici

Ing. Ueda Isufaj

DREJTORIA E HARTIMIT TE
PROJEKTEVE, MONITORIMIT TE
INVESTIMEVE DHE TE SHERBIMEVE


Ing. Arben Manoku

SHKALLA

1:500

Fleta:
R-02

SHTATOR
2022

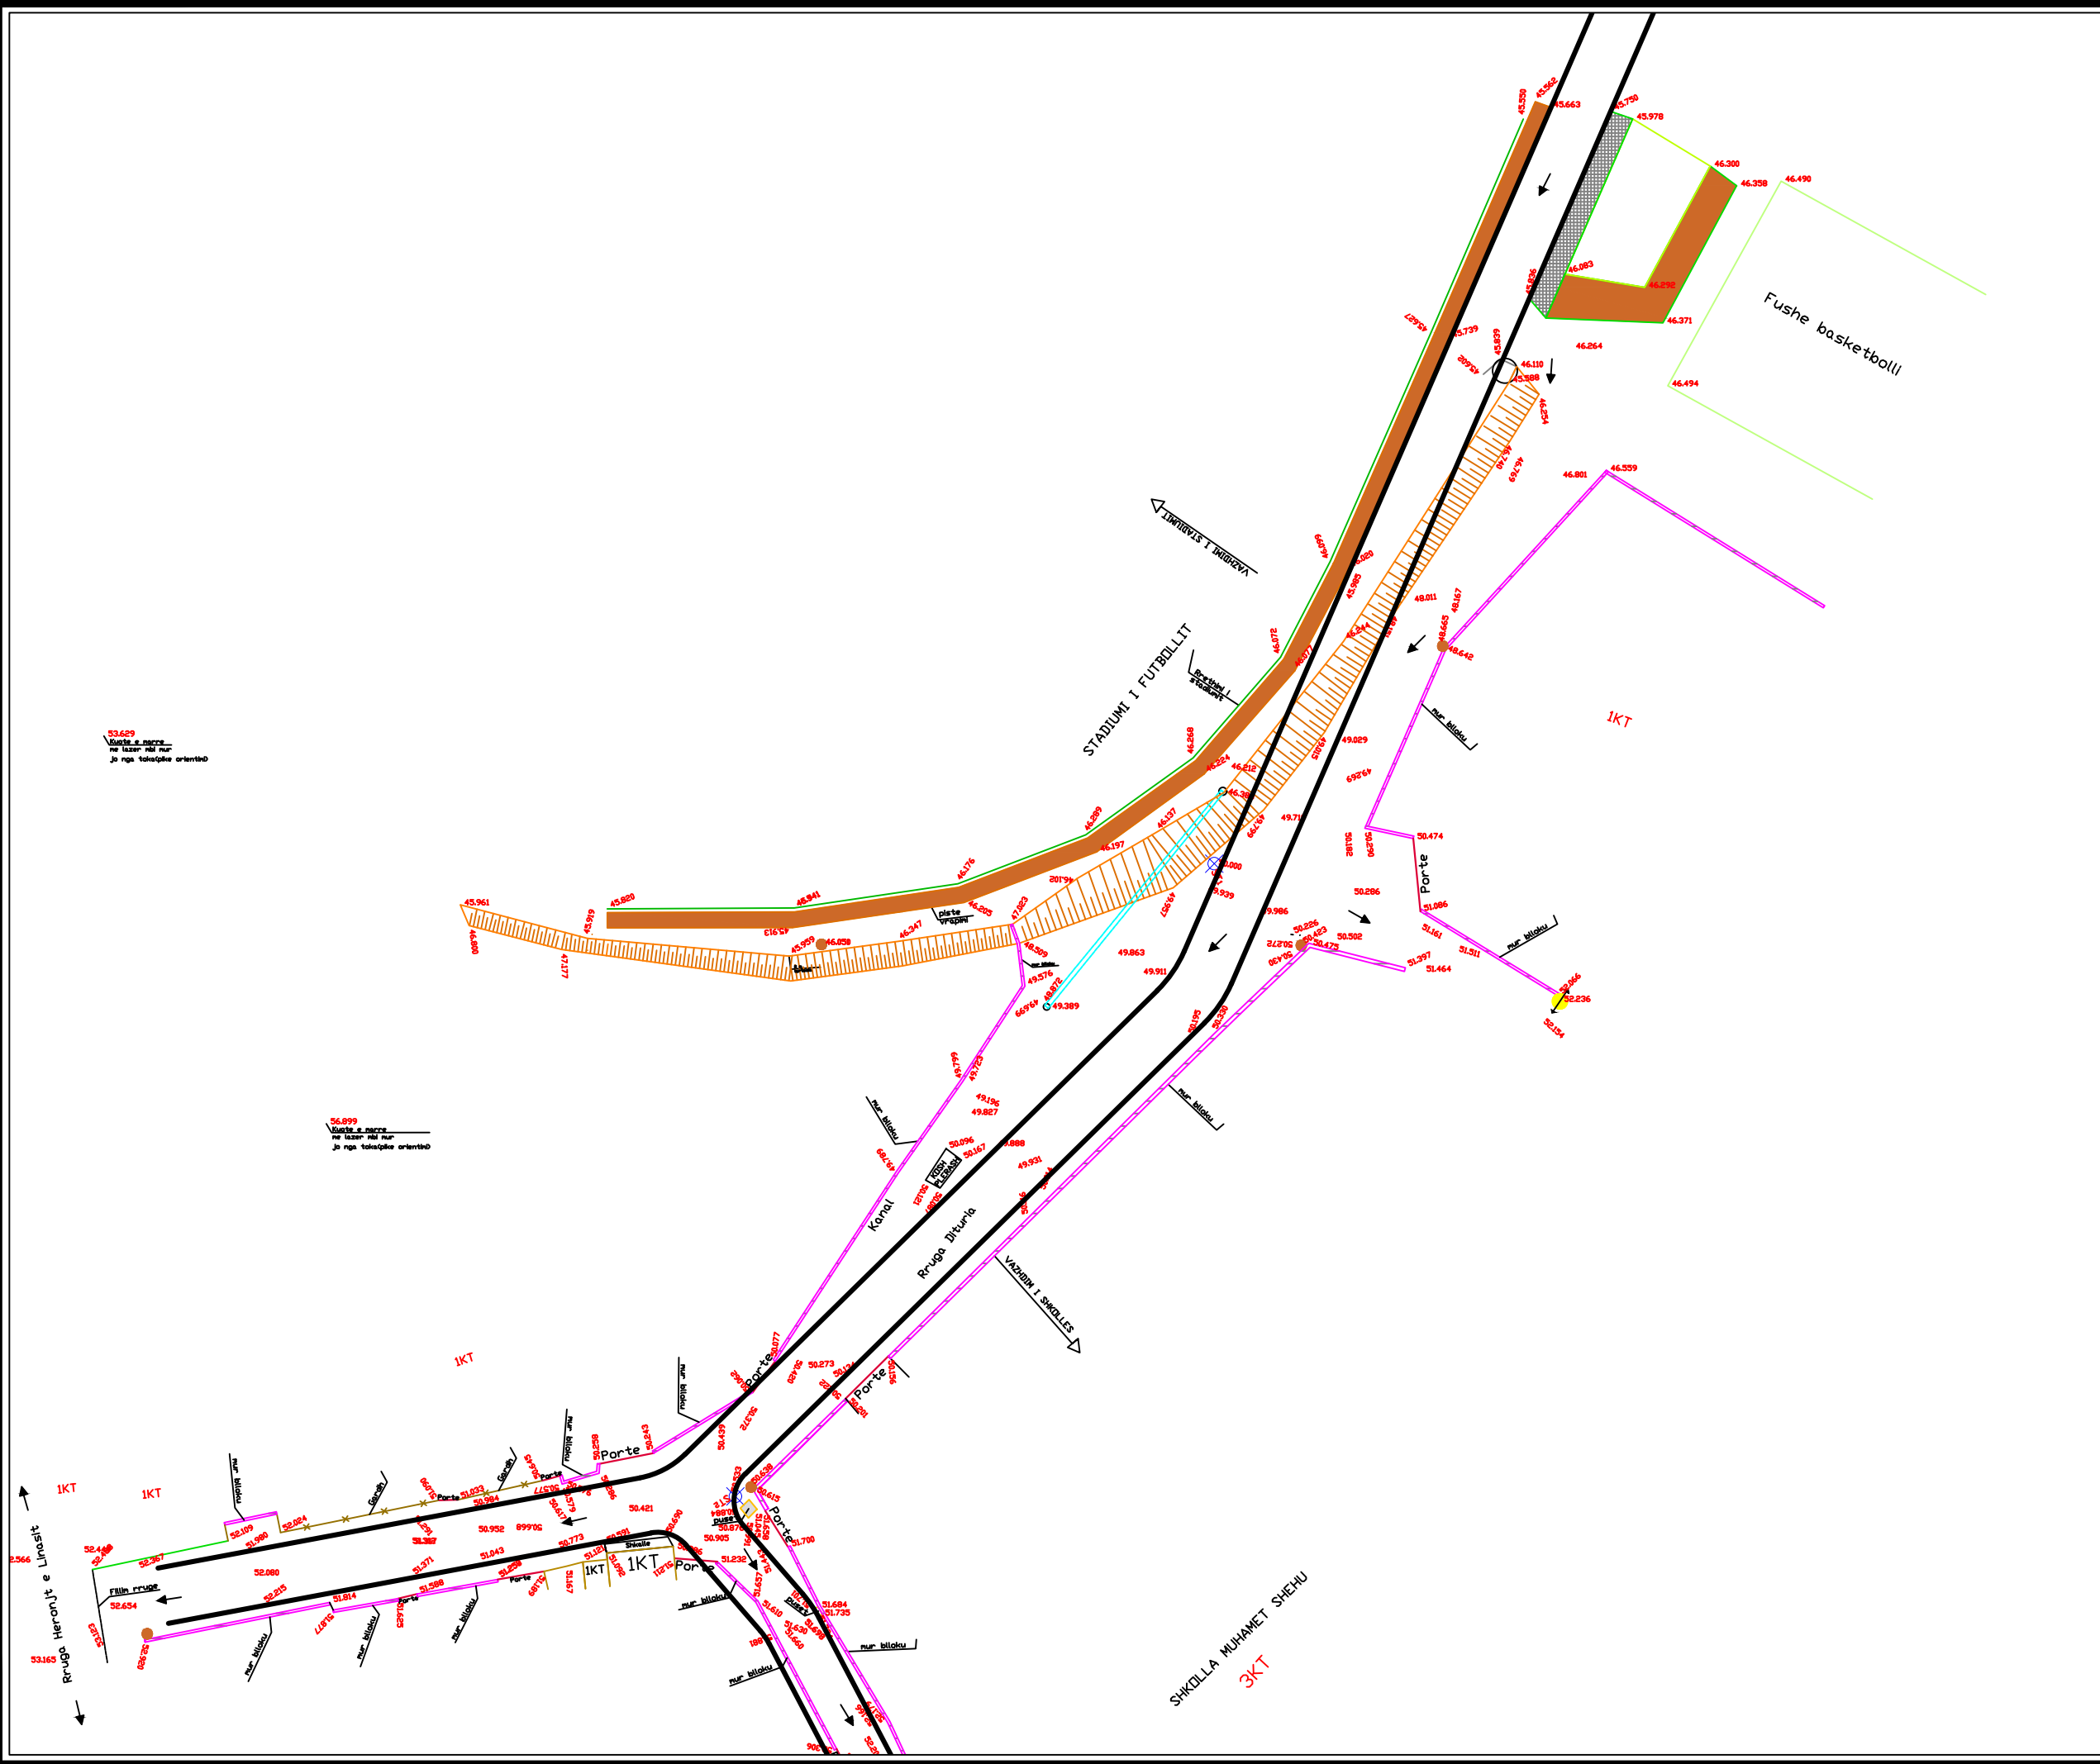



REPUBLIKA E SHQIPERISE
BASHKIA PATOS

DREJTORIA E HARTIMIT TE PROJEKTEVE, MONITORIMIT TE
INVESTIMEVE DHE TE SHERBIMEVE

OBJEKTI:

RIKUALIFIKIMI URBAN, BLOKU
LAGJIA "NAFTETARI", PRANE
SHKOLLES "MUHAMET SHEHU"

Emertimi i Fletes:
PLAN I RILEVIMIT

Grupi i Projektimit:

Ark. Emiljano Gjoni

Ing. Silvana Mici

Ing. Ueda Isufaj

DREJTORIA E HARTIMIT TE
PROJEKTEVE, MONITORIMIT TE
INVESTIMEVE DHE TE SHERBIMEVE


Ing. Arben Manoku

SHKALLA

1:500

Fleta:
R-03

SHTATOR
2022

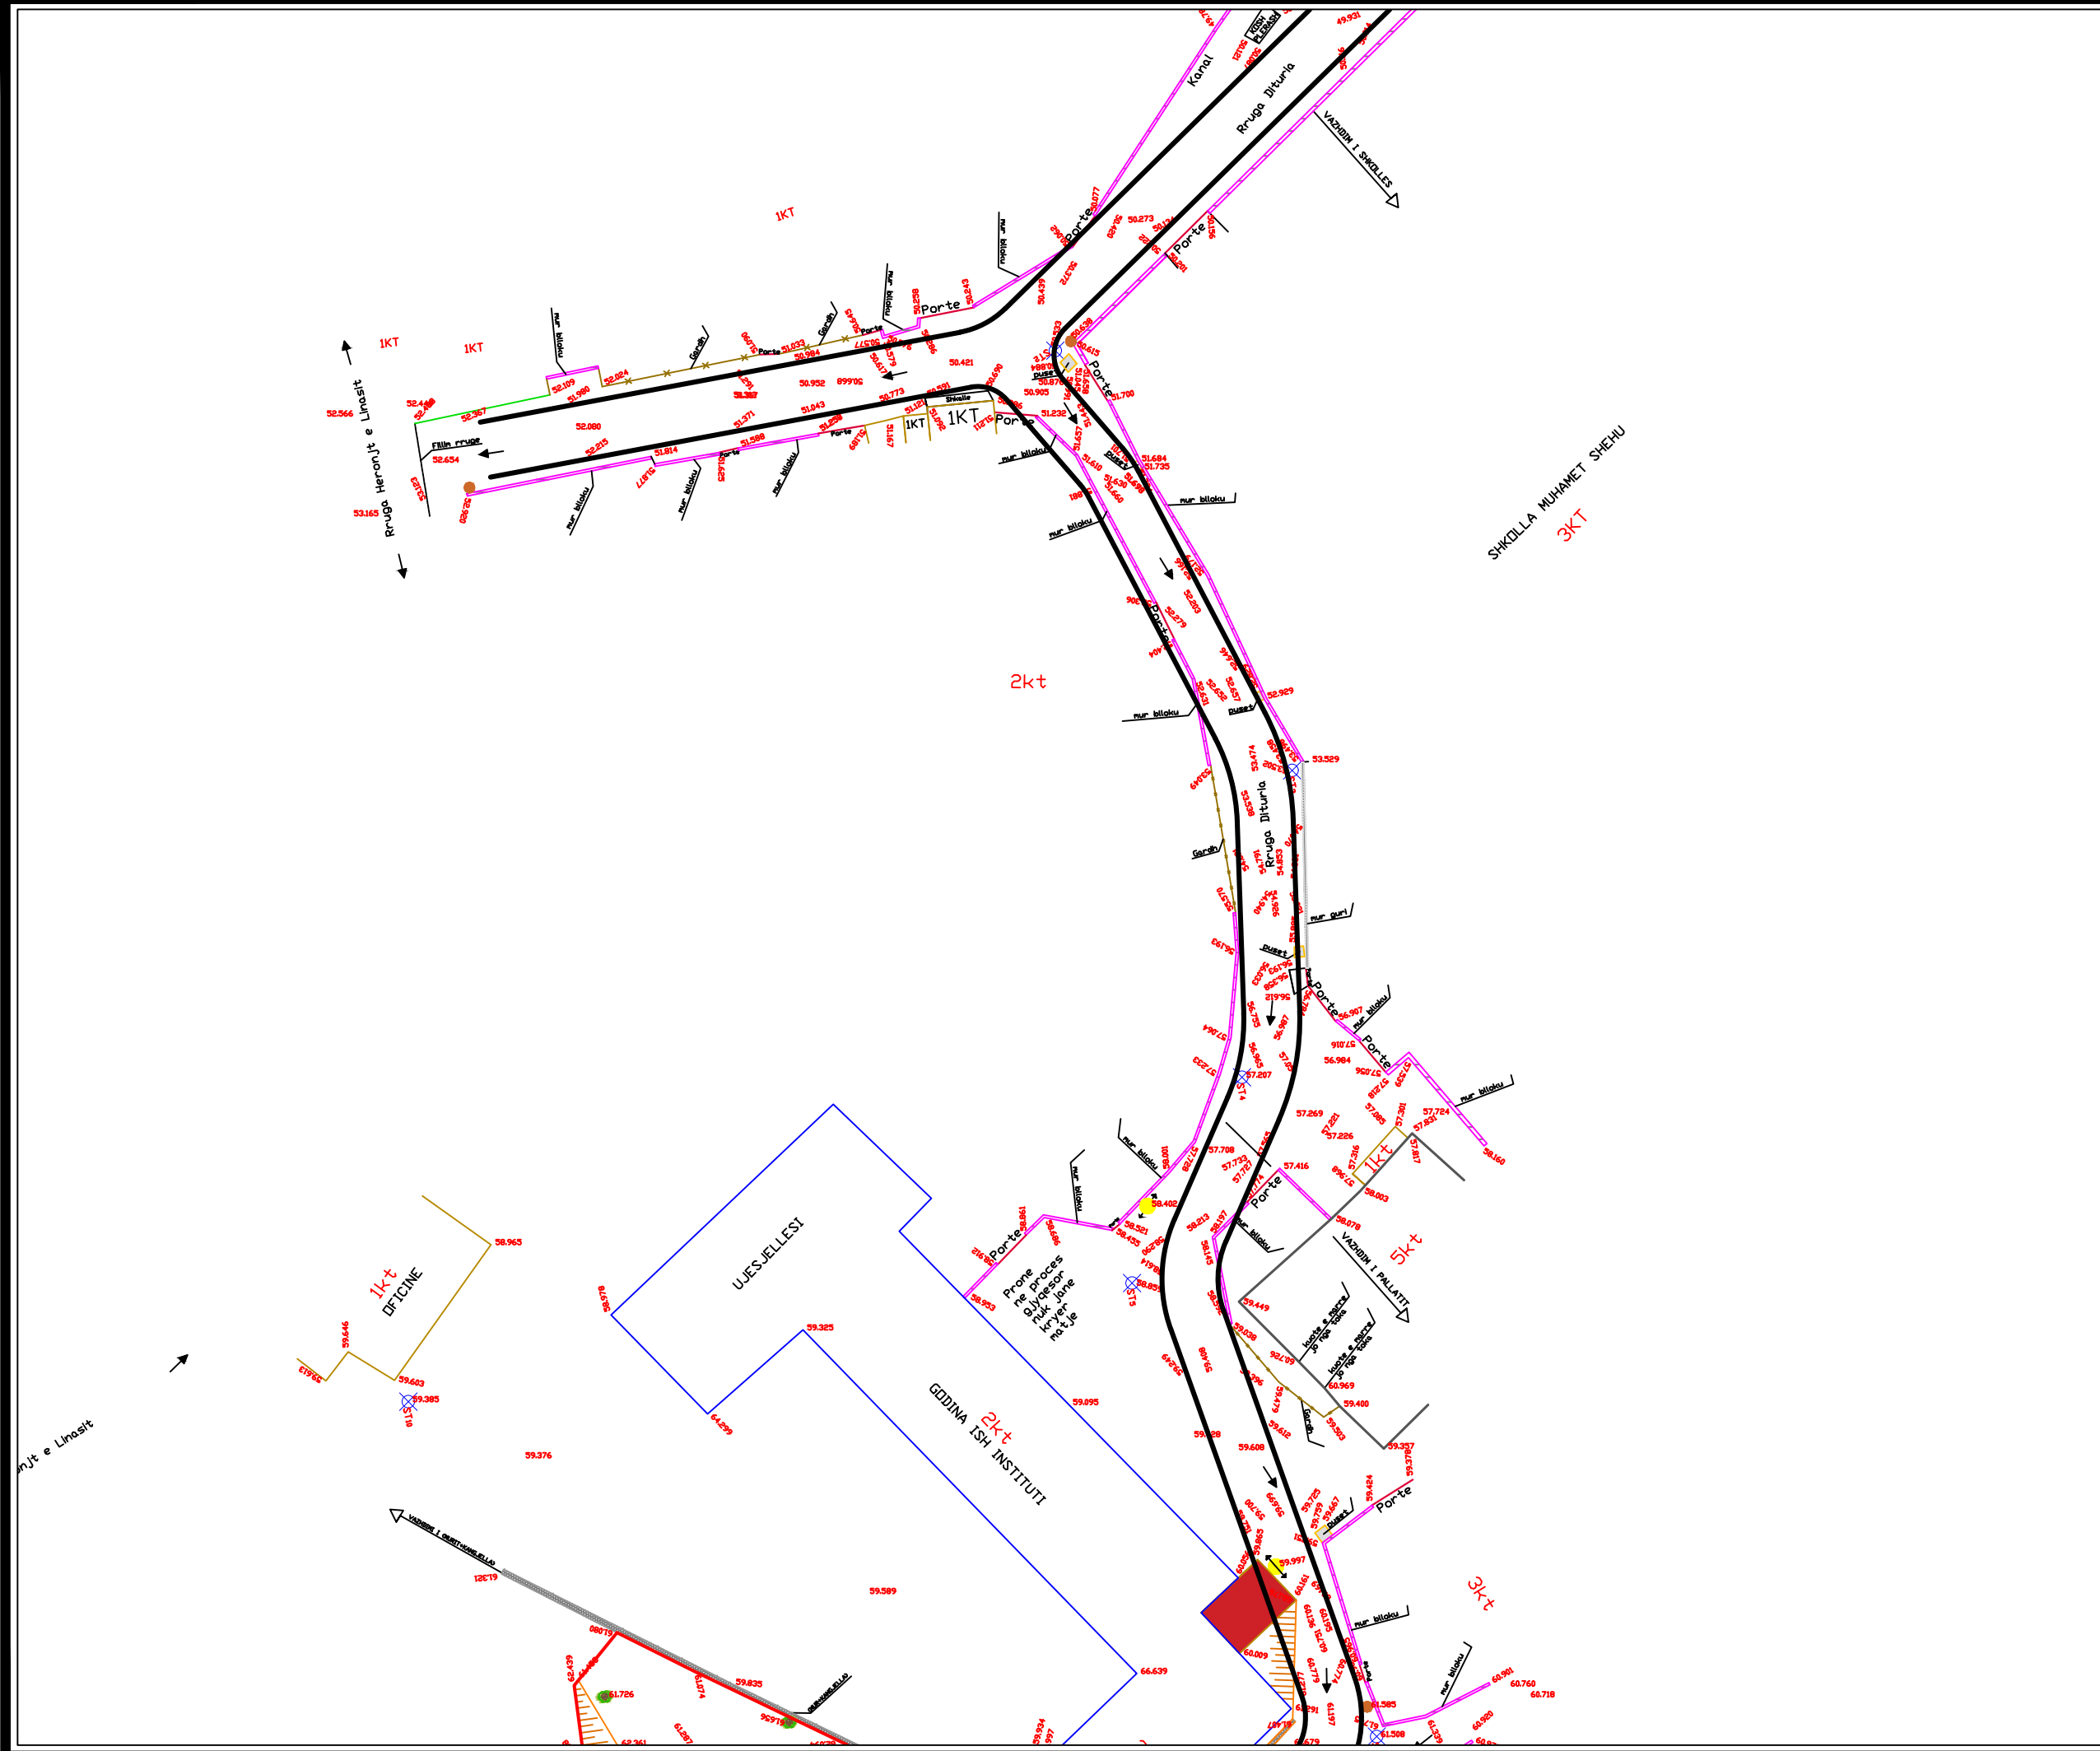



REPUBLIKA E SHQIPERISE
BASHKIA PATOS

DREJTORIA E HARTIMIT TE PROJEKTEVE, MONITORIMIT TE
INVESTIMEVE DHE TE SHERBIMEVE

OBJEKTI:

**RIKUALIFIKIMI URBAN, BLOKU
LAGJIA "NAFTETARI", PRANE
SHKOLLES "MUHAMET SHEHU"**

Emertimi i Fletes:
PLAN I RILEVIMIT

Grupi i Projektimit:

Ark. Emiljano Gjoni

Ing. Silvana Mici

Ing. Ueda Isufaj

DREJTORIA E HARTIMIT TE
PROJEKTEVE, MONITORIMIT TE
INVESTIMEVE DHE TE SHERBIMEVE


Ing. Arben Manoku

SHKALLA

1:500

Fleta:
R-04

SHTATOR
2022

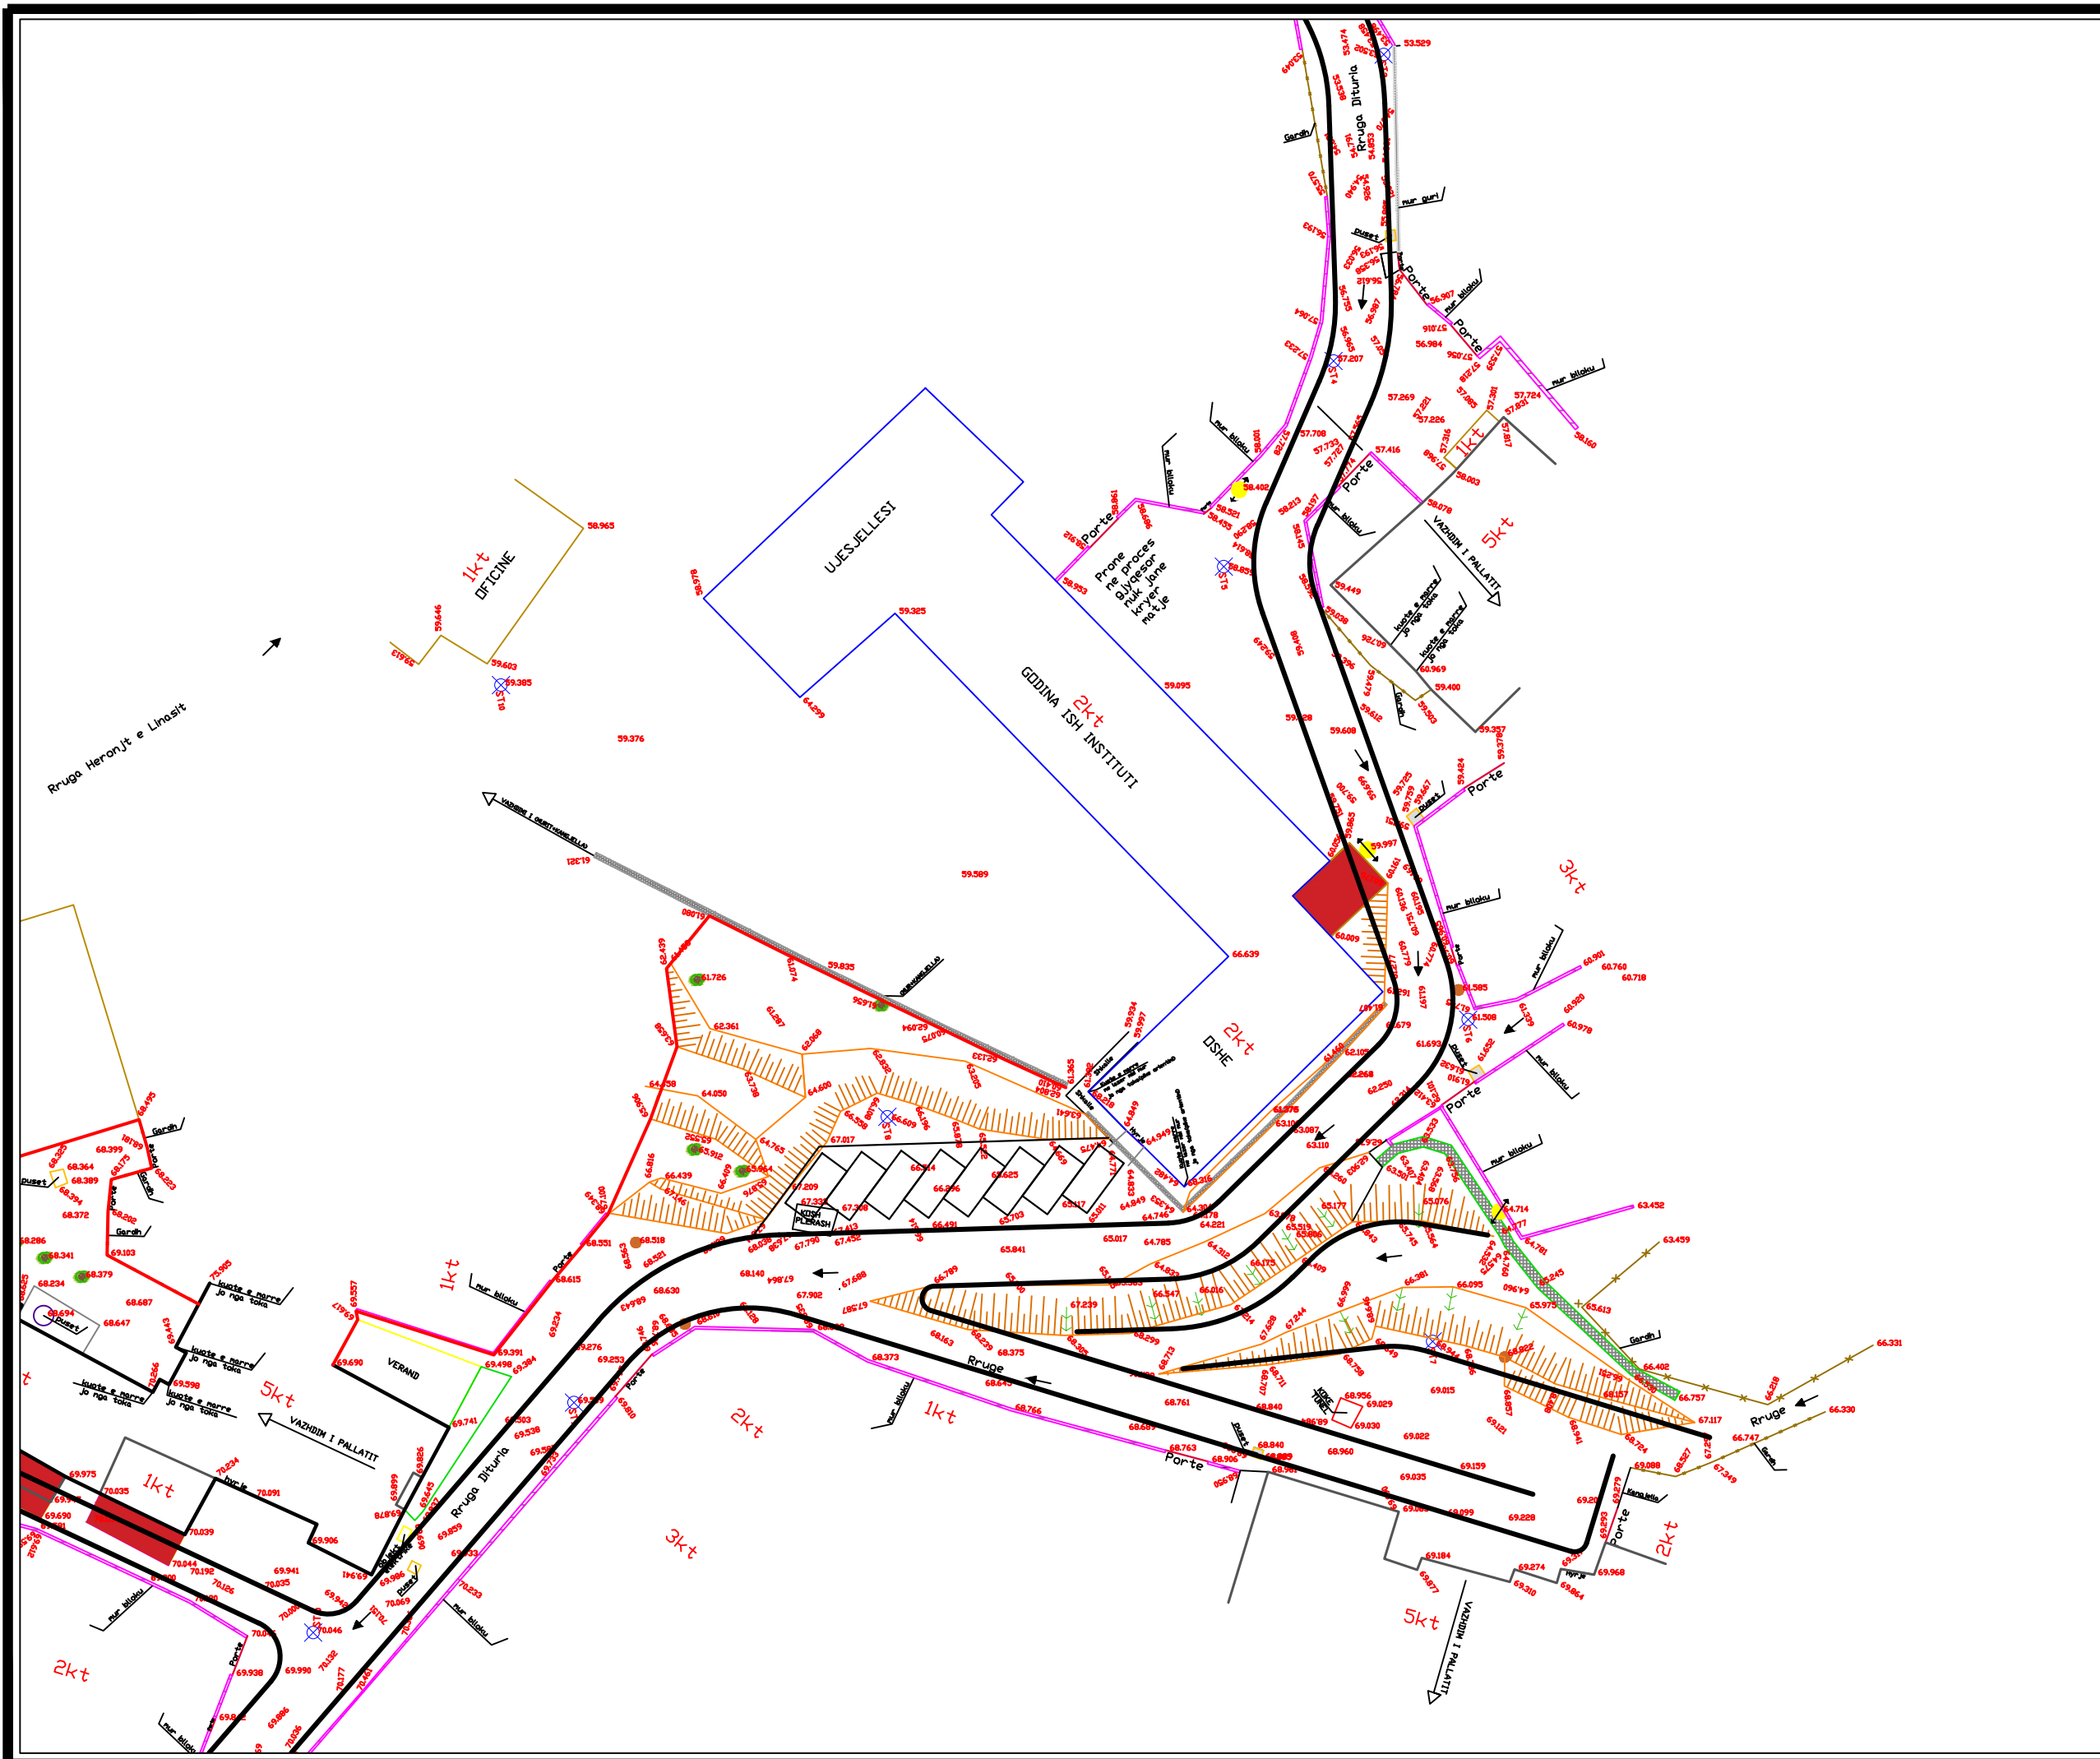



REPUBLIKA E SHQIPERISE
BASHKIA PATOS

DREJTORIA E HARTIMIT TE PROJEKTEVE, MONITORIMIT TE
INVESTIMEVE DHE TE SHERBIMEVE

OBJEKTI:

**RIKUALIFIKIMI URBAN, BLOKU
LAGJIA "NAFTETARI", PRANE
SHKOLLES "MUHAMET SHEHU"**

Emertimi i Fletes:
PLAN I RILEVIMIT

Grupi i Projektimit:

Ark. Emiljano Gjoni

Ing. Silvana Mici

Ing. Ueda Isufaj

DREJTORIA E HARTIMIT TE
PROJEKTEVE, MONITORIMIT TE
INVESTIMEVE DHE TE SHERBIMEVE

Ing. Arben Manoku

SHKALLA

1:500

Fleta:
R-05

SHTATOR
2022

