



REPUBLIKA E SHQIPERISE
BASHKIA PATOS

DREJTORIA E HARTIMIT TE PROJEKTEVE, MONITORIMIT TE
INVESTIMEVE DHE TE SHERBIMEVE

OBJEKTI:

**RIKUALIFIKIMI URBAN, BLOKU
LAGJIA "NAFTETARI", PRANE
SHKOLLES "MUHAMET SHEHU"**

Emertimi i Fletes:

PLANIMETRIA E SINJALISTIKES

RIKUALIFIKIMI URBAN, BLOKU LAGJIA "NAFTETARI", PRANE SHKOLLES "MUHAMET SHEHU"

Grupi i Projektimit:

Ark. Emiljano Gjoni

Ing. Silvana Mici

Ing. Ueda Isufaj

DREJTORIA E HARTIMIT TE
PROJEKTEVE, MONITORIMIT TE
INVESTIMEVE DHE TE SHERBIMEVE

Ing. Arben Manoku

SHKALLA

Fleta:
COVER

SHTATOR
2022



REPUBLIKA E SHQIPERISE
BASHKIA PATOS

DREJTORIA E HARTIMIT TE PROJEKTEVE, MONITORIMIT TE
INVESTIMEVE DHE TE SHERBIMEVE

OBJEKTI:

**RIKUALIFIKIMI URBAN, BLOKU
LAGJIA "NAFTETARI", PRANE
SHKOLLES "MUHAMET SHEHU"**

Emertimi i Fletes:

PLANIMETRIA E
SINJALISTIKES

Grupi i Projektimit:

Ark. Emiljano Gjoni

Ing. Silvana Mici

Ing. Ueda Isufaj

DREJTORIA E HARTIMIT TE
PROJEKTEVE, MONITORIMIT TE
INVESTIMEVE DHE TE SHERBIMEVE


Ing. Arben Manoku

SHKALLA

1:1250

Fleta:
PS-01

SHTATOR
2022

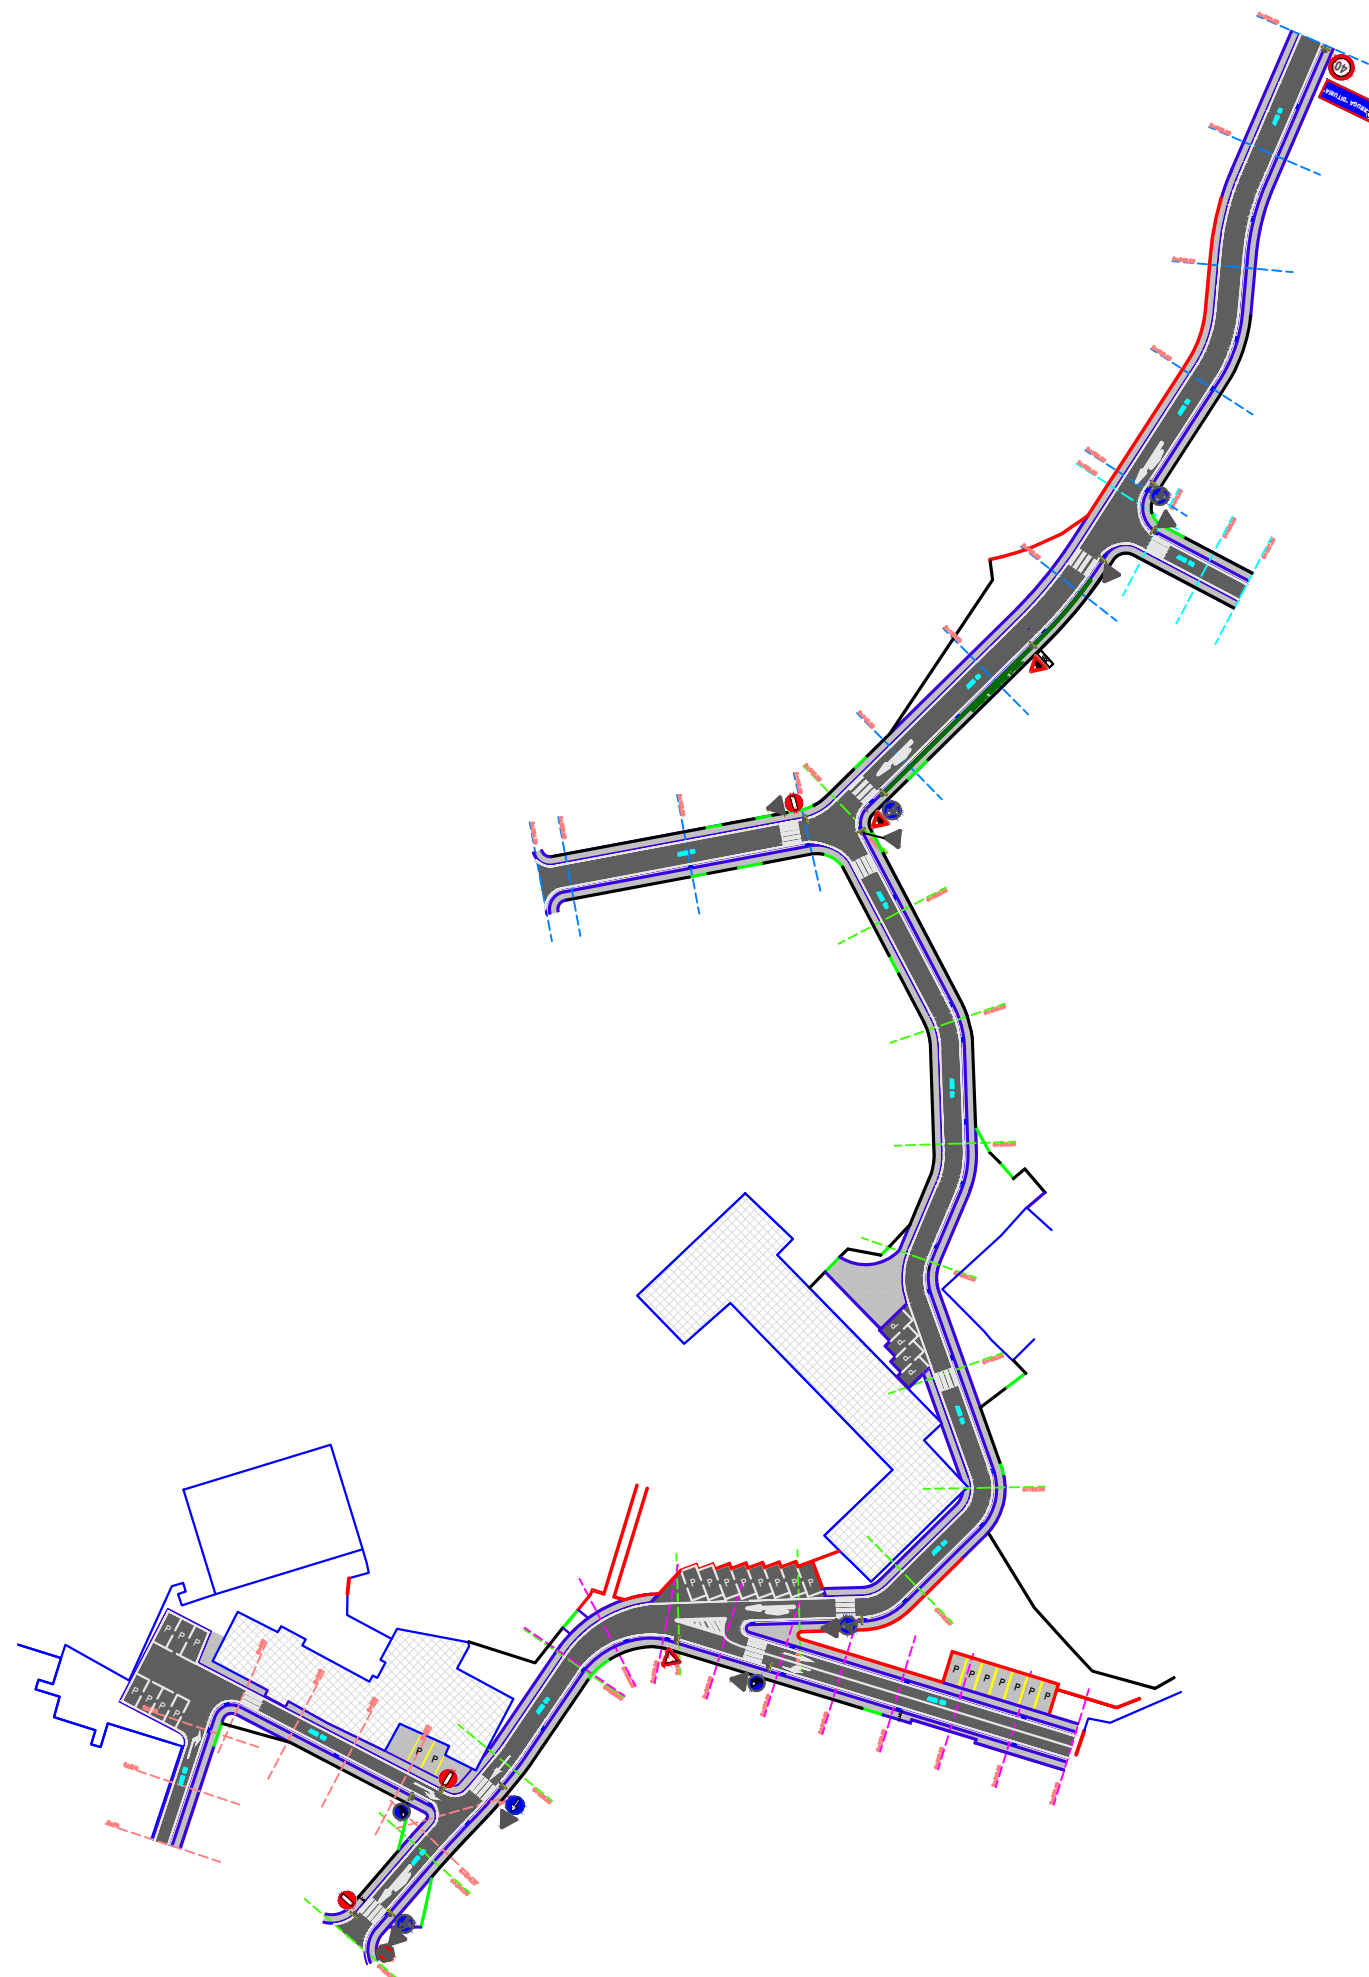



REPUBLIKA E SHQIPERISE
BASHKIA PATOS

DREJTORIA E HARTIMIT TE PROJEKTEVE, MONITORIMIT TE
INVESTIMEVE DHE TE SHERBIMEVE

OBJEKTI:

RIKUALIFIKIMI URBAN, BLOKU
LAGJIA "NAFTETARI", PRANE
SHKOLLES "MUHAMET SHEHU"

Emertimi i Fletes:
PLANIMETRIA E
SINJALISTIKES

Grupi i Projektimit:

Ark. Emiljano Gjoni

Ing. Silvana Mici

Ing. Ueda Isufaj

DREJTORIA E HARTIMIT TE
PROJEKTEVE, MONITORIMIT TE
INVESTIMEVE DHE TE SHERBIMEVE


Ing. Arben Manoku

SHKALLA

1: 500

Fleta:
PS-02

SHTATOR
2022

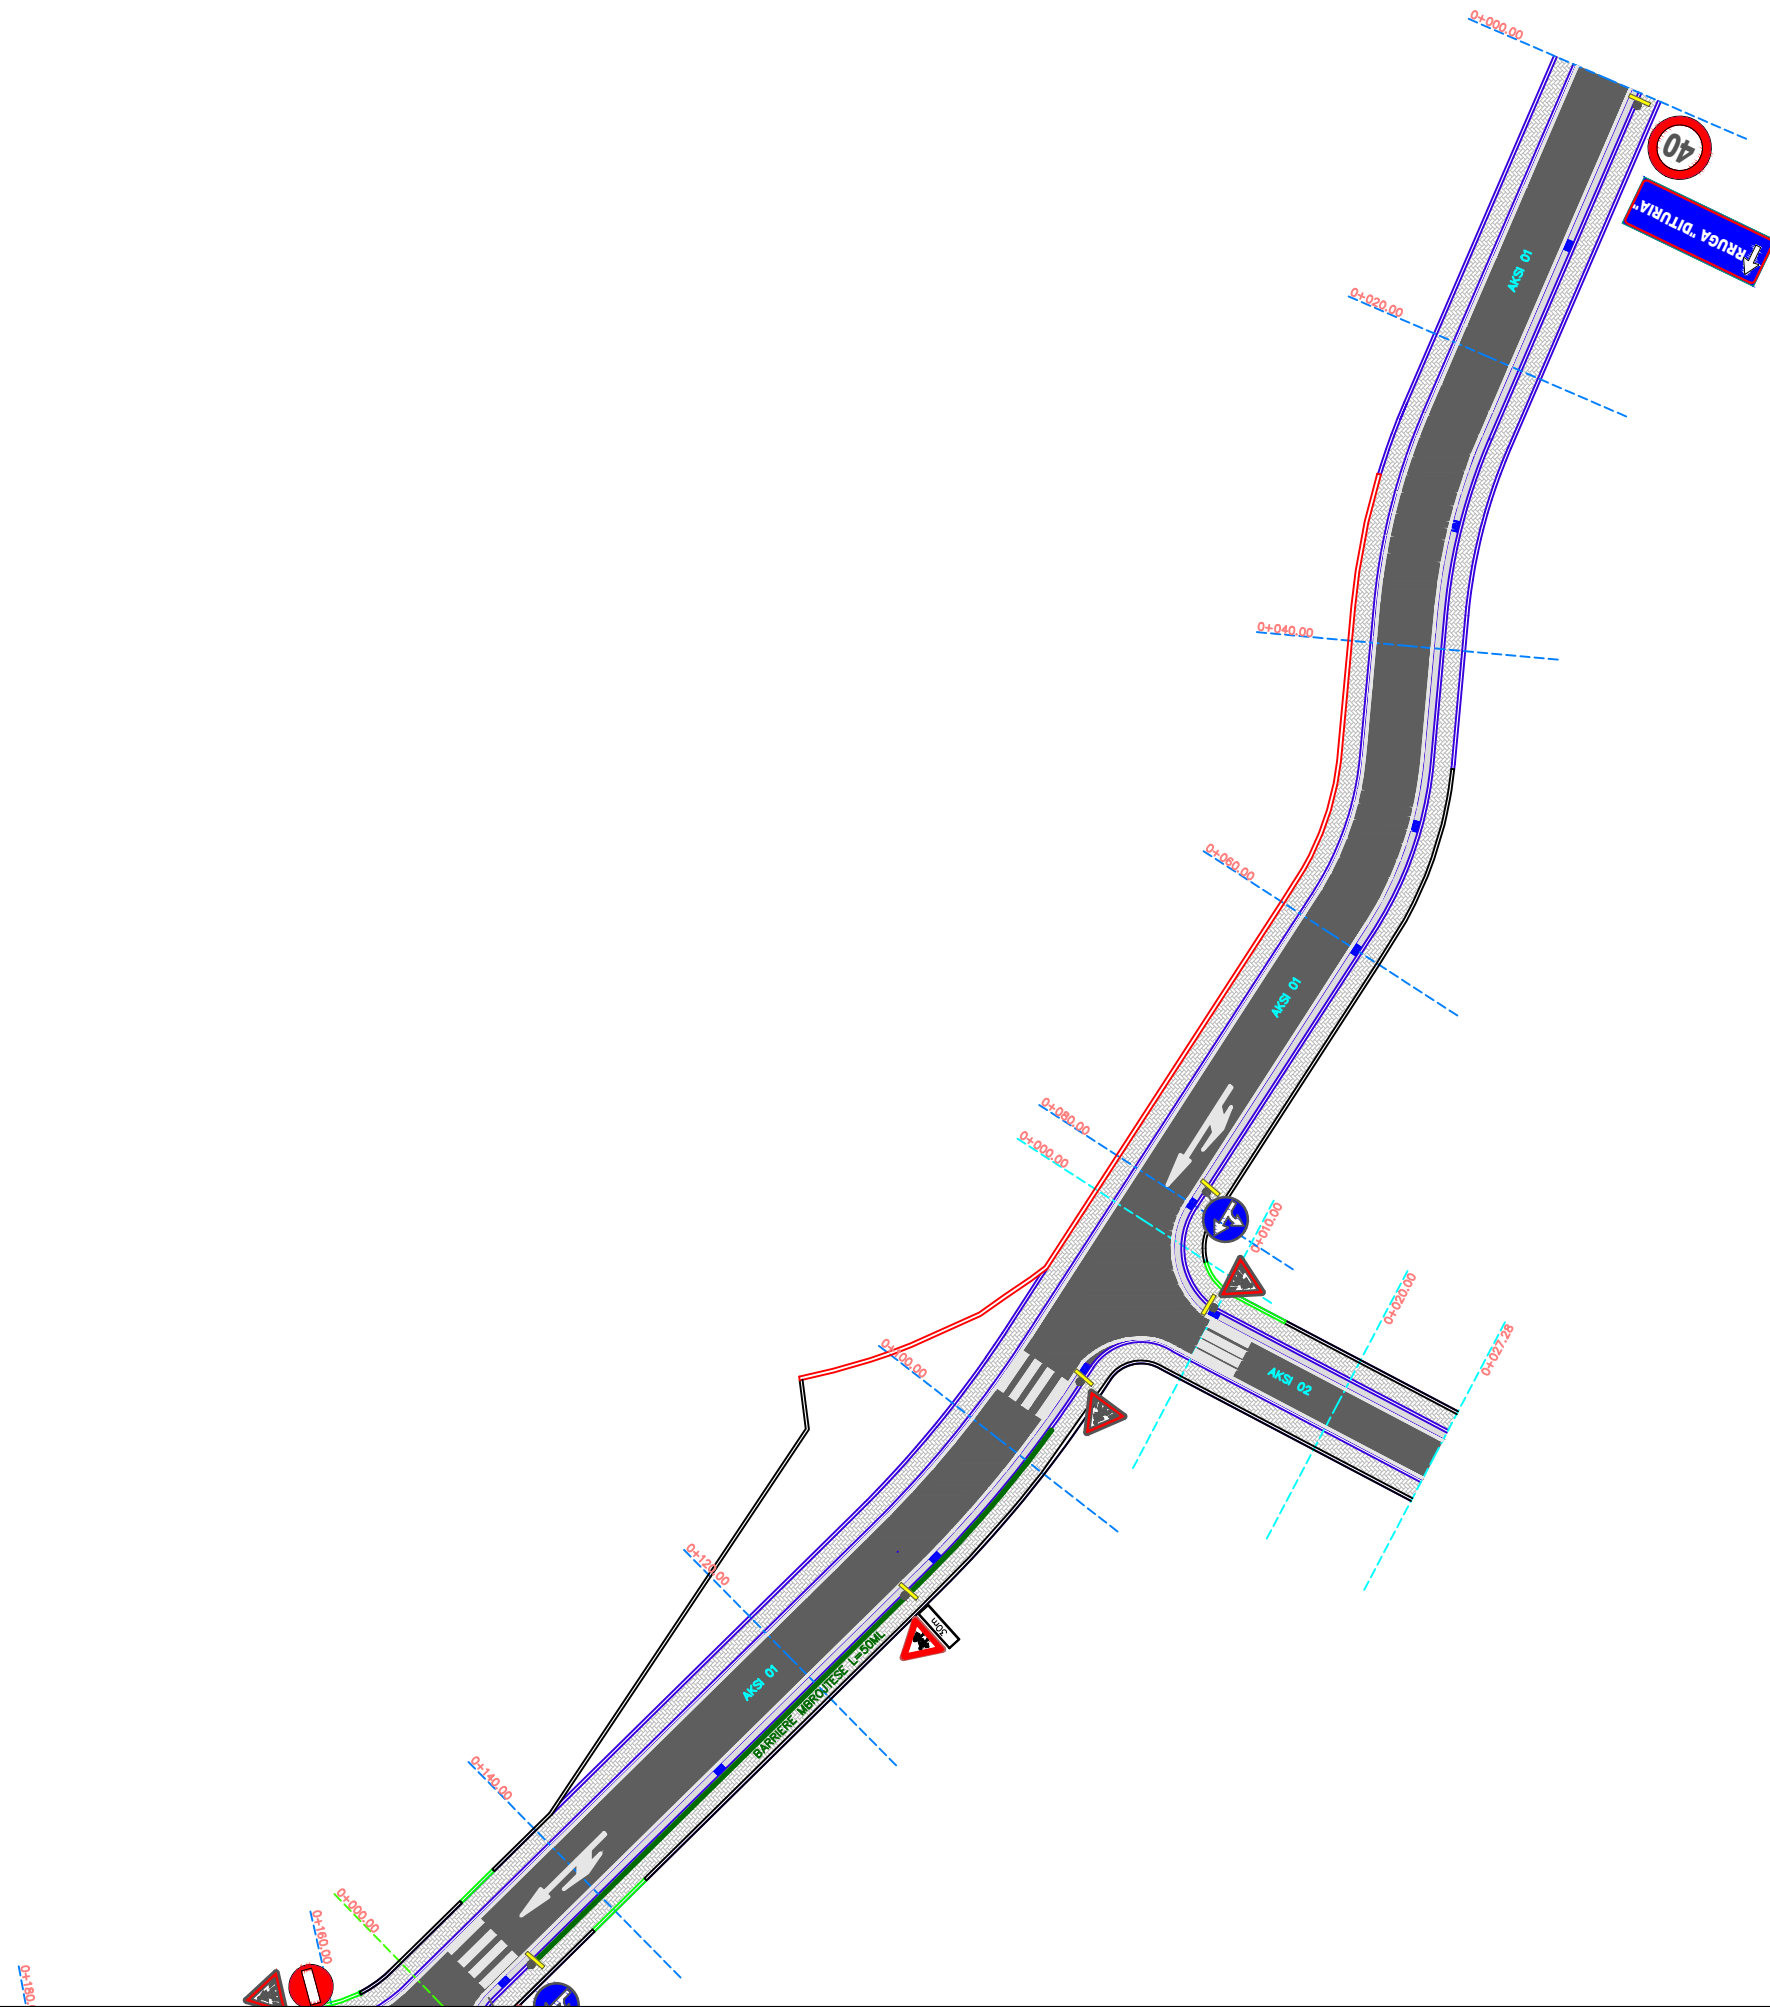



REPUBLIKA E SHQIPERISE
BASHKIA PATOS

DREJTORIA E HARTIMIT TE PROJEKTEVE, MONITORIMIT TE
INVESTIMEVE DHE TE SHERBIMEVE

OBJEKTI:

**RIKUALIFIKIMI URBAN, BLOKU
LAGJIA "NAFTETARI", PRANE
SHKOLLES "MUHAMET SHEHU"**

Emertimi i Fletes:
**PLANIMETRIA E
SINJALISTIKES**

Grupi i Projektimit:

Ark. Emiljano Gjoni

Ing. Silvana Mici

Ing. Ueda Isufaj

DREJTORIA E HARTIMIT TE
PROJEKTEVE, MONITORIMIT TE
INVESTIMEVE DHE TE SHERBIMEVE


Ing. Arben Manoku

SHKALLA

1: 500

Fleta:
PS-03

SHTATOR
2022

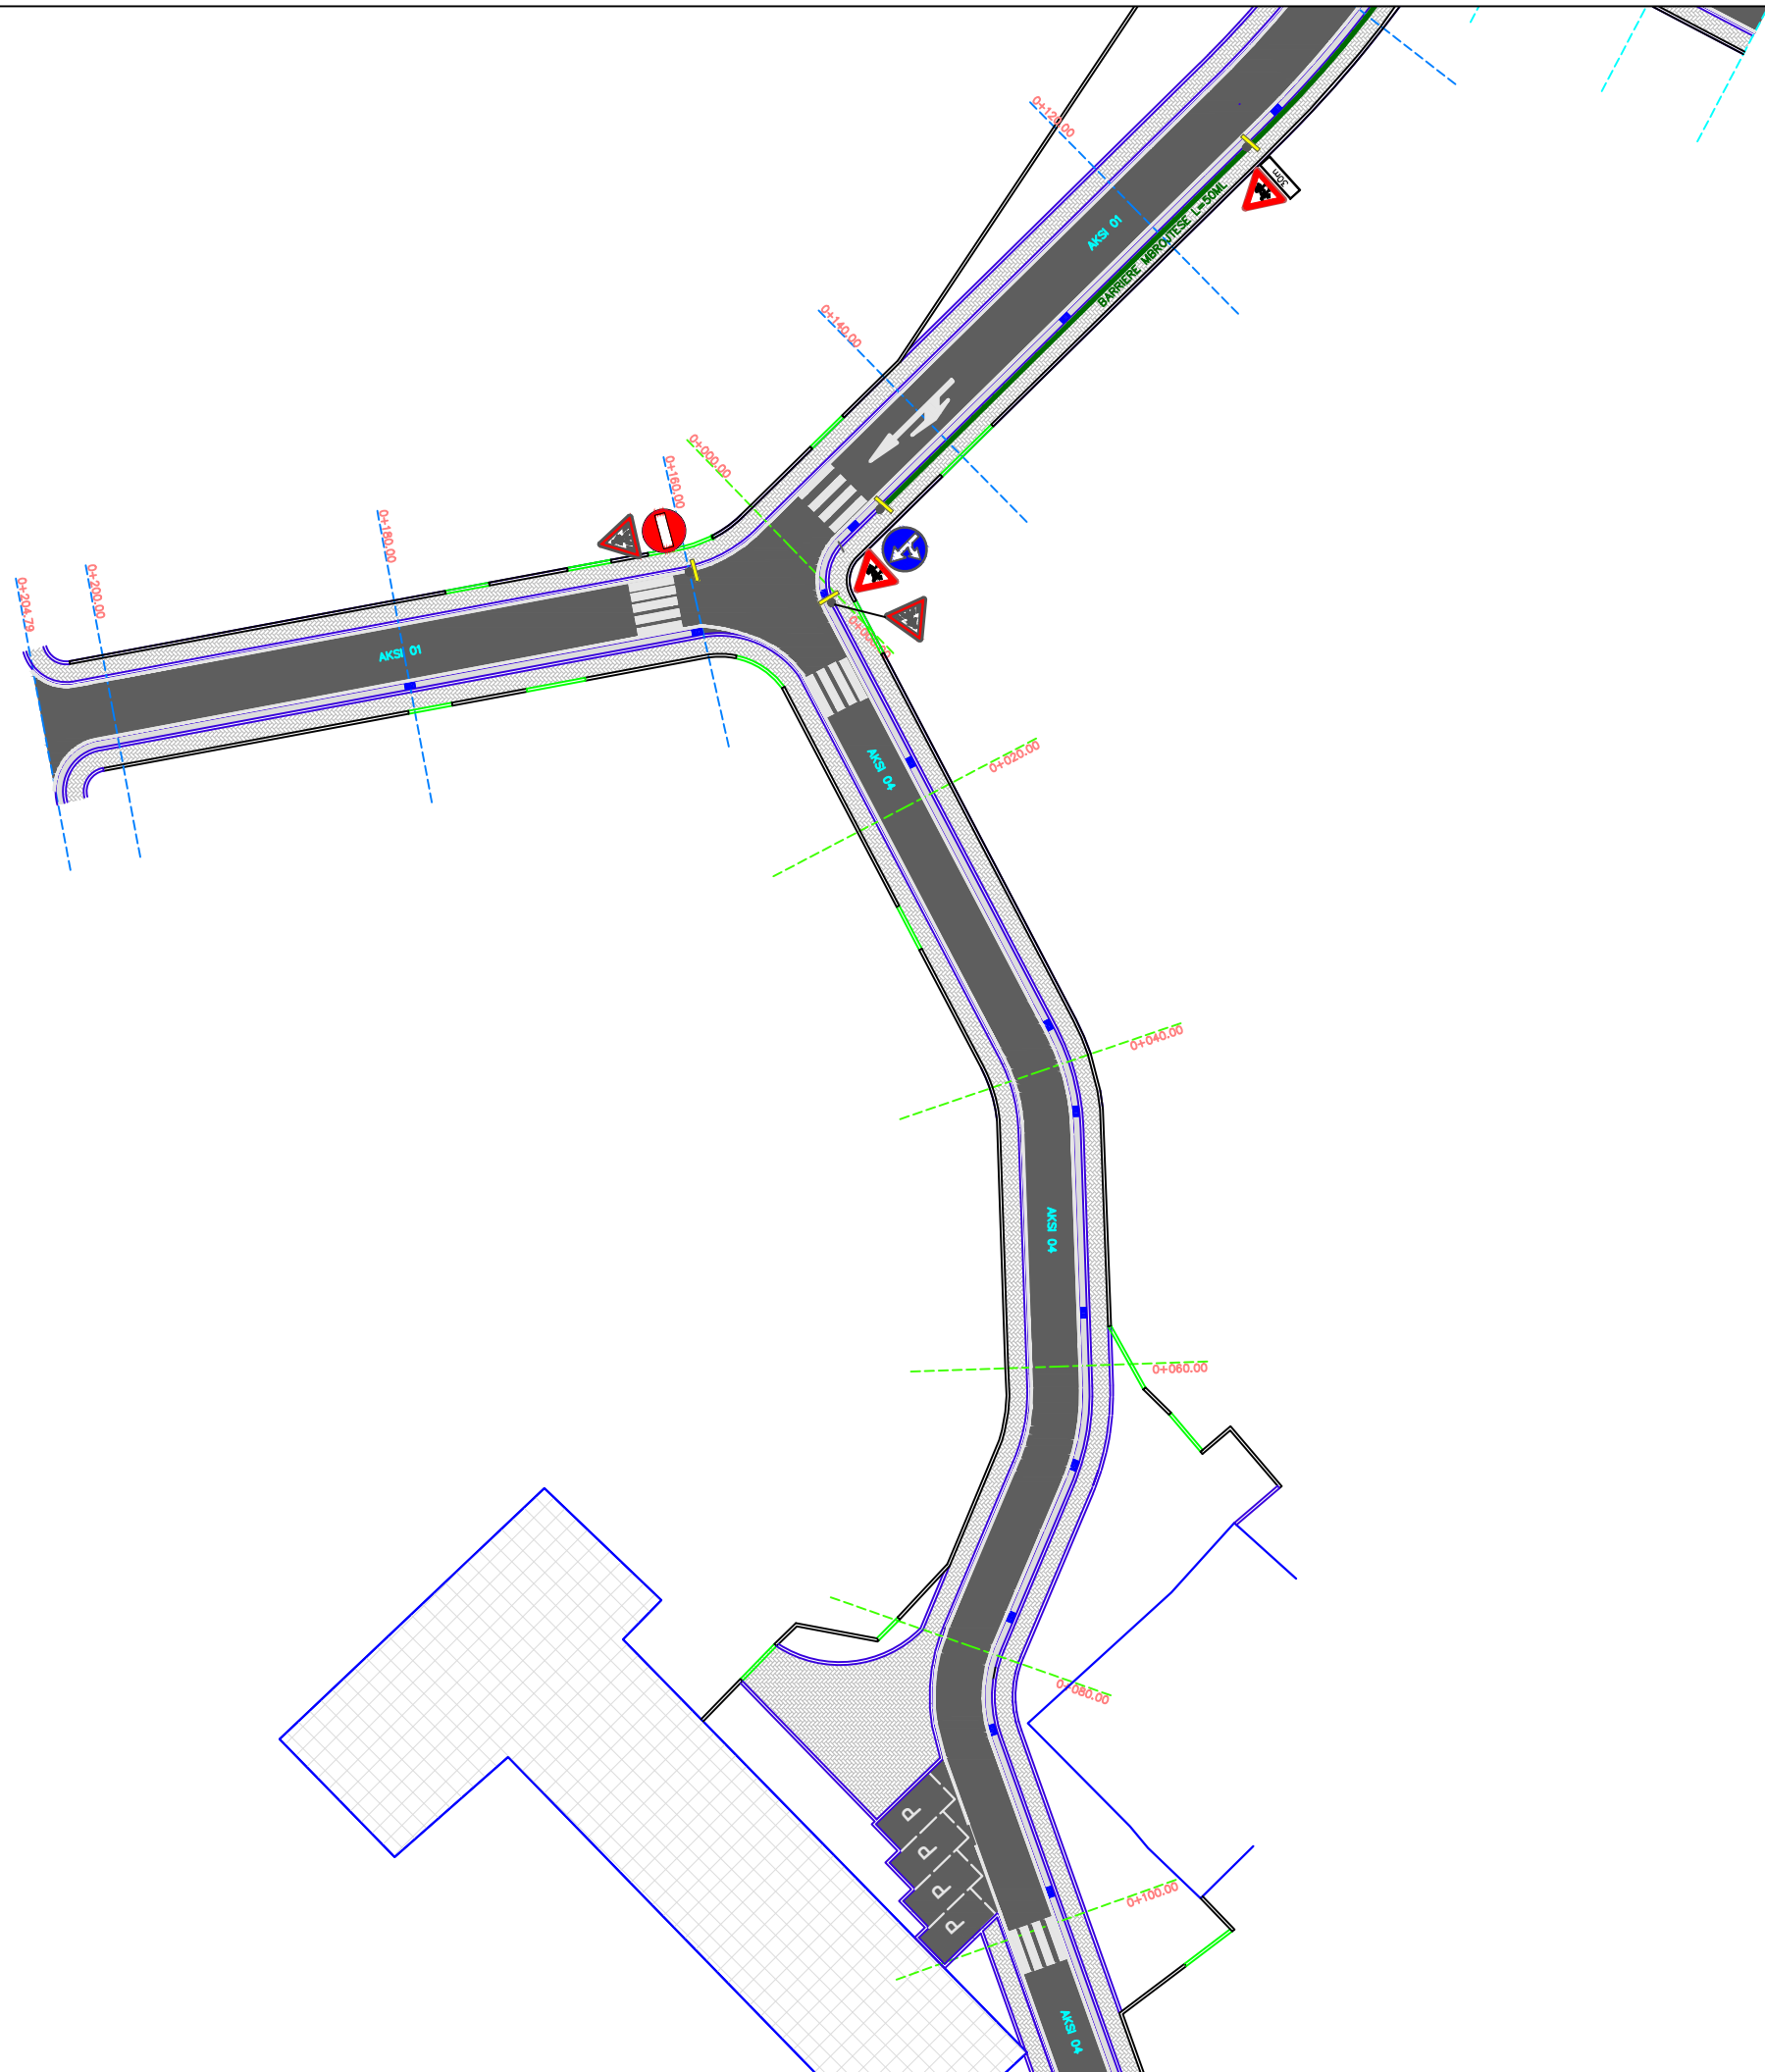



REPUBLIKA E SHQIPERISE
BASHKIA PATOS

DREJTORIA E HARTIMIT TE PROJEKTEVE, MONITORIMIT TE
INVESTIMEVE DHE TE SHERBIMEVE

OBJEKTI:

**RIKUALIFIKIMI URBAN, BLOKU
LAGJIA "NAFTETARI", PRANE
SHKOLLES "MUHAMET SHEHU"**

Emertimi i Fletes:
PLANIMETRIA E
SINJALISTIKES

Grupi i Projektimit:

Ark. Emiljano Gjoni

Ing. Silvana Mici

Ing. Ueda Isufaj

DREJTORIA E HARTIMIT TE
PROJEKTEVE, MONITORIMIT TE
INVESTIMEVE DHE TE SHERBIMEVE


Ing. Arben Manoku

SHKALLA

1: 500

Fleta:
PS-04

SHTATOR
2022

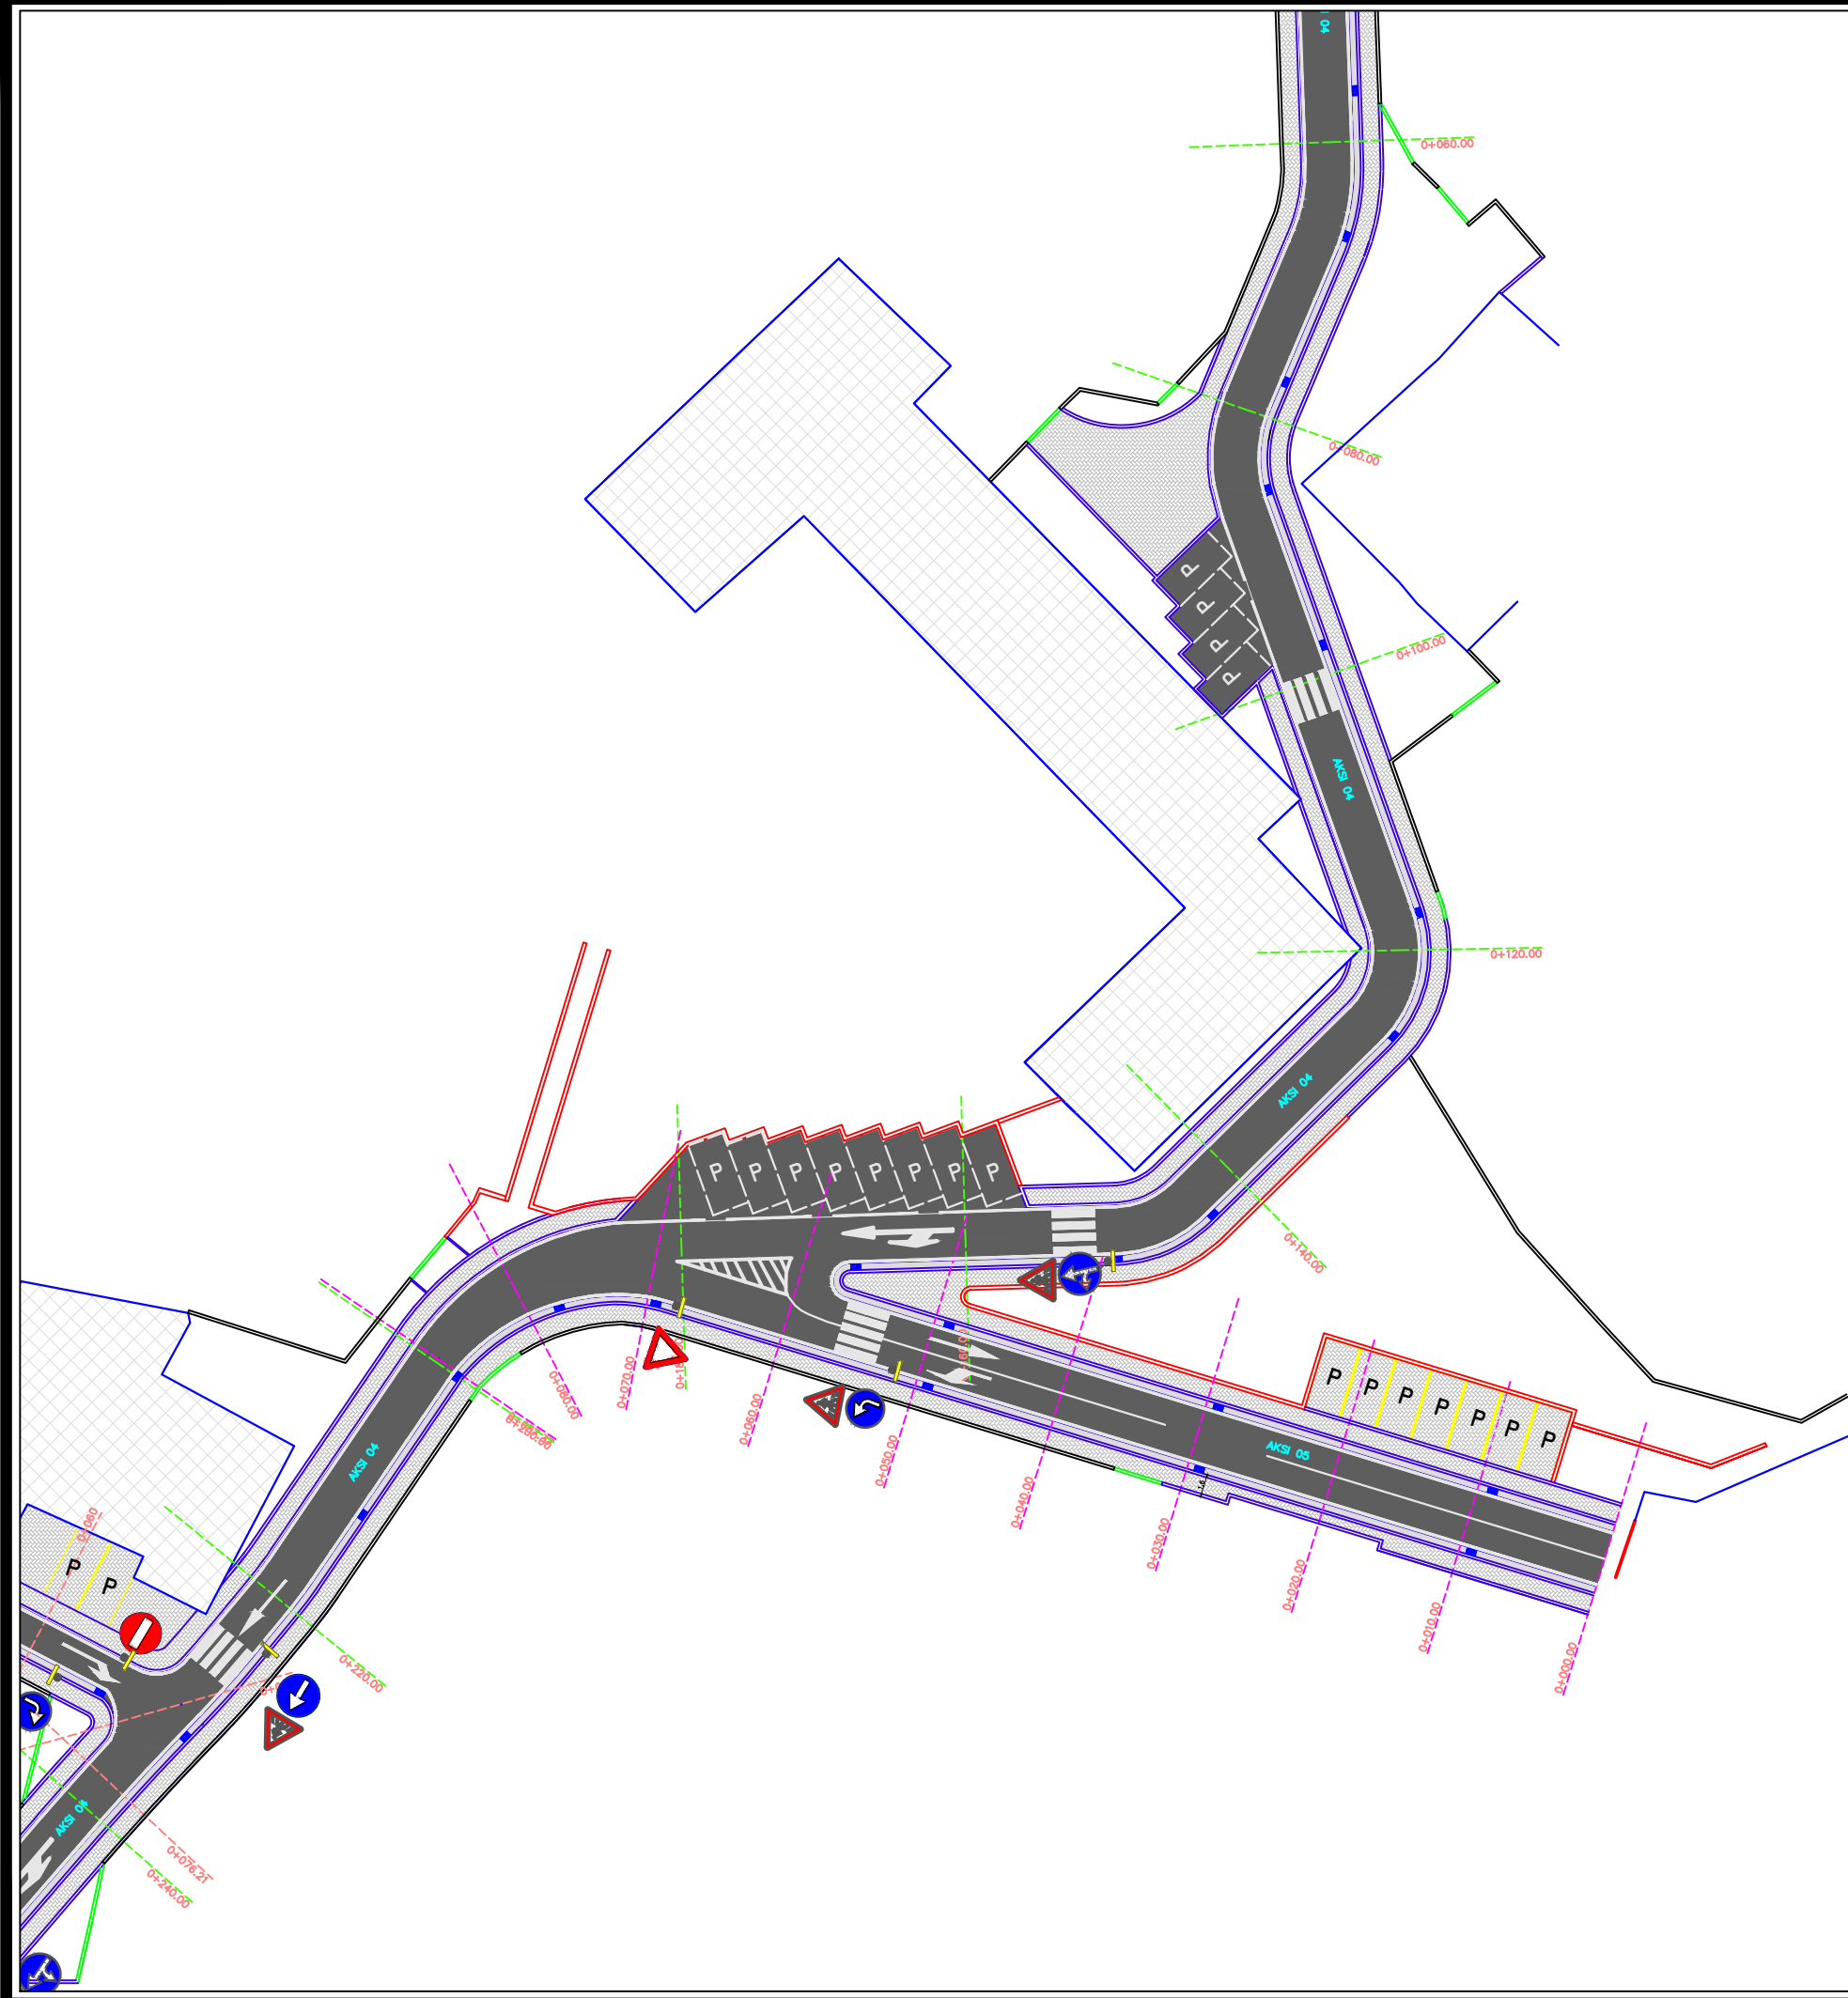



REPUBLIKA E SHQIPERISE
BASHKIA PATOS

DREJTORIA E HARTIMIT TE PROJEKTEVE, MONITORIMIT TE
INVESTIMEVE DHE TE SHERBIMEVE

OBJEKTI:
**RIKUALIFIKIMI URBAN, BLOKU
LAGJIA "NAFTETARI", PRANE
SHKOLLES "MUHAMET SHEHU"**

Emertimi i Fletes:
PLANIMETRIA E
SINJALISTIKES

Grupi i Projektimit:
Ark. Emiljano Gjoni
Ing. Silvana Mici
Ing. Ueda Isufaj

DREJTORIA E HARTIMIT TE
PROJEKTEVE, MONITORIMIT TE
INVESTIMEVE DHE TE SHERBIMEVE


Ing. Arben Manoku

SHKALLA

1: 500

Fleta:
PS-05

SHTATOR
2022

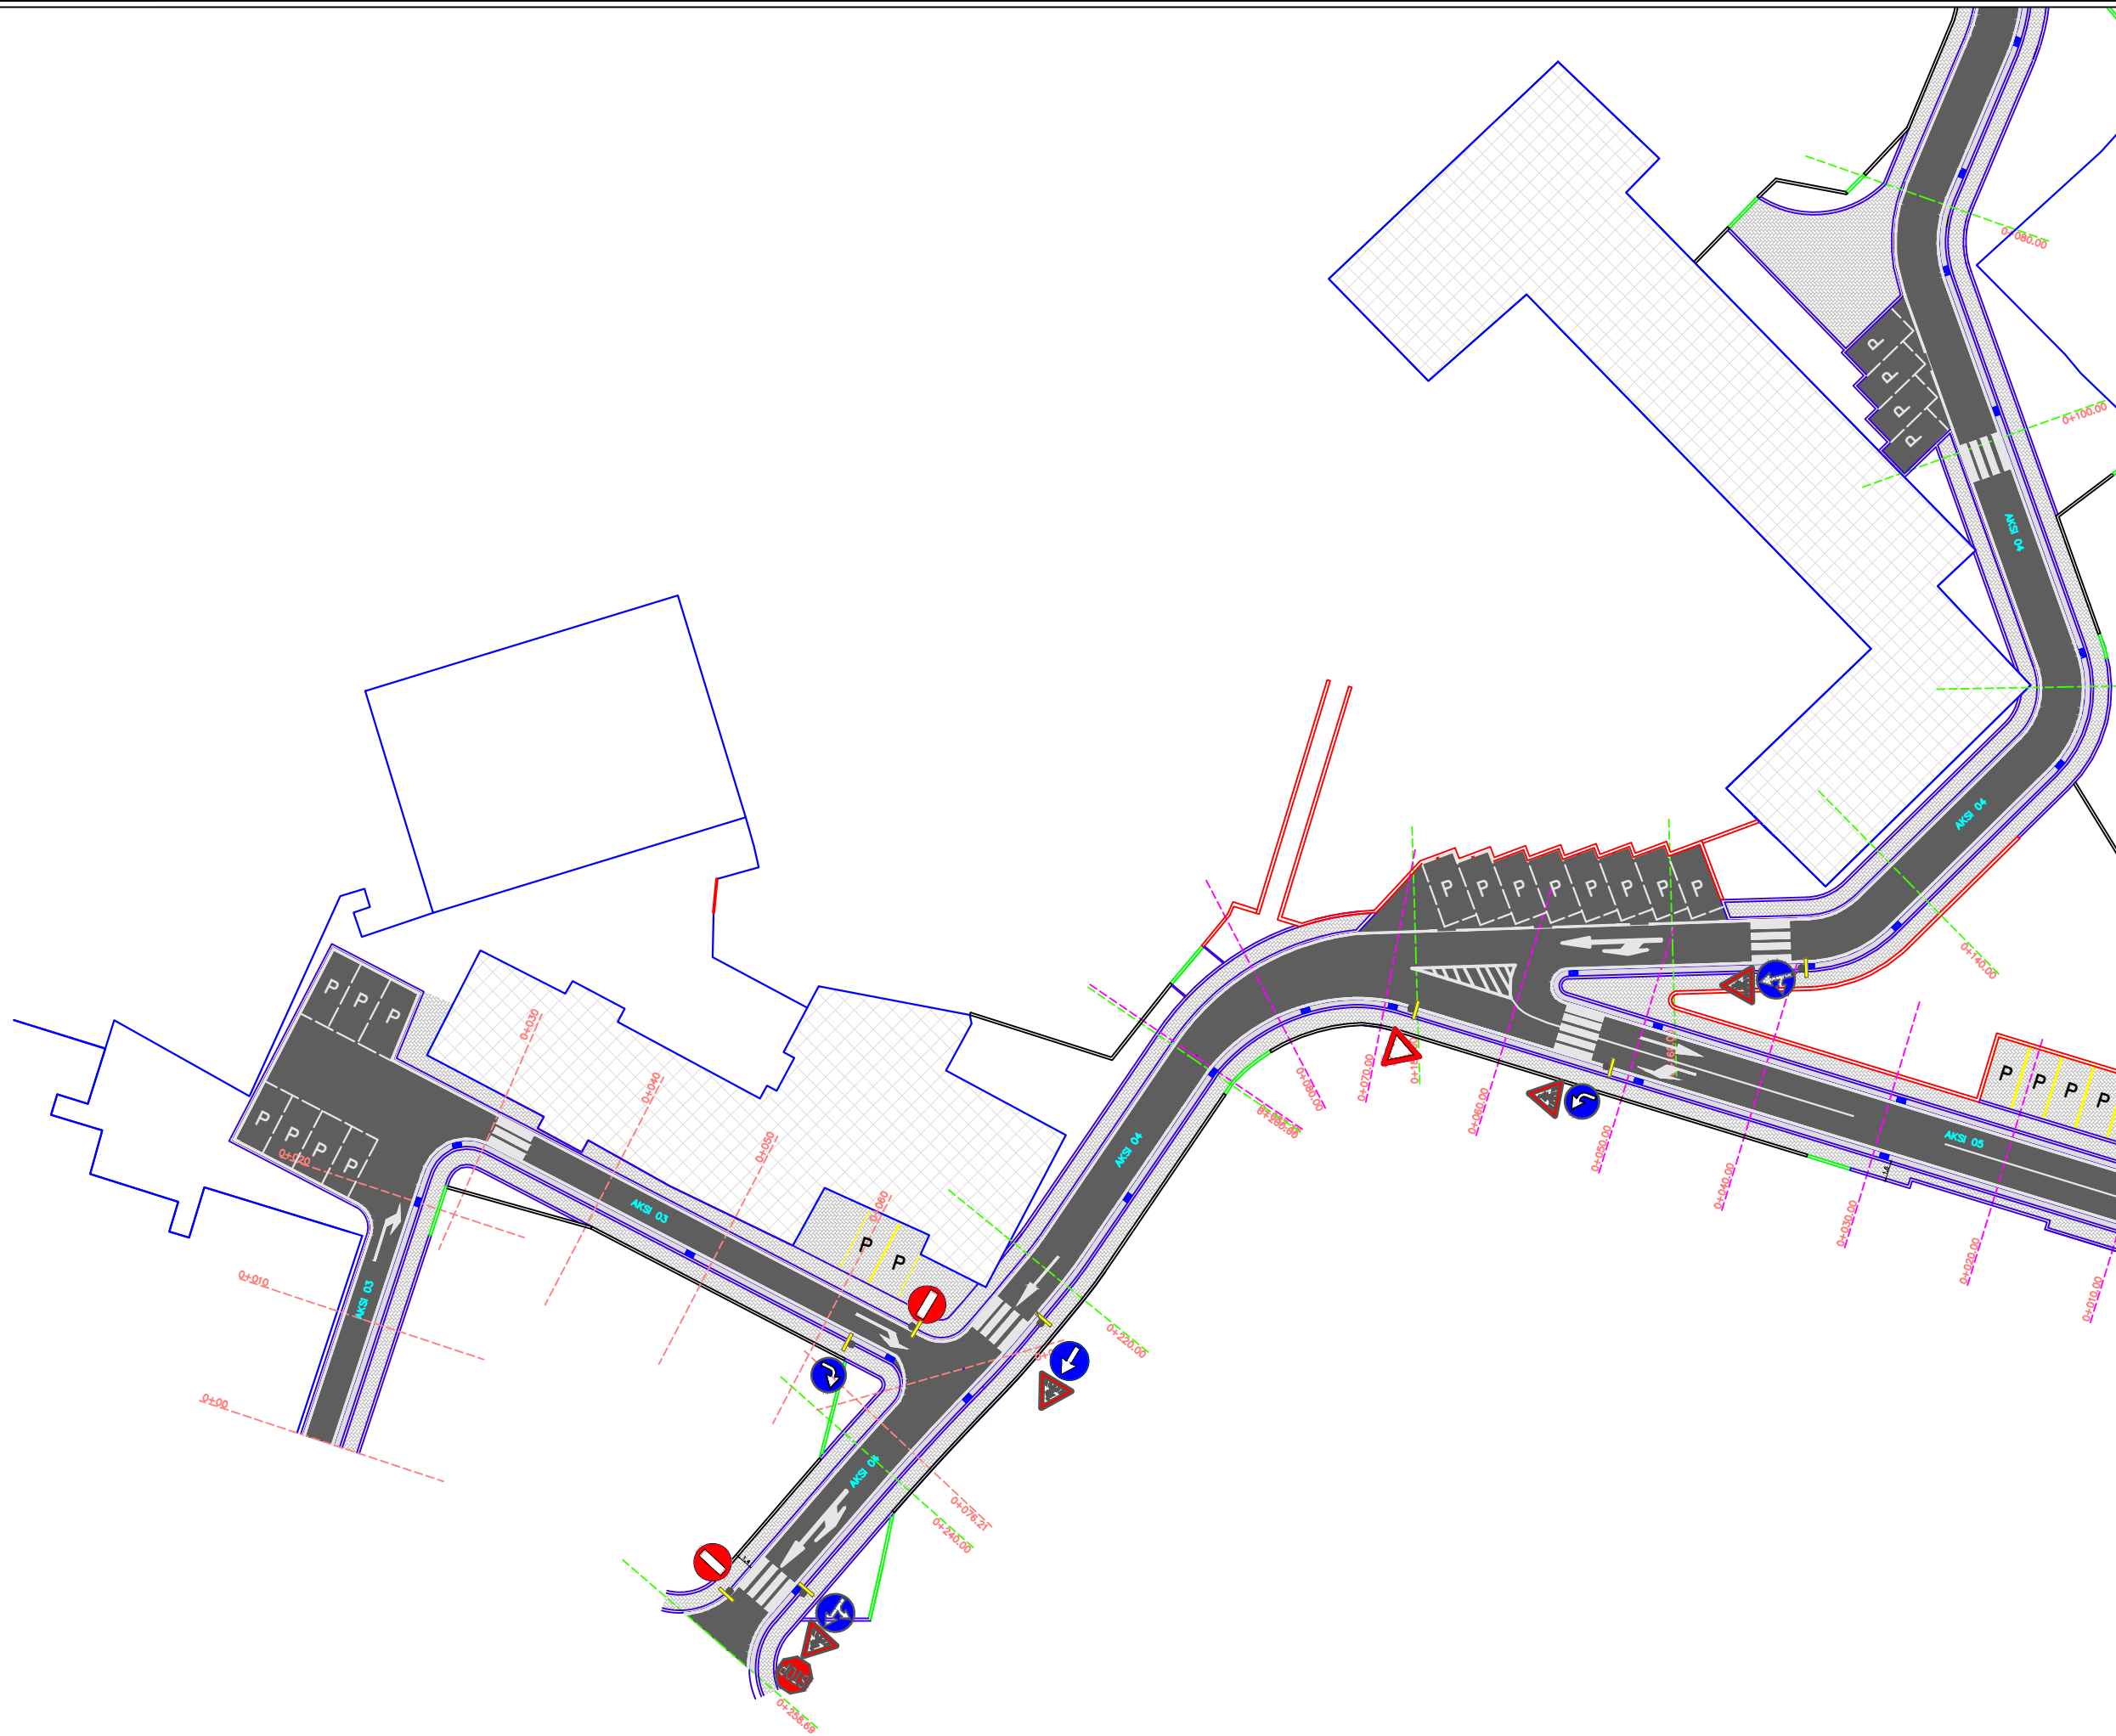



REPUBLIKA E SHQIPERISE
BASHKIA PATOS

DREJTORIA E HARTIMIT TE PROJEKTEVE, MONITORIMIT TE
INVESTIMEVE DHE TE SHERBIMEVE

OBJEKTI:

RIKUALIFIKIMI URBAN, BLOKU
LAGJIA "NAFTETARI", PRANE
SHKOLLES "MUHAMET SHEHU"

Emertimi i Fletes:
PLANIMETRIA E
SINJALISTIKES

Grupi i Projektimit:

Ark. Emiljano Gjoni

Ing. Silvana Mici

Ing. Ueda Isufaj

DREJTORIA E HARTIMIT TE
PROJEKTEVE, MONITORIMIT TE
INVESTIMEVE DHE TE SHERBIMEVE


Ing. Arben Manoku

SHKALLA


Fleta:
PS-06

SHTATOR
2022

KALIM KEMBESORESH

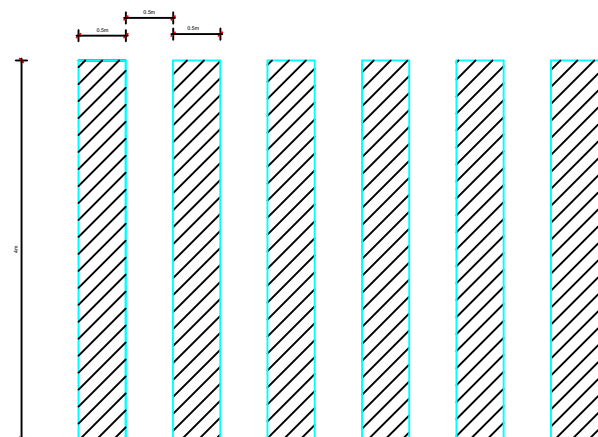


SHIRITAT E MARKIMIT TE RRUGES

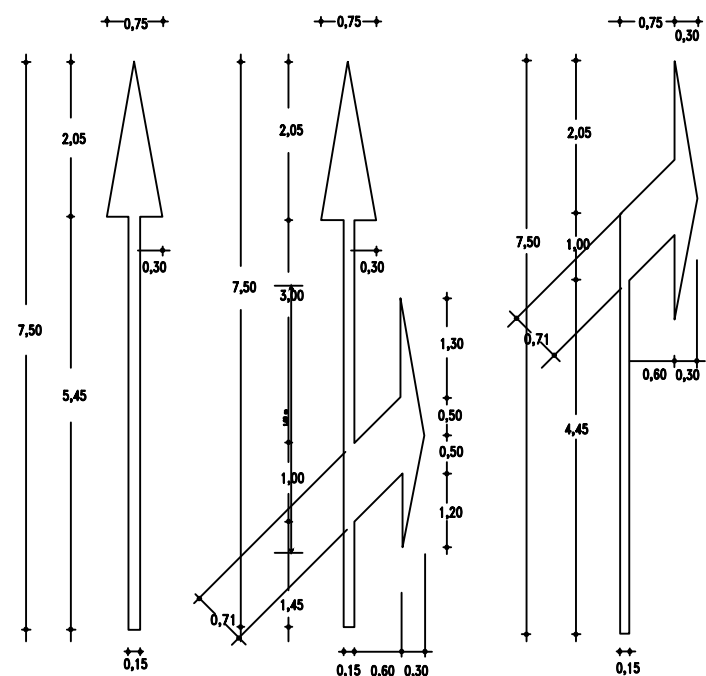


DIMENSIONET E SINJALEVE STANDARTE


(Dimensionet jane ne mm)

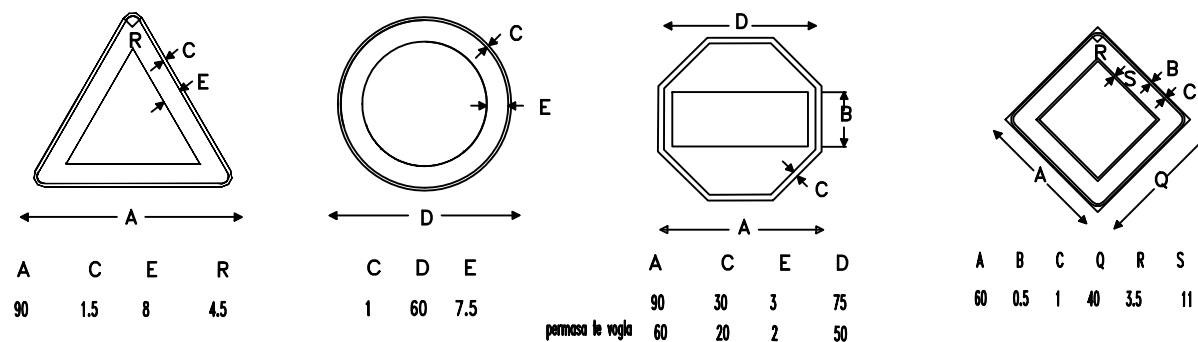

VIJAT E MARKIMIT TE RRUGES

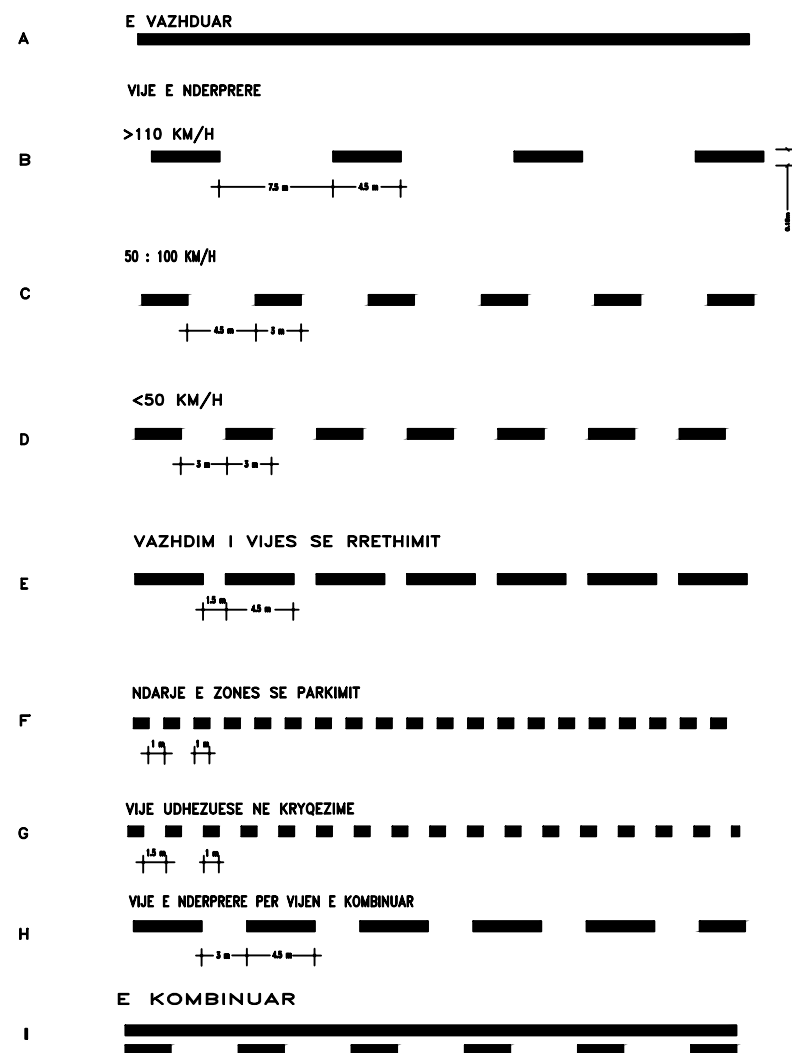

VENDOSJA E SINJALEVE RRUGORE

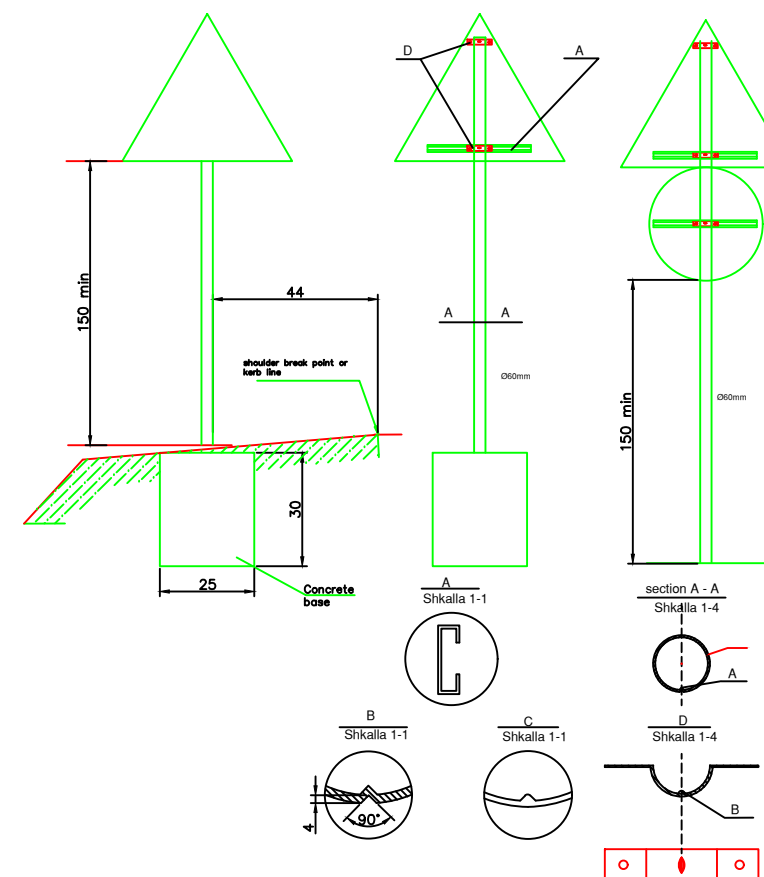

SINJALET JEP PERPARES

