


SKEMA PRINCIPALE E EVAKUIMIT DHE MBROJTJES NGA ZJARRI KATI PERDHE SH.1:150

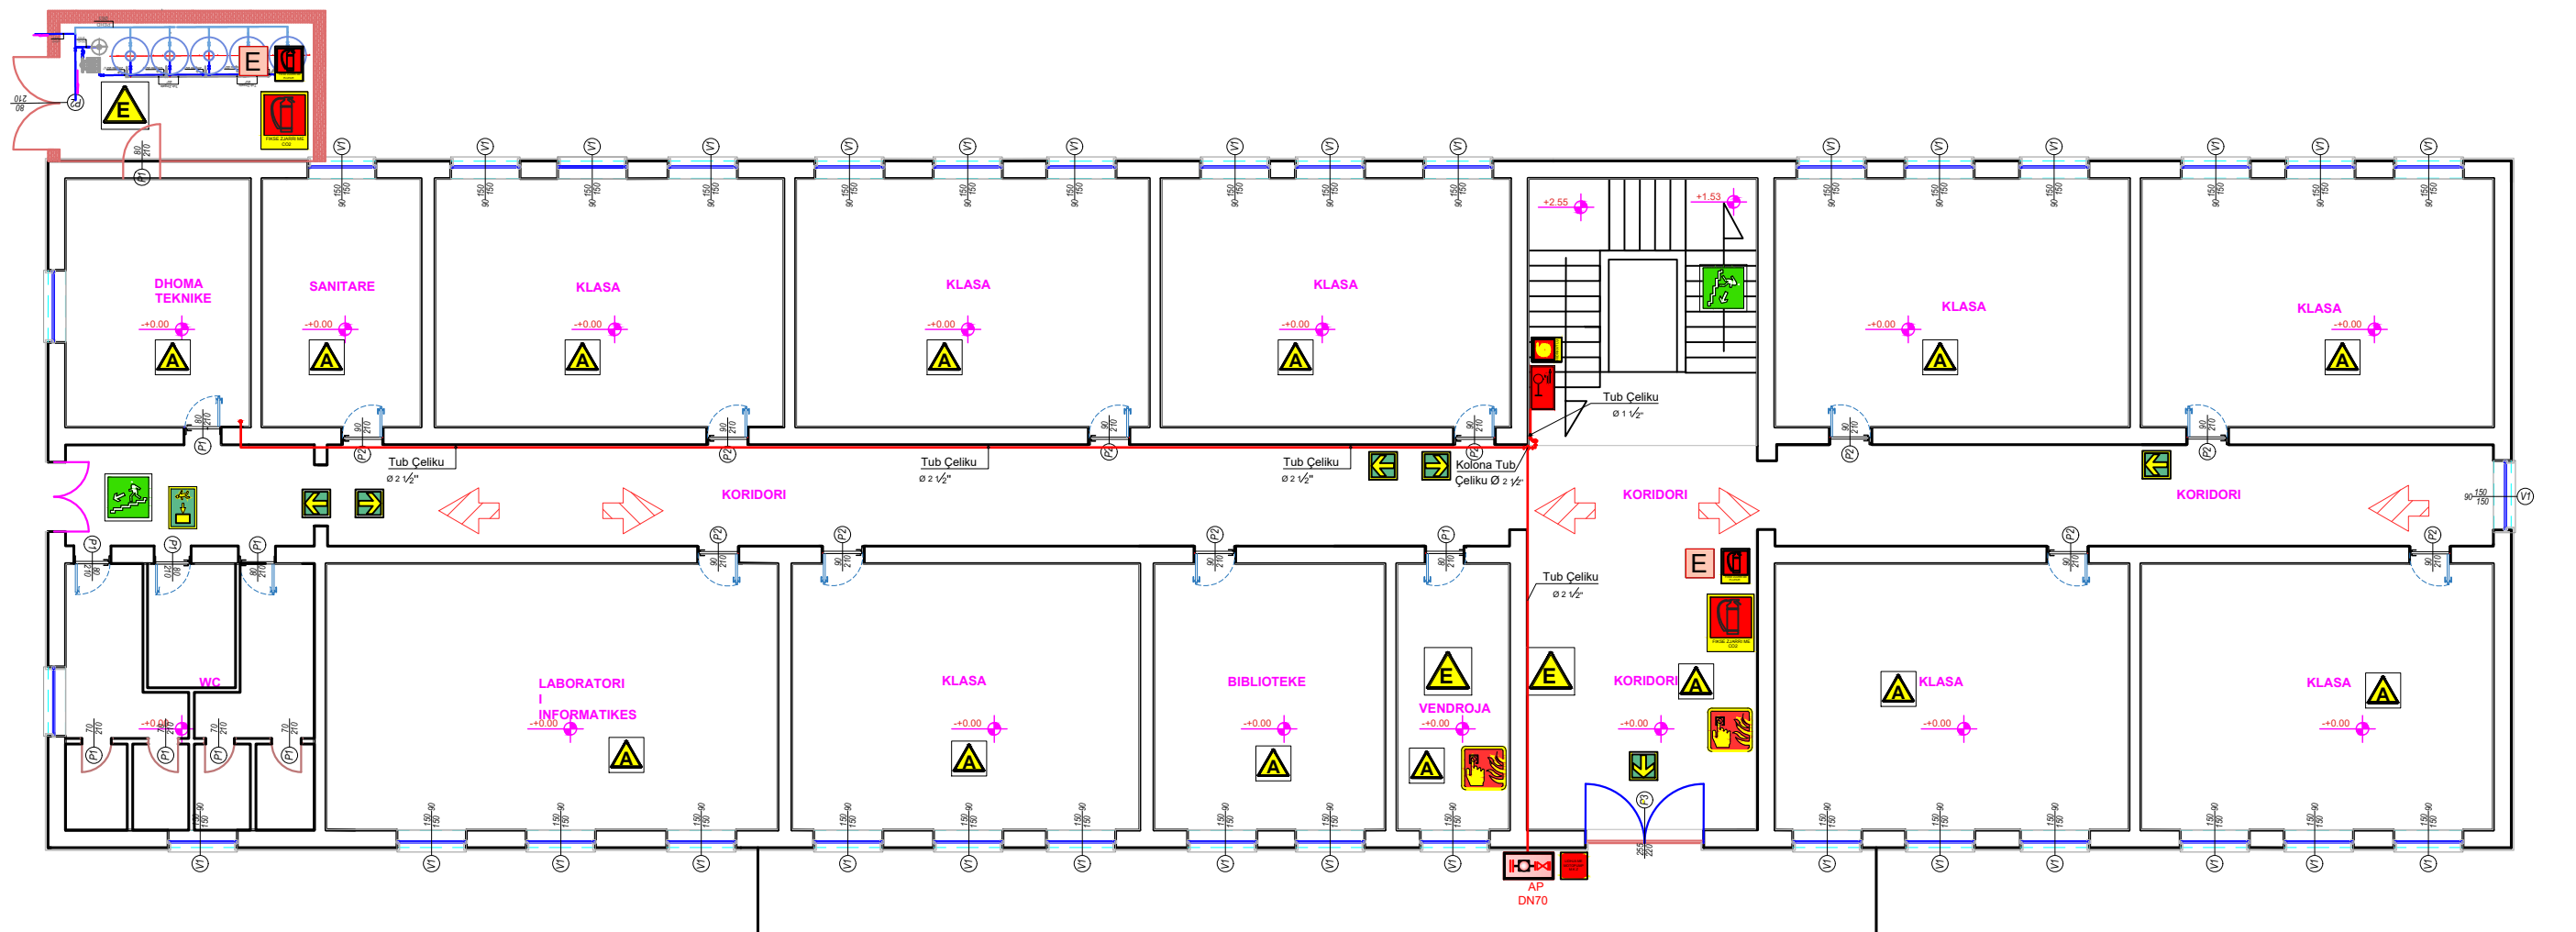

Legjenda

SINJALISTIKA

	FIKESË ZJARRI ME CO2		SHKALLE NGRITJE ZBRITJE
	FIKESË ZJARRI ME PLUHUR		BUTON ALARMI
	FIKESË ZJARRI ME KARREL		RREZIK TENSION I LARTE
	HIDRANT ZJARRI		NDALIM I SHUARJES SE ZJARRIT ME UJE
	DREJTIMI I DALJES		RRUGE IKJE DREJTIMI POSHT
			RRUGE IKJE HORIZONDALE

SHENIM TEKNIK

Çdo kartelë sinjalistike do të jepet me numrin identifikues përkatës dhe materialin me të cilën është e përbërë.
 (Nr. Identifikues Materiali (Alumin).)

KATEGORITË E ZJARRIT


- ZJARR NGA MATERIALE TE NGURTA
- ZJARR NGA PAJISJET ELEKTRIKE NEN TENSION

LEGJENDE PER AMBIENTIN TEKNIK

- FIKESË ZJARRI
- LINJA E HIDRANTEVE K/ZJARRIT
- VALVOL

OBJEKTI: RIKONSTRUKSION DHE NDERTIM I PALESTRES SE SHKOLLES "MUHAMET SHEHU" Adresa: Patos		
EMERTIMI I FLETES: SKEMA PRINCIPALE E EVAKUIMIT DHE MBROJTJES NGA ZJARRI KATI PERDHE		
FAZA E PROJEKTIMIT: PROJEKT - MNZ	DREJTOR I P.ZH.T	LEDIO CAPO
	PERGJEGJES I PROJEKTIMIT	SILVANA TIKA
	ING.NDERTIMI	ing.ORBORI JAHO
	ARKITEKT	ark.MIGENA MERTIRI
	ING.ELEKTRIK	ing.PETRIT GISHTI
SHKALLA	1/150	MARS 2020

SKEMA PRINCIPALE E EVAKUIMIT DHE MBROJTJES NGA ZJARRI KATI I PARE SH.1:150

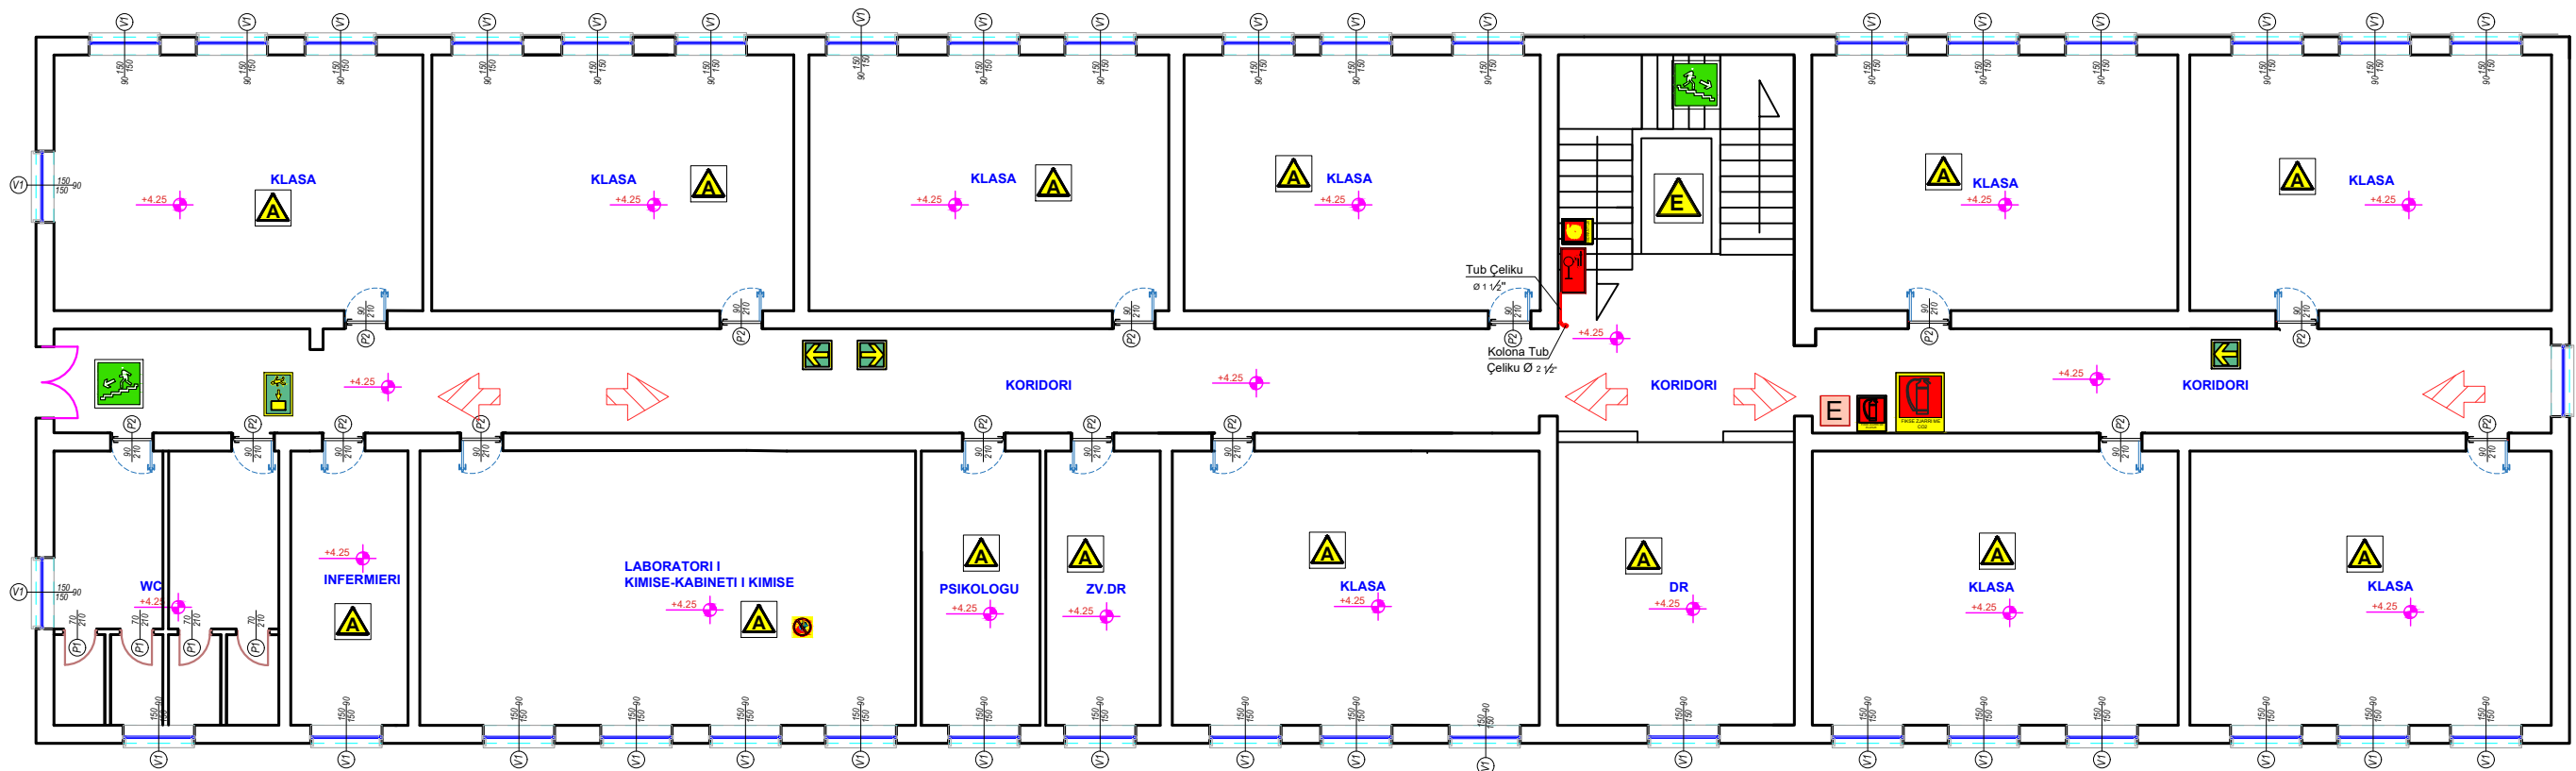

Legjenda

SINJALISTIKA

	FIKESE ZJARRI ME CO2 AI 5206		SHKALLE NGRITJE ZBRITJE AI 5103
	FIKESE ZJARRI ME PLUHUR AI 5203		BUTON ALARMI AI 5102
	FIKESE ZJARRI ME KARREL AI 5243		RREZIK TENSION I LARTE
	HIDRANT ZJARRI AI 5212		NDALIM I SHUARJES SE ZJARRIT ME UJE
	DREJTIMI I DALJES		RRUGE IKJE DREJTIMI POSHT
			RRUGE IKJE HORIZONDALE

SHENIM TEKNIK



Çdo kartelë sinjalistike do të jepet me numrin identifikues përkatës dhe materialin me të cilën është e përbërë.

Nr. Identifikues
Materiali (Alumin)

KATEGORITE E ZJARRIT



ZJARR NGA MATERIALE TE NGURTA



ZJARR NGA PAJISJET ELEKTRIKE NEN TENSION

LEGJENDE PER AMBIENTIN TEKNIK



FIKESE ZJARRI



LINJA E HIDRANTEVE K/ZJARRIT




VALVOL

OBJEKTI:
RIKONSTRUKSION DHE NDERTIM I PALESTRES SE SHKOLLES "MUHAMET SHEHU"
Adresa: Patos

EMERTIMI I FLETES:
SKEMA PRINCIPALE E EVAKUIMIT DHE MBROJTJES NGA ZJARRI KATI PARE

FAZA E PROJEKTIMIT: PROJEKT - MNZ	DREJTOR I P.ZH.T	LEDIO CAPO
	PERGJEGJES I PROJEKTIMIT	SILVANA TIKA
	ING.NDERTIMI	ing.ORBORI JAHO
	ARKITEKT	ark.MIGENA MERTIRI
	ING.ELEKTRIK	ing.PETRIT GISHTI

SKEMA PRINCIPALE E EVAKUIMIT DHE MBROJTJES NGA ZJARRI KATI I DYTE SH.1:150

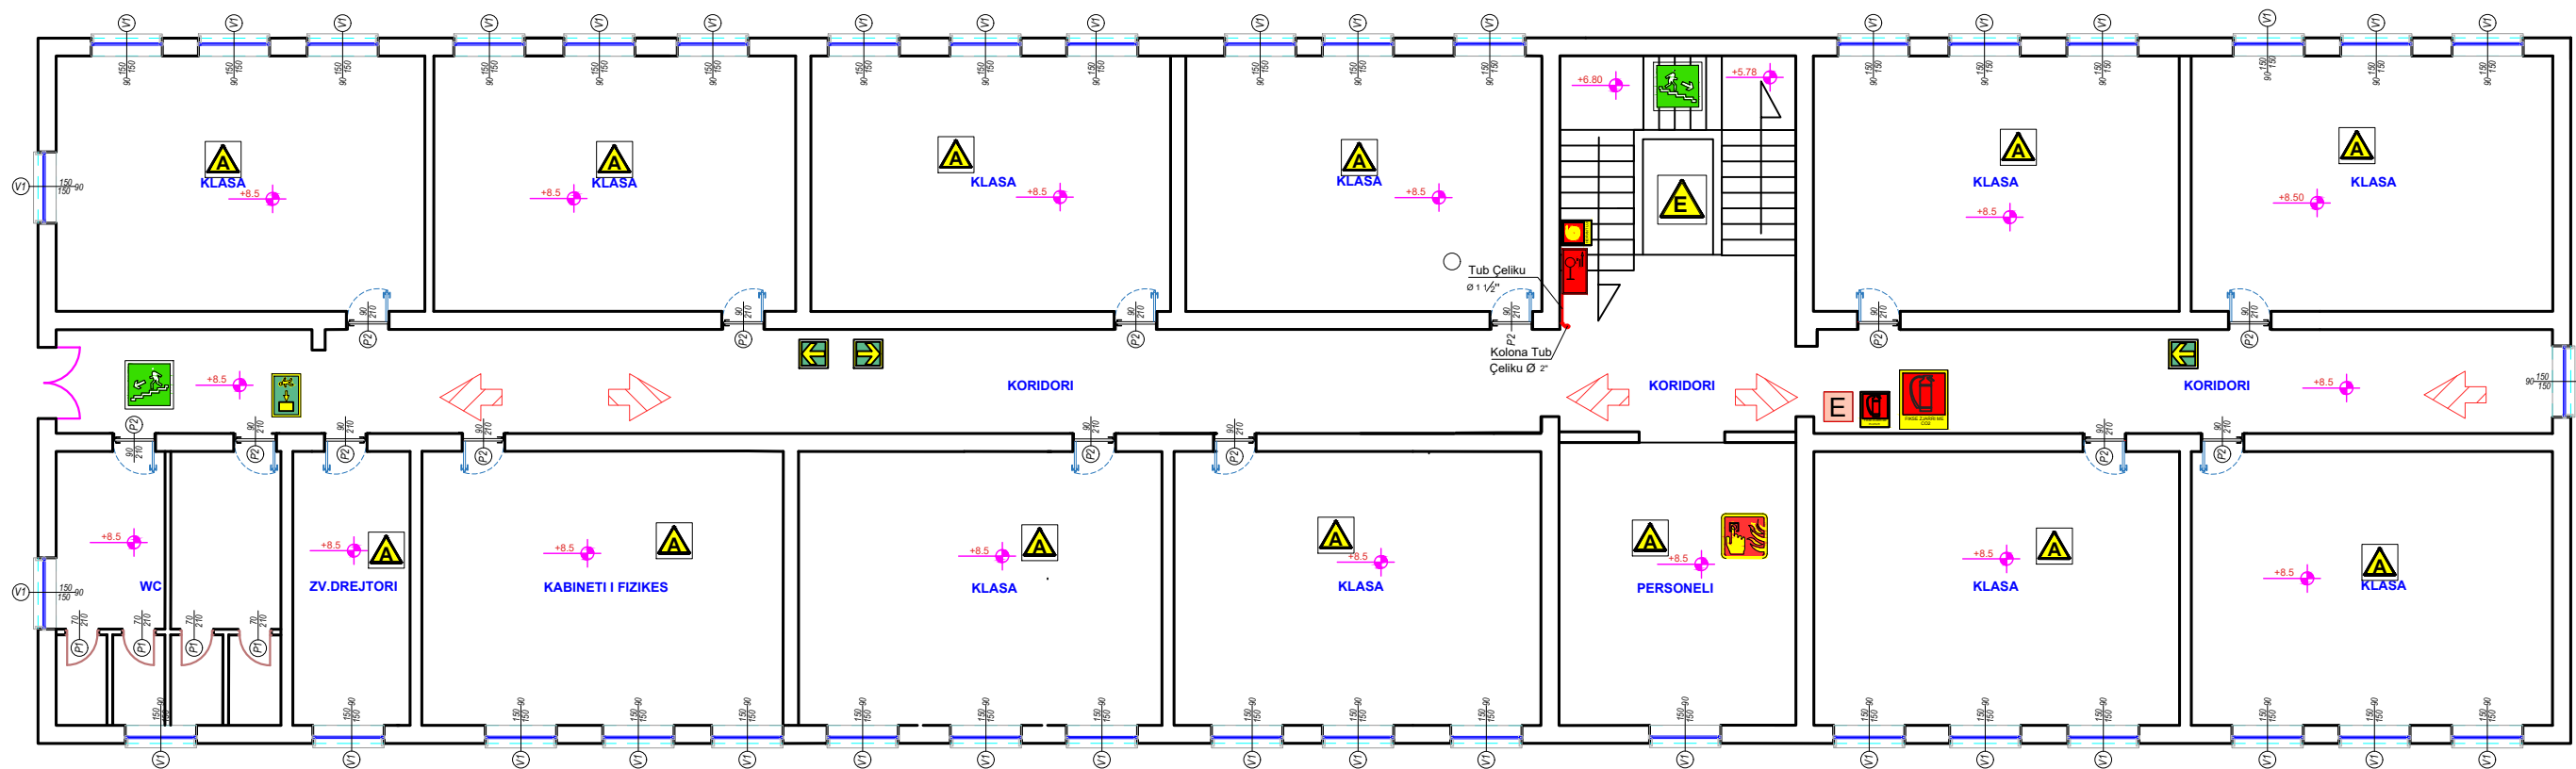

Legjenda

SINJALISTIKA

	FIKESE ZJARRI ME CO2 AI 5206		SHKALLE NGRITJE ZBRITJE AI 5103
	FIKESE ZJARRI ME PLUHUR AI 5203		BUTON ALARMI AI 5102
	FIKESE ZJARRI ME KARREL AI 5243		RREZIK TENSION I LARTE
	HIDRANT ZJARRI AI 5212		NDALIM I SHUARJES SE ZJARRIT ME UJE
	DREJTIMI I DALJES		RRUGE IKJE DREJTIMI POSHT
			RRUGE IKJE HORIZONDALE

SHENIM TEKNIK



Çdo kartelë sinjalistike do të jepet me numrin identifikues përkatës dhe materialin me të cilën është e përbërë.

Nr. Identifikues
Materiali (Alumin)

KATEGORITE E ZJARRIT



ZJARR NGA MATERIALE TE NGURTA



ZJARR NGA PAJISJET ELEKTRIKE NEN TENSION

LEGJENDE PER AMBIENTIN TEKNIK



FIKESE ZJARRI



LINJA E HIDRANTEVE K/ZJARRIT




VALVOL

OBJEKTI:
RIKONSTRUKSION DHE NDERTIM I PALESTRES SE SHKOLLES "MUHAMET SHEHU"
Adresa: Patos

EMERTIMI I FLETES:
SKEMA PRINCIPALE E EVAKUIMIT DHE MBROJTJES NGA ZJARRI KATI DYTE



PROJEKT - MNZ	DREJTOR I P.ZH.T	LEDIO CAPO
	PERGJEGJES I PROJEKTIMIT	SILVANA TIKA
	ING.NDERTIMI	ing.ORBORI JAHO
	ARKITEKT	ark.MIGENA MERTIRI
	ING.ELEKTRIK	ing.PETRIT GISHTI

SKEMA PRINCIPALE E EVAKUIMIT DHE MBROJTJES NGA ZJARRI SH.1:150


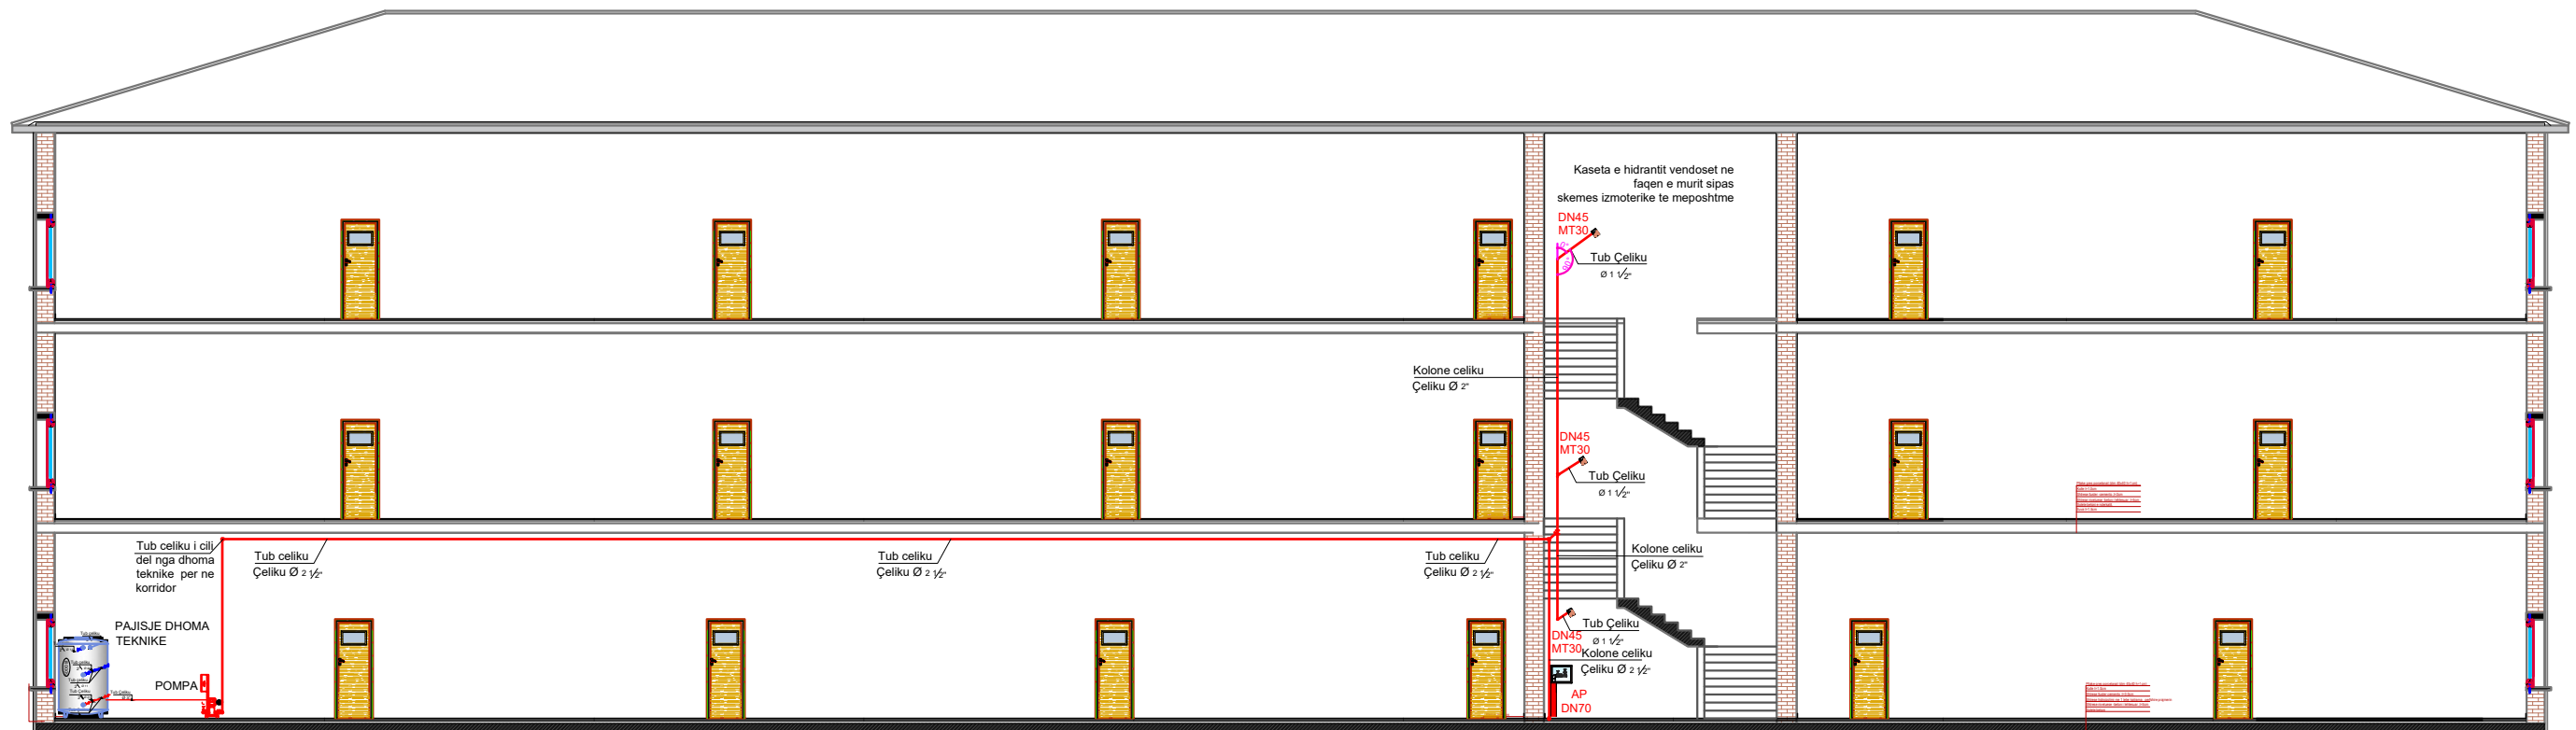


HIDRANT I BRENDSHEM
PER SHUARJEN E ZJARRIT

DN 45(25) - MT30(20)

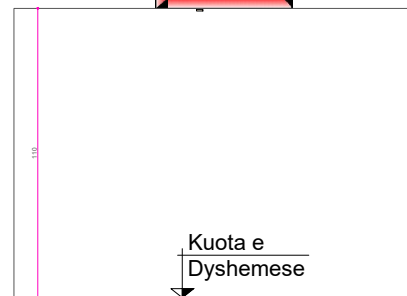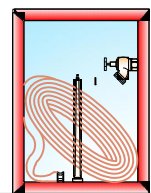

LIDHJA E MOTOR POMPES DN 65

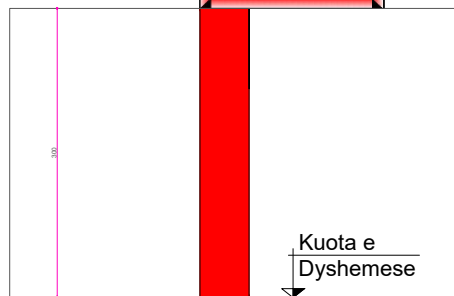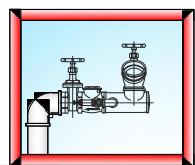

SHENIM TEKNIK



Nr. Identifikues
Materiali (Alumin)

Çdo kartelë sinjalistike do të jepet me numrin identifikues përkatës dhe materialin me të cilën është e përbërë.

KATEGORITE E ZJARRIT



ZJARR NGA MATERIALE TE NGURTA



ZJARR NGA PAJISJET ELEKTRIKE
NEN TENSION

LEGJENDE PER AMBIENTIN TEKNIK



FIKESË ZJARRI



LINJA E HIDRANTEVE K/ZJARRIT



VALVOL

OBJEKTI:
RIKONSTRUKSION DHE NDERTIM I PALESTRES SE SHKOLLES "MUHAMET SHEHU"
Adresa: Patos

EMERTIMI I FLETES:
SKEMA PRINCIPALE E EVAKUIMIT DHE MBROJTJES NGA ZJARRI

FAZA E PROJEKTIMIT: PROJEKT - MNZ	DREJTOR I P.ZH.T	LEDIO CAPO
	PERGJEGJES I PROJEKTIMIT	SILVANA TIKA
	ING.NDERTIMI	ing.ORBORI JAHO
	ARKITEKT	ark.MIGENA MERTIRI
	ING.ELEKTRIK	ing.PETRIT GISHTI