



REPUBLIKA E SHQIPERISE
BASHKIA PATOS

DREJTORIA E HARTIMIT TE PROJEKTEVE, MONITORIMIT TE
INVESTIMEVE DHE TE SHERBIMEVE

OBJEKTI:

**RIKUALIFIKIMI URBAN, BLOKU
LAGJIA "NAFTETAR", PRANE
SHKOLLES "MUHAMET SHEHU"**

Emertimi i Fletes:

Grupi i Projektimit:

Ark. Emiljano Gjoni

Ing. Silvana Mici

Ing. Ueda Isufaj

DREJTORIA E HARTIMIT TE
PROJEKTEVE, MONITORIMIT TE
INVESTIMEVE DHE TE SHERBIMEVE

Ing. Arben Manoku

SHKALLA

Fleta:
COVER

SHTATOR
2022

PLANIMETRIA E PRISHJEVE

RIKUALIFIKIMI DHE SISTEMIMI I BLOKUT TE LAGJES "NAFTETARI"



REPUBLIKA E SHQIPERISE
BASHKIA PATOS

DREJTORIA E HARTIMIT TE PROJEKTEVE, MONITORIMIT TE
INVESTIMEVE DHE TE SHERBIMEVE

OBJEKTI:

**RIKUALIFIKIMI URBAN, BLOKU
LAGJIA "NAFTETAR", PRANE
SHKOLLES "MUHAMET SHEHU"**

Emertimi i Fletes:
PLANIMETRIA E PRISHJEVE

Grupi i Projektimit:

Ark. Emiljano Gjoni

Ing. Silvana Mici

Ing. Ueda Isufaj

DREJTORIA E HARTIMIT TE
PROJEKTEVE, MONITORIMIT TE
INVESTIMEVE DHE TE SHERBIMEVE

Ing. Arben Manoku


SHKALLA

1:1250

Fleta:
PR-01

SHTATOR
2022

— KONTURI I OBJEKTIT QE DO TE RIKUALIFIKOHET
— PRISHJE

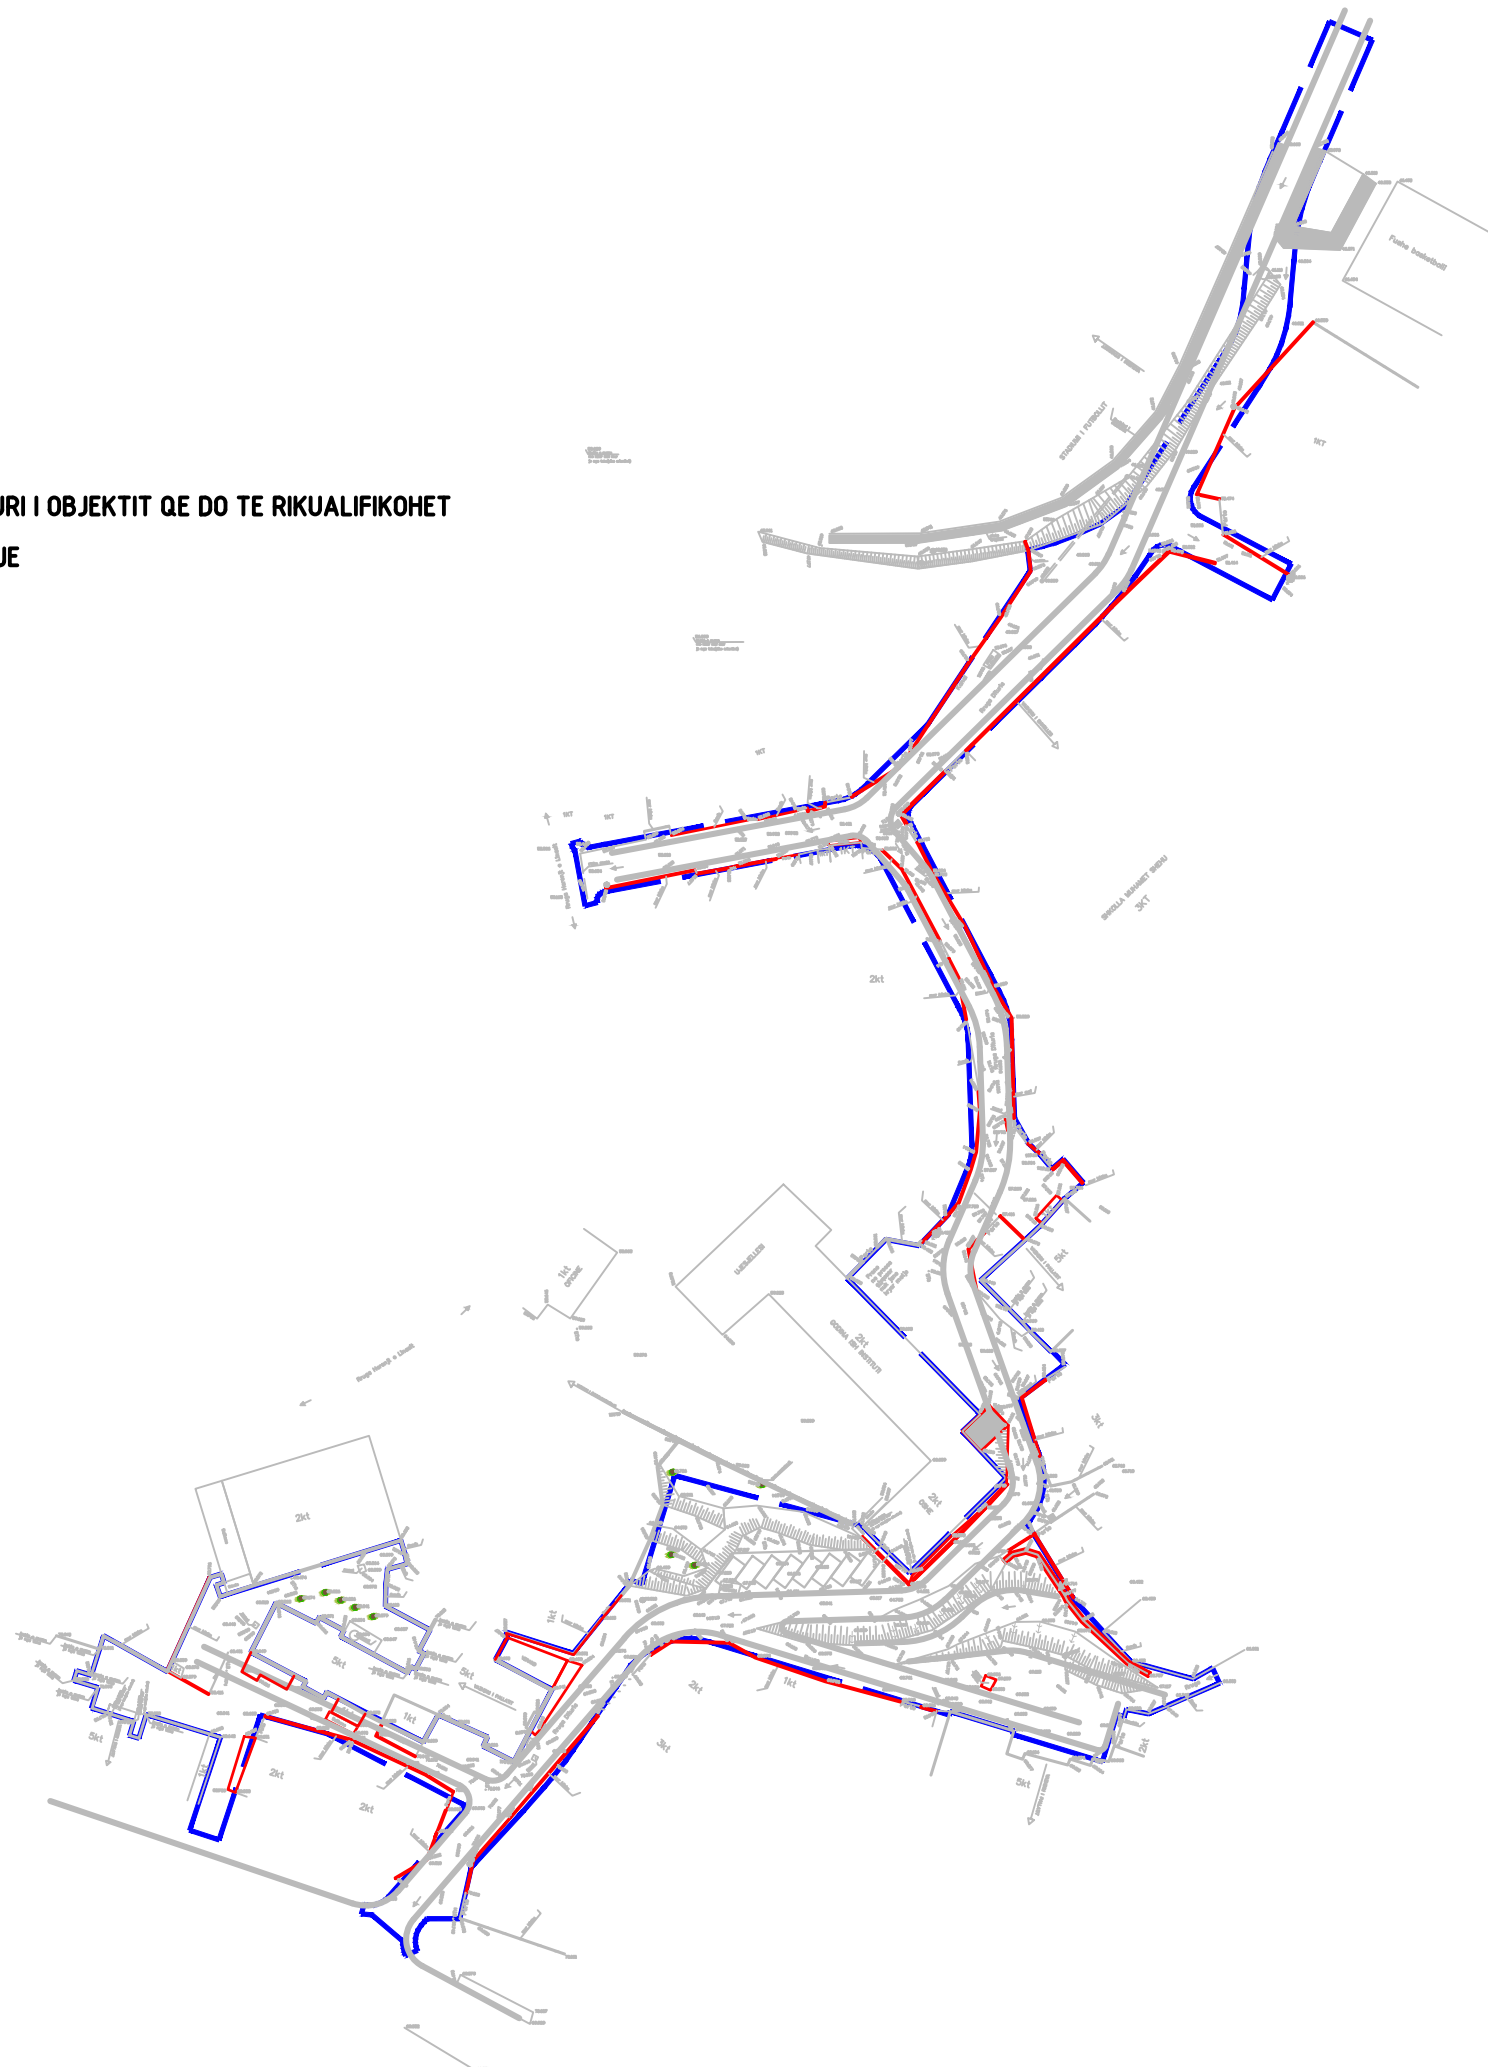



REPUBLIKA E SHQIPERISE
BASHKIA PATOS

DREJTORIA E HARTIMIT TE PROJEKTEVE, MONITORIMIT TE
INVESTIMEVE DHE TE SHERBIMEVE

OBJEKTI:

**RIKUALIFIKIMI URBAN, BLOKU
LAGJIA "NAFTETAR", PRANE
SHKOLLES "MUHAMET SHEHU"**

Emertimi i Fletes:
PLANIMETRIA E PRISHJEVE

Grupi i Projektimit:

Ark. Emiljano Gjoni

Ing. Silvana Mici

Ing. Ueda Isufaj

DREJTORIA E HARTIMIT TE
PROJEKTEVE, MONITORIMIT TE
INVESTIMEVE DHE TE SHERBIMEVE

Ing. Arben Manoku

SHKALLA

1: 500

Fleta:
PR-02

SHTATOR
2022

 KONTURI I OBJEKTIT QE DO TE RIKUALIFIKOHET
 PRISHJE



56.899
Niveli i mases
me llogaritje me
je nga llogaritja orientimit



REPUBLIKA E SHQIPERISE
BASHKIA PATOS

DREJTORIA E HARTIMIT TE PROJEKTEVE, MONITORIMIT TE
INVESTIMEVE DHE TE SHERBIMEVE

OBJEKTI:

**RIKUALIFIKIMI URBAN, BLOKU
LAGJIA "NAFTETAR", PRANE
SHKOLLES "MUHAMET SHEHU"**

Emertimi i Fletes:
PLANIMETRIA E PRISHJEVE

Grupi i Projektimit:

Ark. Emiljano Gjoni

Ing. Silvana Mici

Ing. Ueda Isufaj

DREJTORIA E HARTIMIT TE
PROJEKTEVE, MONITORIMIT TE
INVESTIMEVE DHE TE SHERBIMEVE

Ing. Arben Manoku


SHKALLA

1: 500

Fleta:
PR-03

SHTATOR
2022

 **KONTURI I OBJEKTIT QE DO TE RIKUALIFIKOHET**
 **PRISHJE**

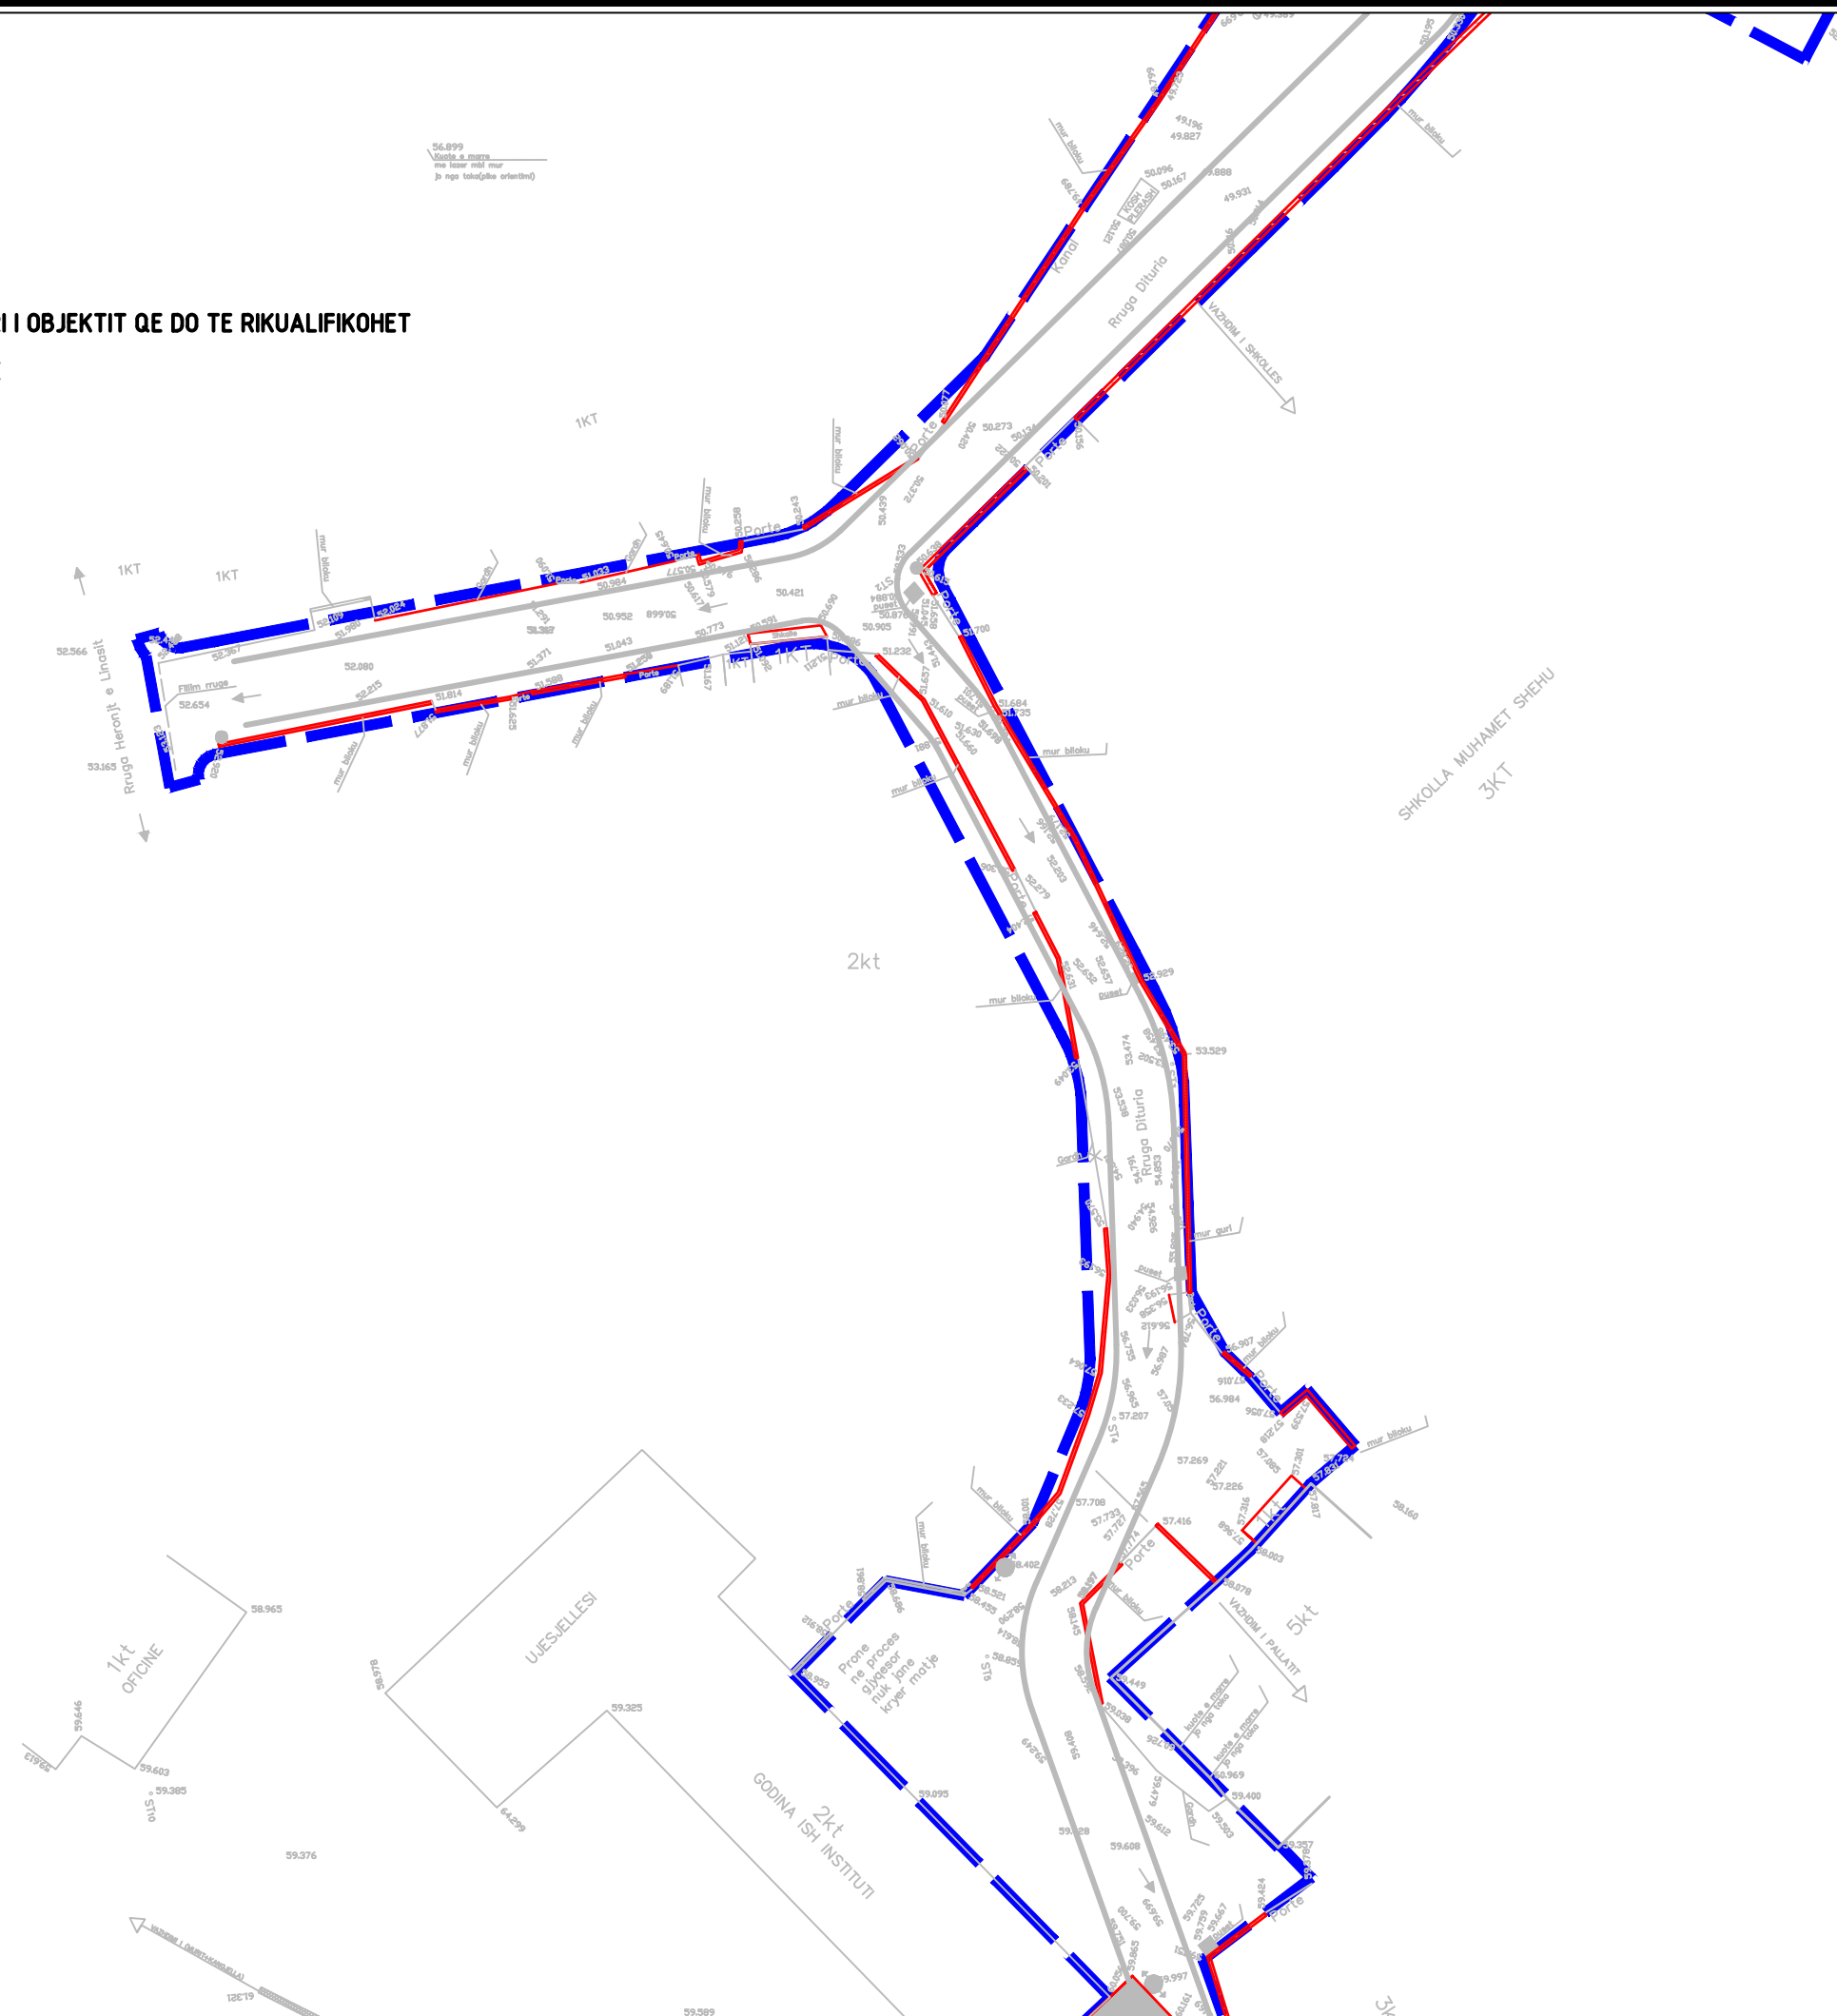



REPUBLIKA E SHQIPERISE
BASHKIA PATOS

DREJTORIA E HARTIMIT TE PROJEKTEVE, MONITORIMIT TE
INVESTIMEVE DHE TE SHERBIMEVE

OBJEKTI:

**RIKUALIFIKIMI URBAN, BLOKU
LAGJIA "NAFTETAR", PRANE
SHKOLLES "MUHAMET SHEHU"**

Emertimi i Fletes:
PLANIMETRIA E PRISHJEVE

Grupi i Projektimit:

Ark. Emiljano Gjoni

Ing. Silvana Mici

Ing. Ueda Isufaj

DREJTORIA E HARTIMIT TE
PROJEKTEVE, MONITORIMIT TE
INVESTIMEVE DHE TE SHERBIMEVE

Ing. Arben Manoku


SHKALLA

1: 500

Fleta:
PR-04

SHTATOR
2022

 KONTURI I OBJKTIT QE DO TE RIKUALIFIKOHET
 PRISHJE

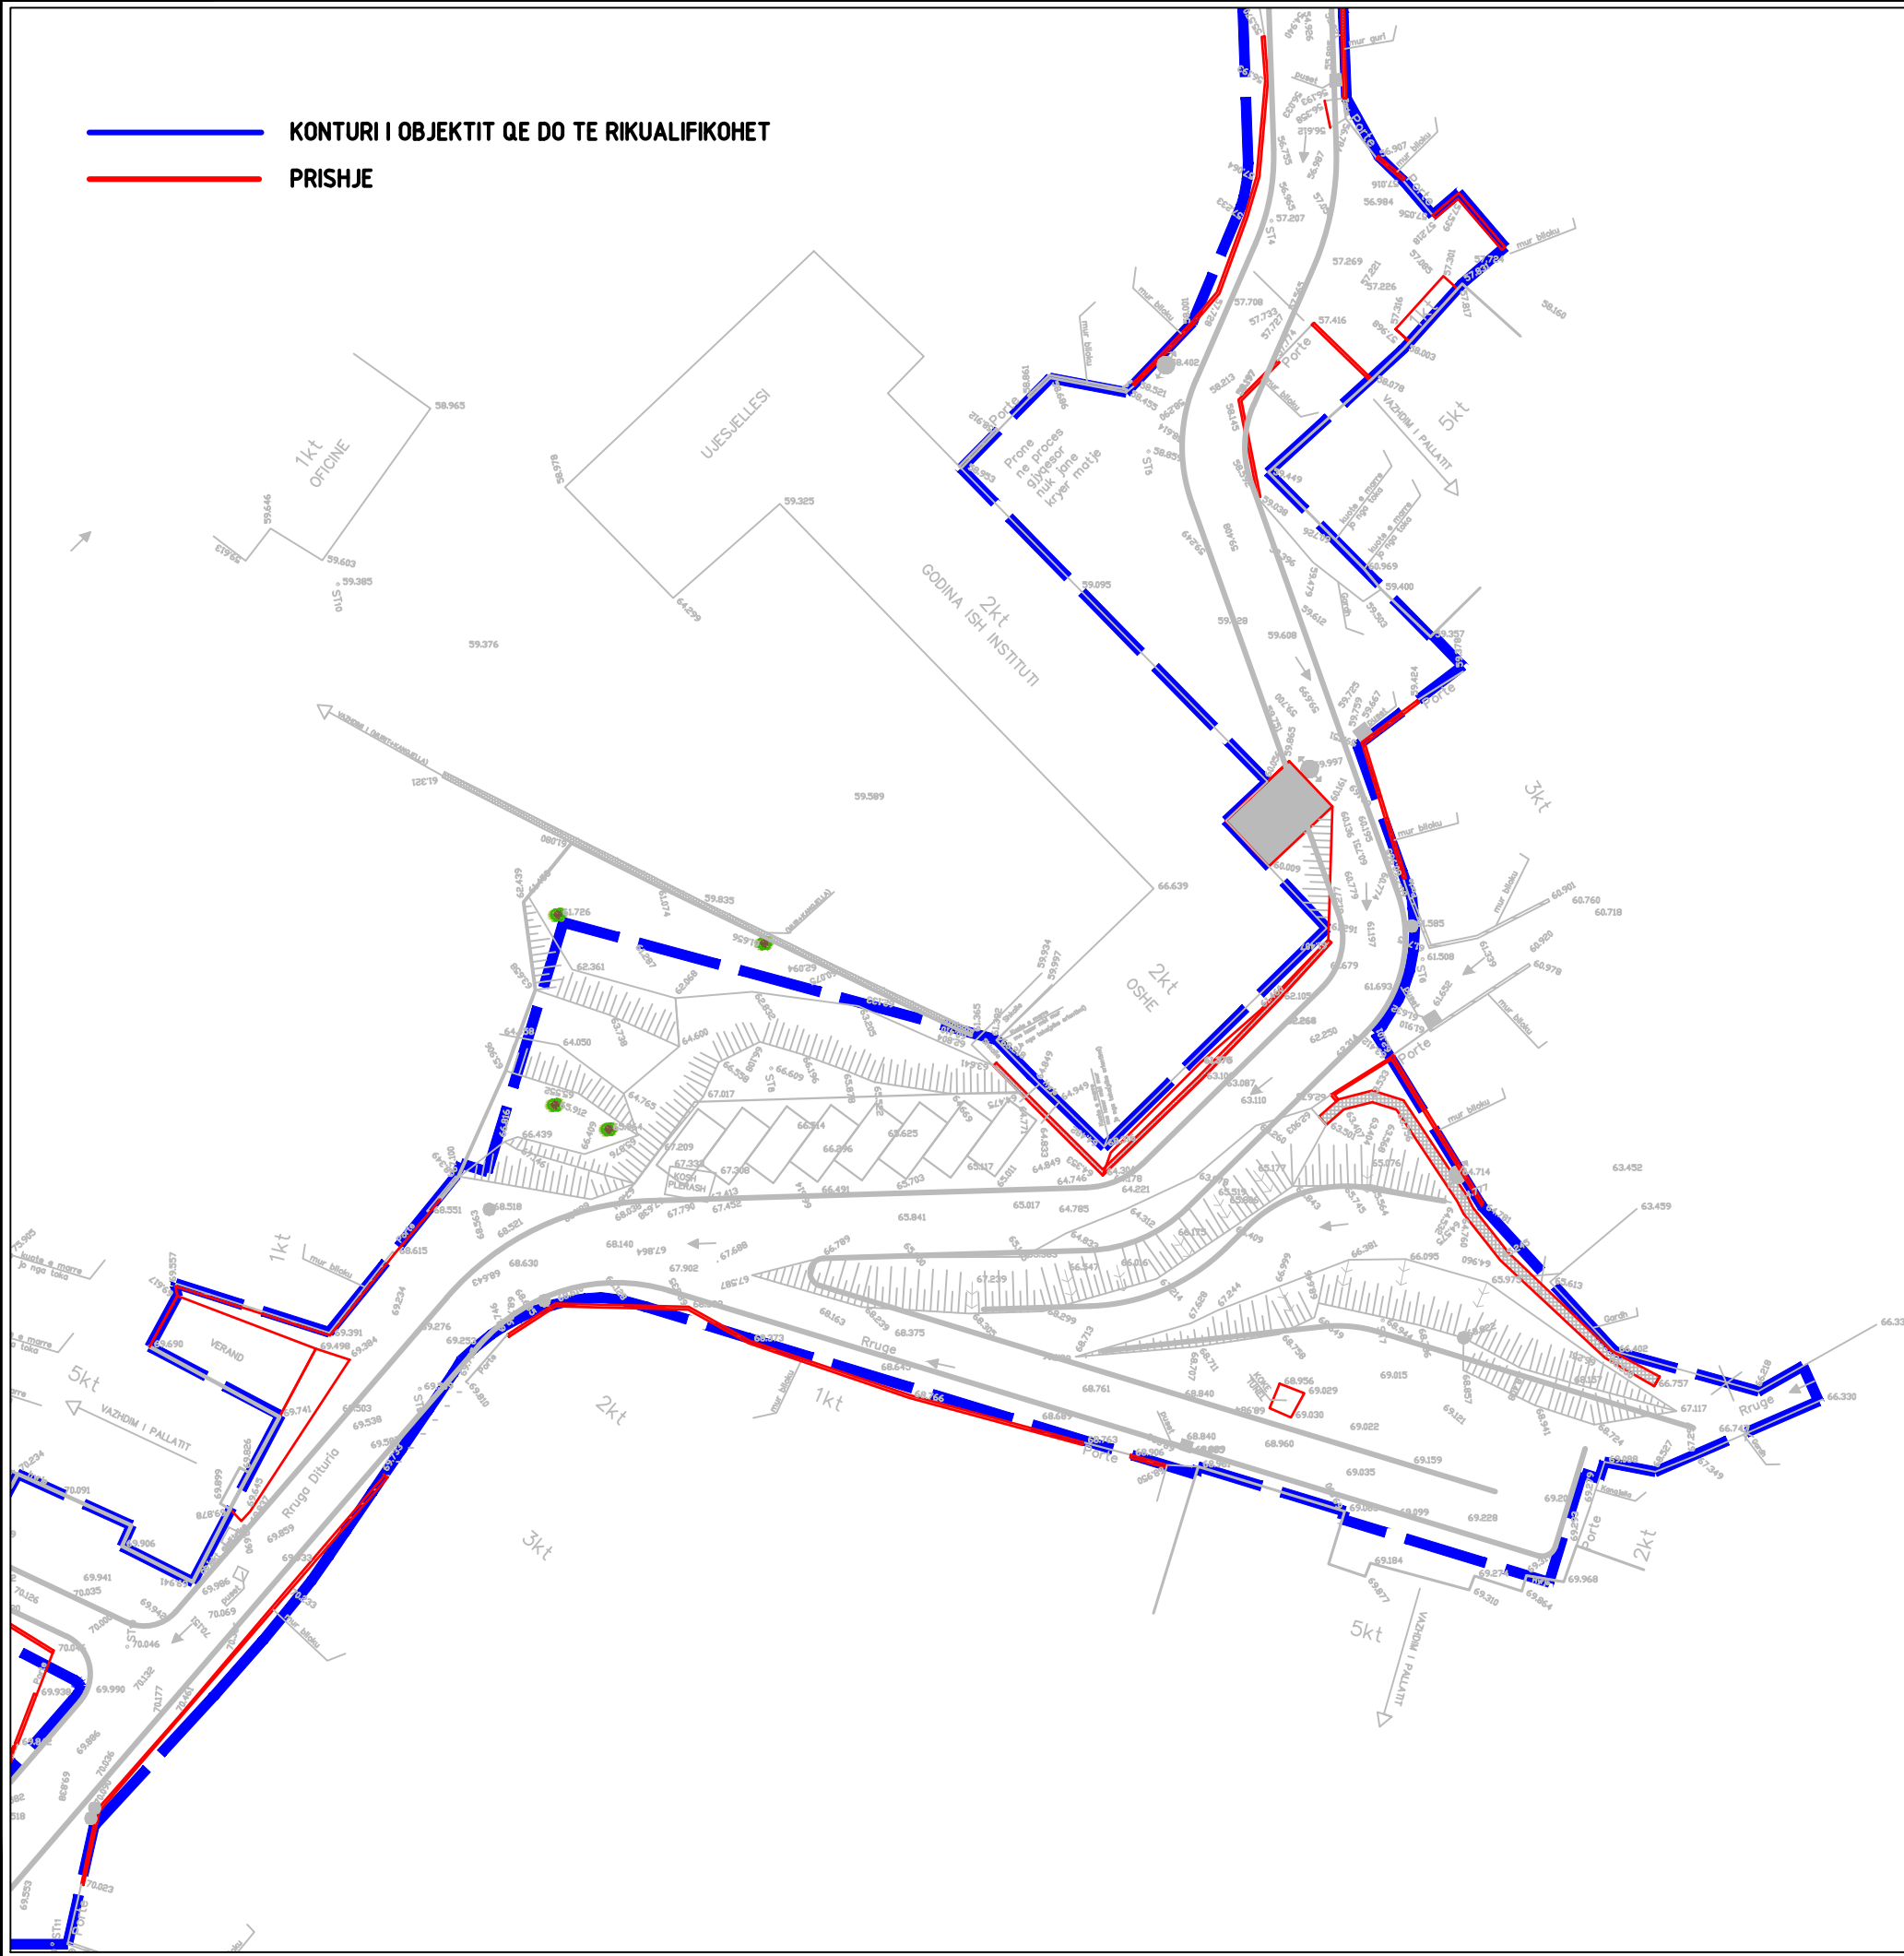



REPUBLIKA E SHQIPERISE
BASHKIA PATOS

DREJTORIA E HARTIMIT TE PROJEKTEVE, MONITORIMIT TE
INVESTIMEVE DHE TE SHERBIMEVE

OBJEKTI:

**RIKUALIFIKIMI URBAN, BLOKU
LAGJIA "NAFTETAR", PRANE
SHKOLLES "MUHAMED SHEHU"**

Emertimi i Fletes:
**PLANIMETRIA E
PRISHJEVE**

Grupi i Projektimit:

Ark. Emiljano Gjoni
Ing. Silvana Mici
Ing. Ueda Isufaj

DREJTORIA E HARTIMIT TE
PROJEKTEVE, MONITORIMIT TE
INVESTIMEVE DHE TE SHERBIMEVE

Ing. Arben Manoku

SHKALLA

1: 500

Fleta:
PR-05

SHTATOR
2022

 KONTURI I OBJEKTIT QE DO TE RIKUALIFIKOHET
 PRISHJE

