



REPUBLIKA E SHQIPERISE  
BASHKIA PATOS

DREJTORIA E HARTIMIT TE PROJEKTEVE, MONITORIMIT TE  
INVESTIMEVE DHE TE SHERBIMEVE

OBJEKTI:

**RIKUALIFIKIMI URBAN, BLOKU  
LAGJIA "NAFTETARI", PRANE  
SHKOLLES "MUAHMET SHEHU"**

Emertimi i Fletes:

Grupi i Projektimit:

Ark. Emiljano Gjoni

Ing. Silvana Mici

Ing. Ueda Isufaj

DREJTORIA E HARTIMIT TE  
PROJEKTEVE, MONITORIMIT TE  
INVESTIMEVE DHE TE SHERBIMEVE

Ing. Arben Manoku

SHKALLA

Fleta:  
COVER

SHTATOR  
2022

# PLANIMETRIA E RRUGES

RIKUALIFIKIMI DHE SISTEMIMI I BLOKUT TE LAGJES "NAFTETARI"



REPUBLIKA E SHQIPERISE  
BASHKIA PATOS

DREJTORIA E HARTIMIT TE PROJEKTEVE, MONITORIMIT TE  
INVESTIMEVE DHE TE SHERBIMEVE

OBJEKTI:

**RIKUALIFIKIMI URBAN, BLOKU  
LAGJIA "NAFTETARI", PRANE  
SHKOLLES "MUAHMET SHEHU"**

Emertimi i Fletes:  
PLANIMETRIA E RRUGES

Grupi i Projektimit:

Ark. Emiljano Gjoni

Ing. Silvana Mici

Ing. Ueda Isufaj

DREJTORIA E HARTIMIT TE  
PROJEKTEVE, MONITORIMIT TE  
INVESTIMEVE DHE TE SHERBIMEVE

Ing. Arben Manoku

SHKALLA

1:1250

Fleta:  
PL-01

SHTATOR  
2022





REPUBLIKA E SHQIPERISE  
BASHKIA PATOS

DREJTORIA E HARTIMIT TE PROJEKTEVE, MONITORIMIT TE  
INVESTIMEVE DHE TE SHERBIMEVE

OBJEKTI:

**RIKUALIFIKIMI URBAN, BLOKU  
LAGJIA "NAFTETARI", PRANE  
SHKOLLES "MUAHMET SHEHU"**

Emertimi i Fletes:

PLANIMETRIA E RRUGES

Grupi i Projektimit:

Ark. Emiljano Gjoni

Ing. Silvana Mici

Ing. Ueda Isufaj

DREJTORIA E HARTIMIT TE  
PROJEKTEVE, MONITORIMIT TE  
INVESTIMEVE DHE TE SHERBIMEVE


Ing. Arben Manoku

SHKALLA

1: 500

Fleta:  
PL-02

SHTATOR  
2022

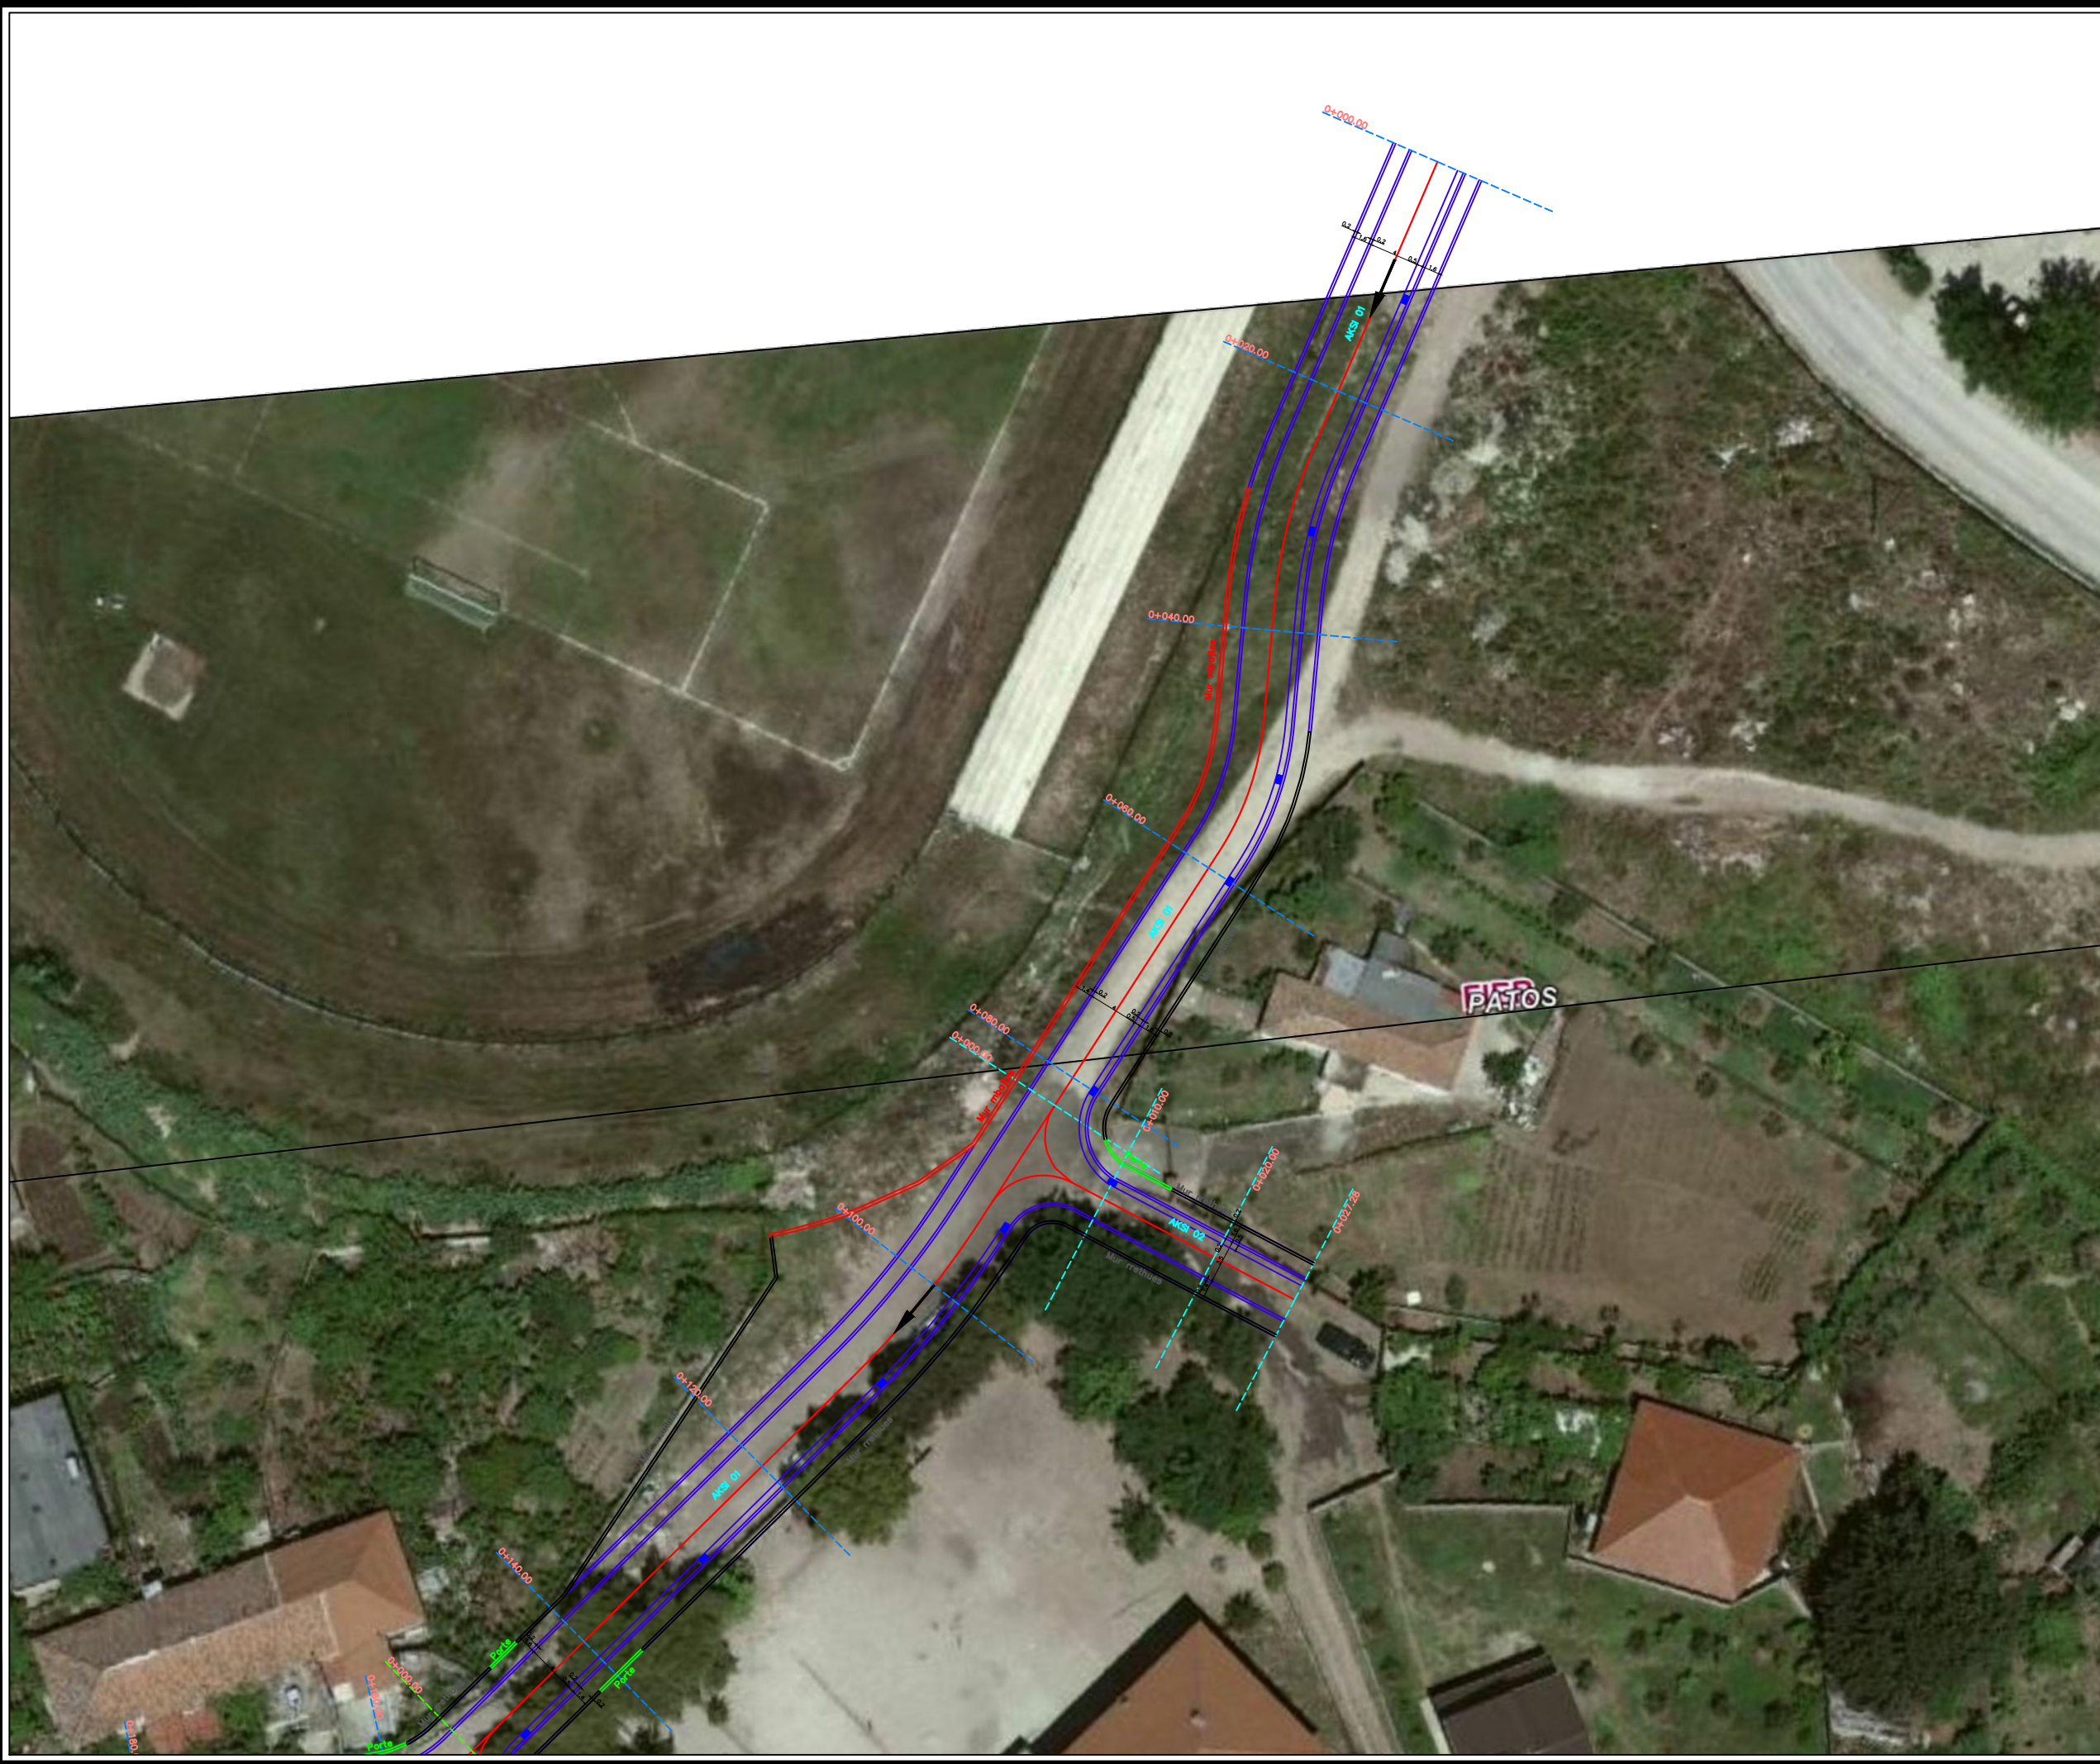



REPUBLIKA E SHQIPERISE  
BASHKIA PATOS

DREJTORIA E HARTIMIT TE PROJEKTEVE, MONITORIMIT TE  
INVESTIMEVE DHE TE SHERBIMEVE

OBJEKTI:

**RIKUALIFIKIMI URBAN, BLOKU  
LAGJIA "NAFTETARI", PRANE  
SHKOLLES "MUAHMET SHEHU"**

Emertimi i Fletes:

PLANIMETRIA E RRUGES

Grupi i Projektimit:

Ark. Emiljano Gjoni

Ing. Silvana Mici

Ing. Ueda Isufaj

DREJTORIA E HARTIMIT TE  
PROJEKTEVE, MONITORIMIT TE  
INVESTIMEVE DHE TE SHERBIMEVE

Ing. Arben Manoku

SHKALLA

1: 500

Fleta:  
PL-03

SHTATOR  
2022





REPUBLIKA E SHQIPERISE  
BASHKIA PATOS

DREJTORIA E HARTIMIT TE PROJEKTEVE, MONITORIMIT TE  
INVESTIMEVE DHE TE SHERBIMEVE

OBJEKTI:

**RIKUALIFIKIMI URBAN, BLOKU  
LAGJIA "NAFTETARI", PRANE  
SHKOLLES "MUAHMET SHEHU"**

Emertimi i Fletes:

PLANIMETRIA E RRUGES

Grupi i Projektimit:

Ark. Emiljano Gjoni

Ing. Silvana Mici

Ing. Ueda Isufaj

DREJTORIA E HARTIMIT TE  
PROJEKTEVE, MONITORIMIT TE  
INVESTIMEVE DHE TE SHERBIMEVE

Ing. Arben Manoku

SHKALLA

1: 500

Fleta:  
PL-04

SHTATOR  
2022





REPUBLIKA E SHQIPERISE  
BASHKIA PATOS

DREJTORIA E HARTIMIT TE PROJEKTEVE, MONITORIMIT TE  
INVESTIMEVE DHE TE SHERBIMEVE

OBJEKTI:

**RIKUALIFIKIMI URBAN, BLOKU  
LAGJIA "NAFTETARI", PRANE  
SHKOLLES "MUAHMET SHEHU"**

Emertimi i Fletes:  
**PLANIMETRIA E RRUGES**

Grupi i Projektimit:

Ark. Emiljano Gjoni  
Ing. Silvana Mici  
Ing. Ueda Isufaj

DREJTORIA E HARTIMIT TE  
PROJEKTEVE, MONITORIMIT TE  
INVESTIMEVE DHE TE SHERBIMEVE

Ing. Arben Manoku

SHKALLA

1: 500

Fleta:  
PL-05

SHTATOR  
2022

