



REPUBLIKA E SHQIPERISE  
BASHKIA PATOS

DREJTORIA E HARTIMIT TE PROJEKTEVE, MONITORIMIT TE  
INVESTIMEVE DHE TE SHERBIMEVE

OBJEKTI:

**RIKUALIFIKIMI URBAN, BLOKU  
LAGJIA "NAFTETARI", PRANE  
SHKOLLES MUHAMET SHEHU**

Emertimi i Fletes:

# PROFILAT GJATESORE

**RIKUALIFIKIMI URBAN, BLOKU LAGJIA "NAFTETARI", PRANE SHKOLLES "MUHAMET SHEHU"**

Grupi i Projektimit:

Ark. Emiljano Gjoni

Ing. Silvana Mici

Ing. Ueda Isufaj

DREJTORIA E HARTIMIT TE  
PROJEKTEVE, MONITORIMIT TE  
INVESTIMEVE DHE TE SHERBIMEVE

Ing. Arben Manoku

SHKALLA

Fleta:  
COVER

SHTATOR  
2022



REPUBLIKA E SHQIPERISE  
BASHKIA PATOS

DREJTORIA E HARTIMIT TE PROJEKTEVE, MONITORIMIT TE  
INVESTIMEVE DHE TE SHERBIMEVE

OBJEKTI:

**RIKUALIFIKIMI URBAN, BLOKU  
LAGJIA "NAFTETARI", PRANE  
SHKOLLES MUHAMET SHEHU**

Emertimi i Fletes:  
PROFILI GJATESOR  
Aksi 1

Grupi i Projektimit:

Ark. Emiljano Gjoni  
Ing. Silvana Mici  
Ing. Ueda Isufaj

DREJTORIA E HARTIMIT TE  
PROJEKTEVE, MONITORIMIT TE  
INVESTIMEVE DHE TE SHERBIMEVE


Ing. Arben Manoku

Fleta:  
G-01

SHKALLA

1: 200

SHTATOR  
2022

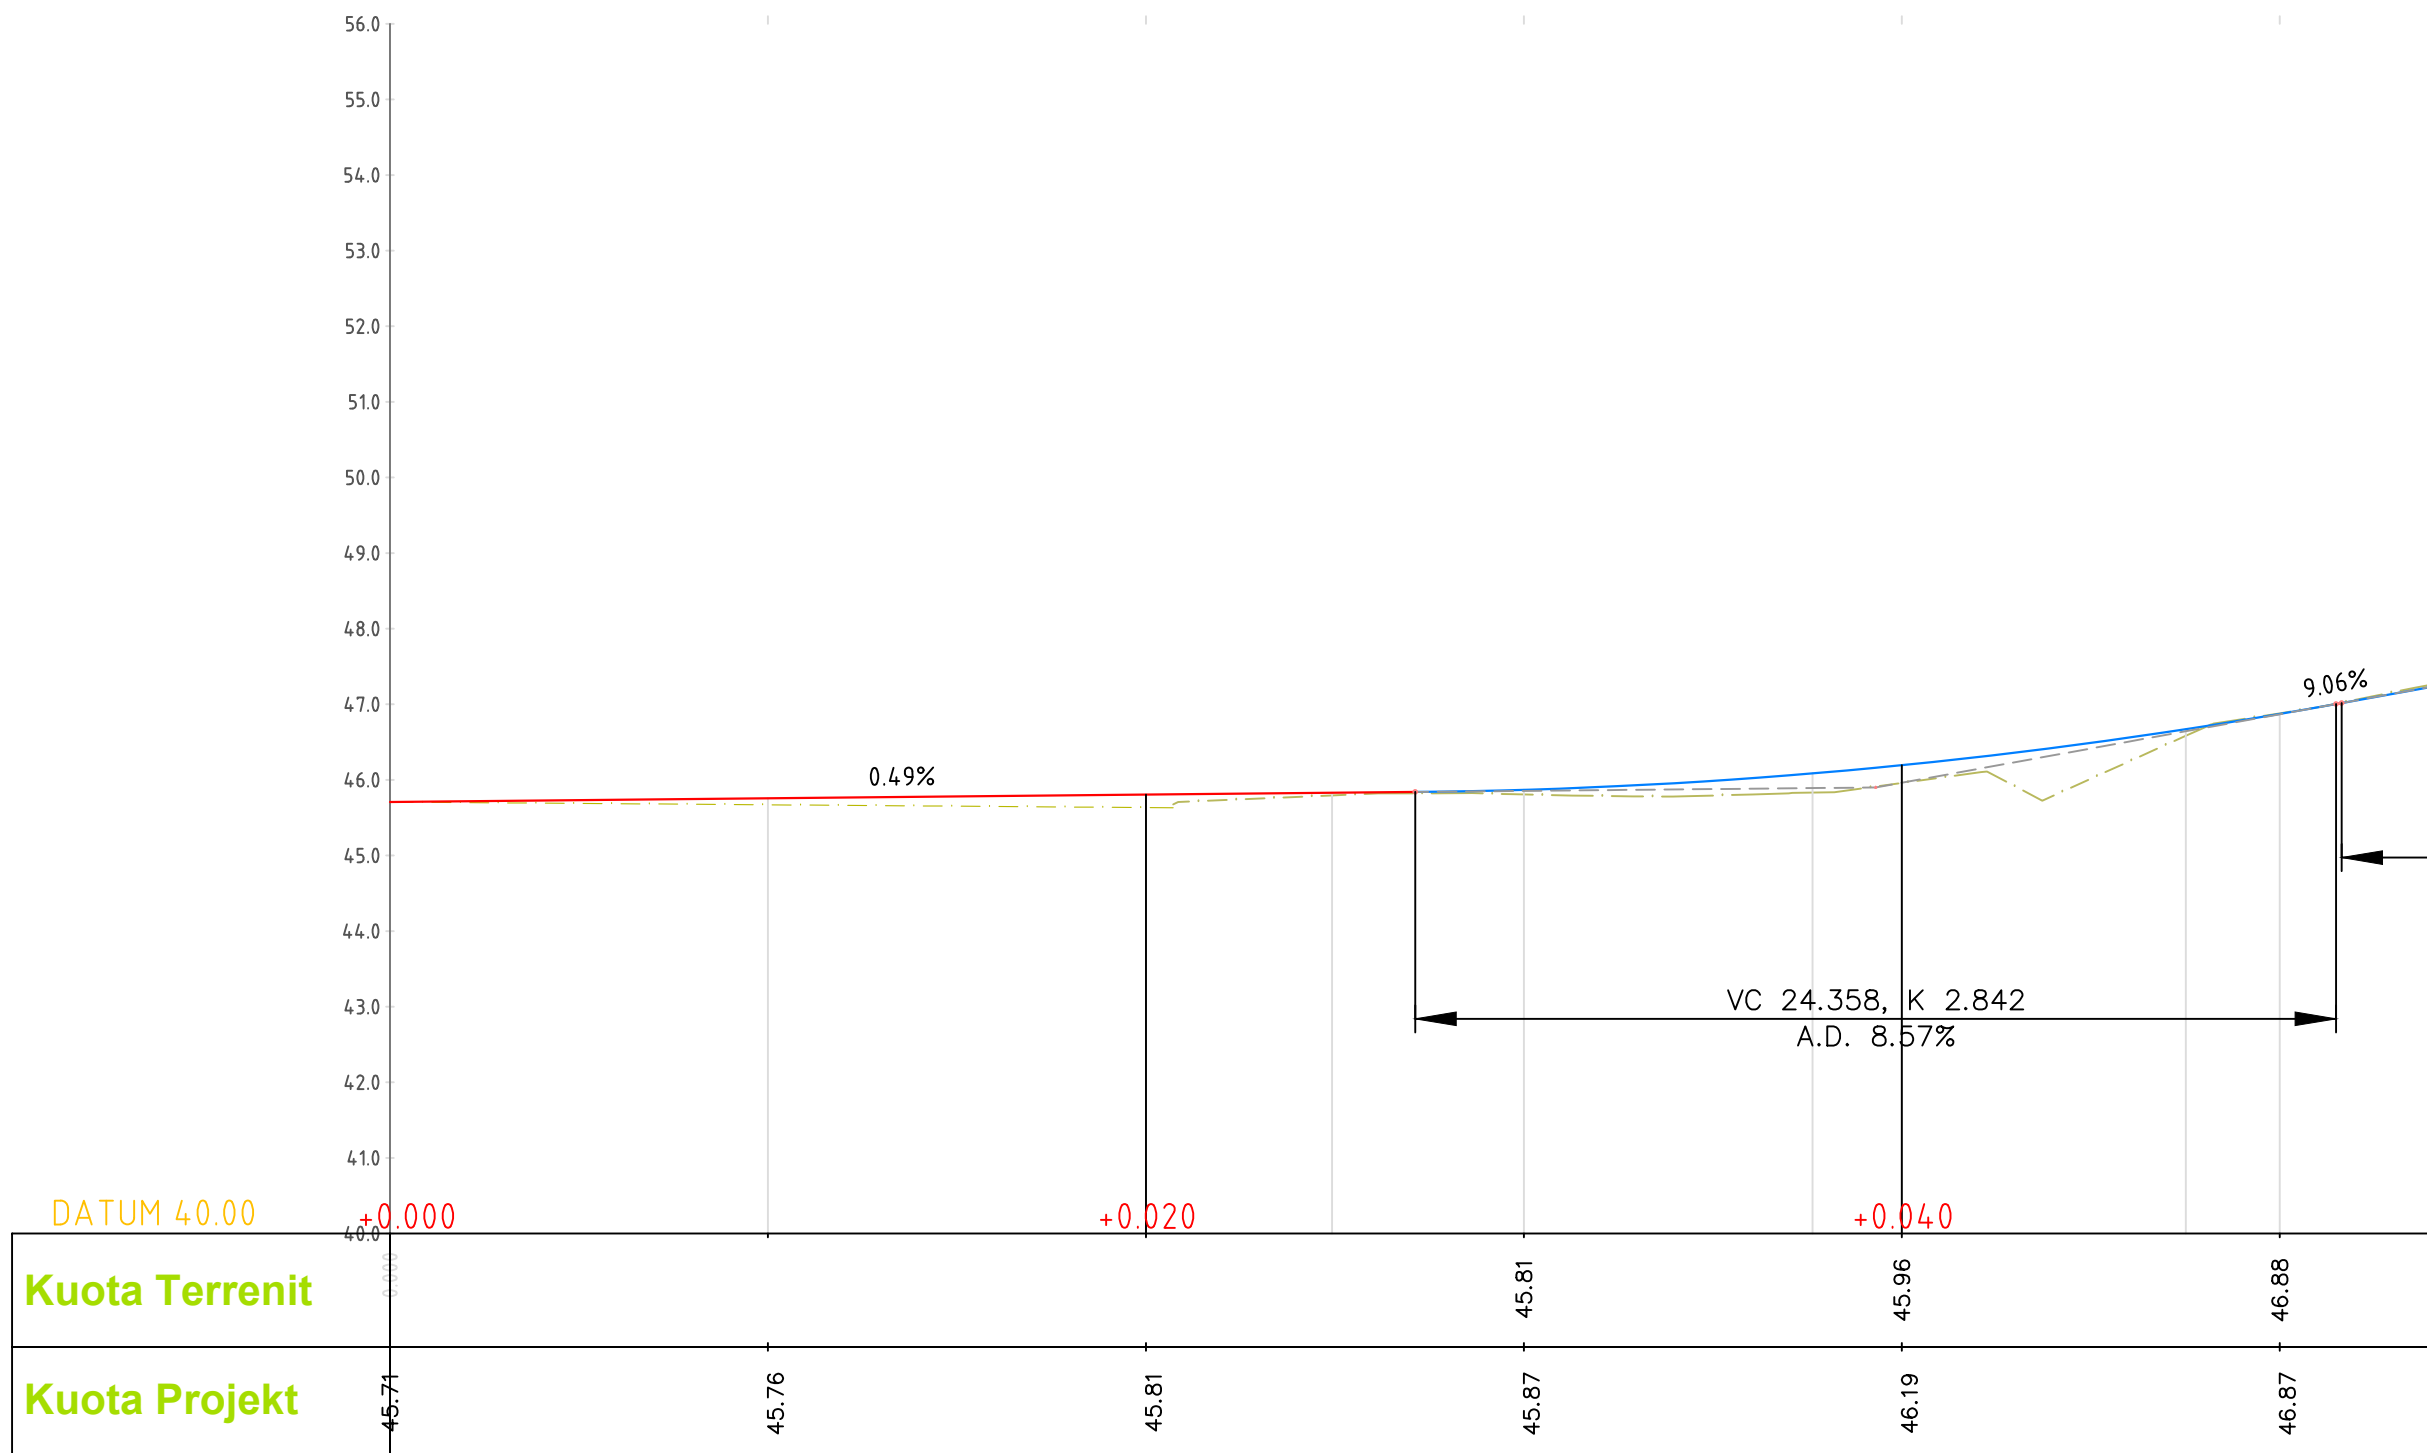



REPUBLIKA E SHQIPERISE  
BASHKIA PATOS

DREJTORIA E HARTIMIT TE PROJEKTEVE, MONITORIMIT TE  
INVESTIMEVE DHE TE SHERBIMEVE

OBJEKTI:

RIKUALIFIKIMI URBAN, BLOKU  
LAGJIA "NAFTETARI", PRANE  
SHKOLLES MUHAMET SHEHU

Emertimi i Fletes:  
PROFILI GJATESOR  
Aksi 1

Grupi i Projektimit:

Ark. Emiljano Gjoni


Ing. Silvana Mici

Ing. Ueda Isufaj

DREJTORIA E HARTIMIT TE  
PROJEKTEVE, MONITORIMIT TE  
INVESTIMEVE DHE TE SHERBIMEVE

Ing. Arben Manoku

Niveleta 01 Pr

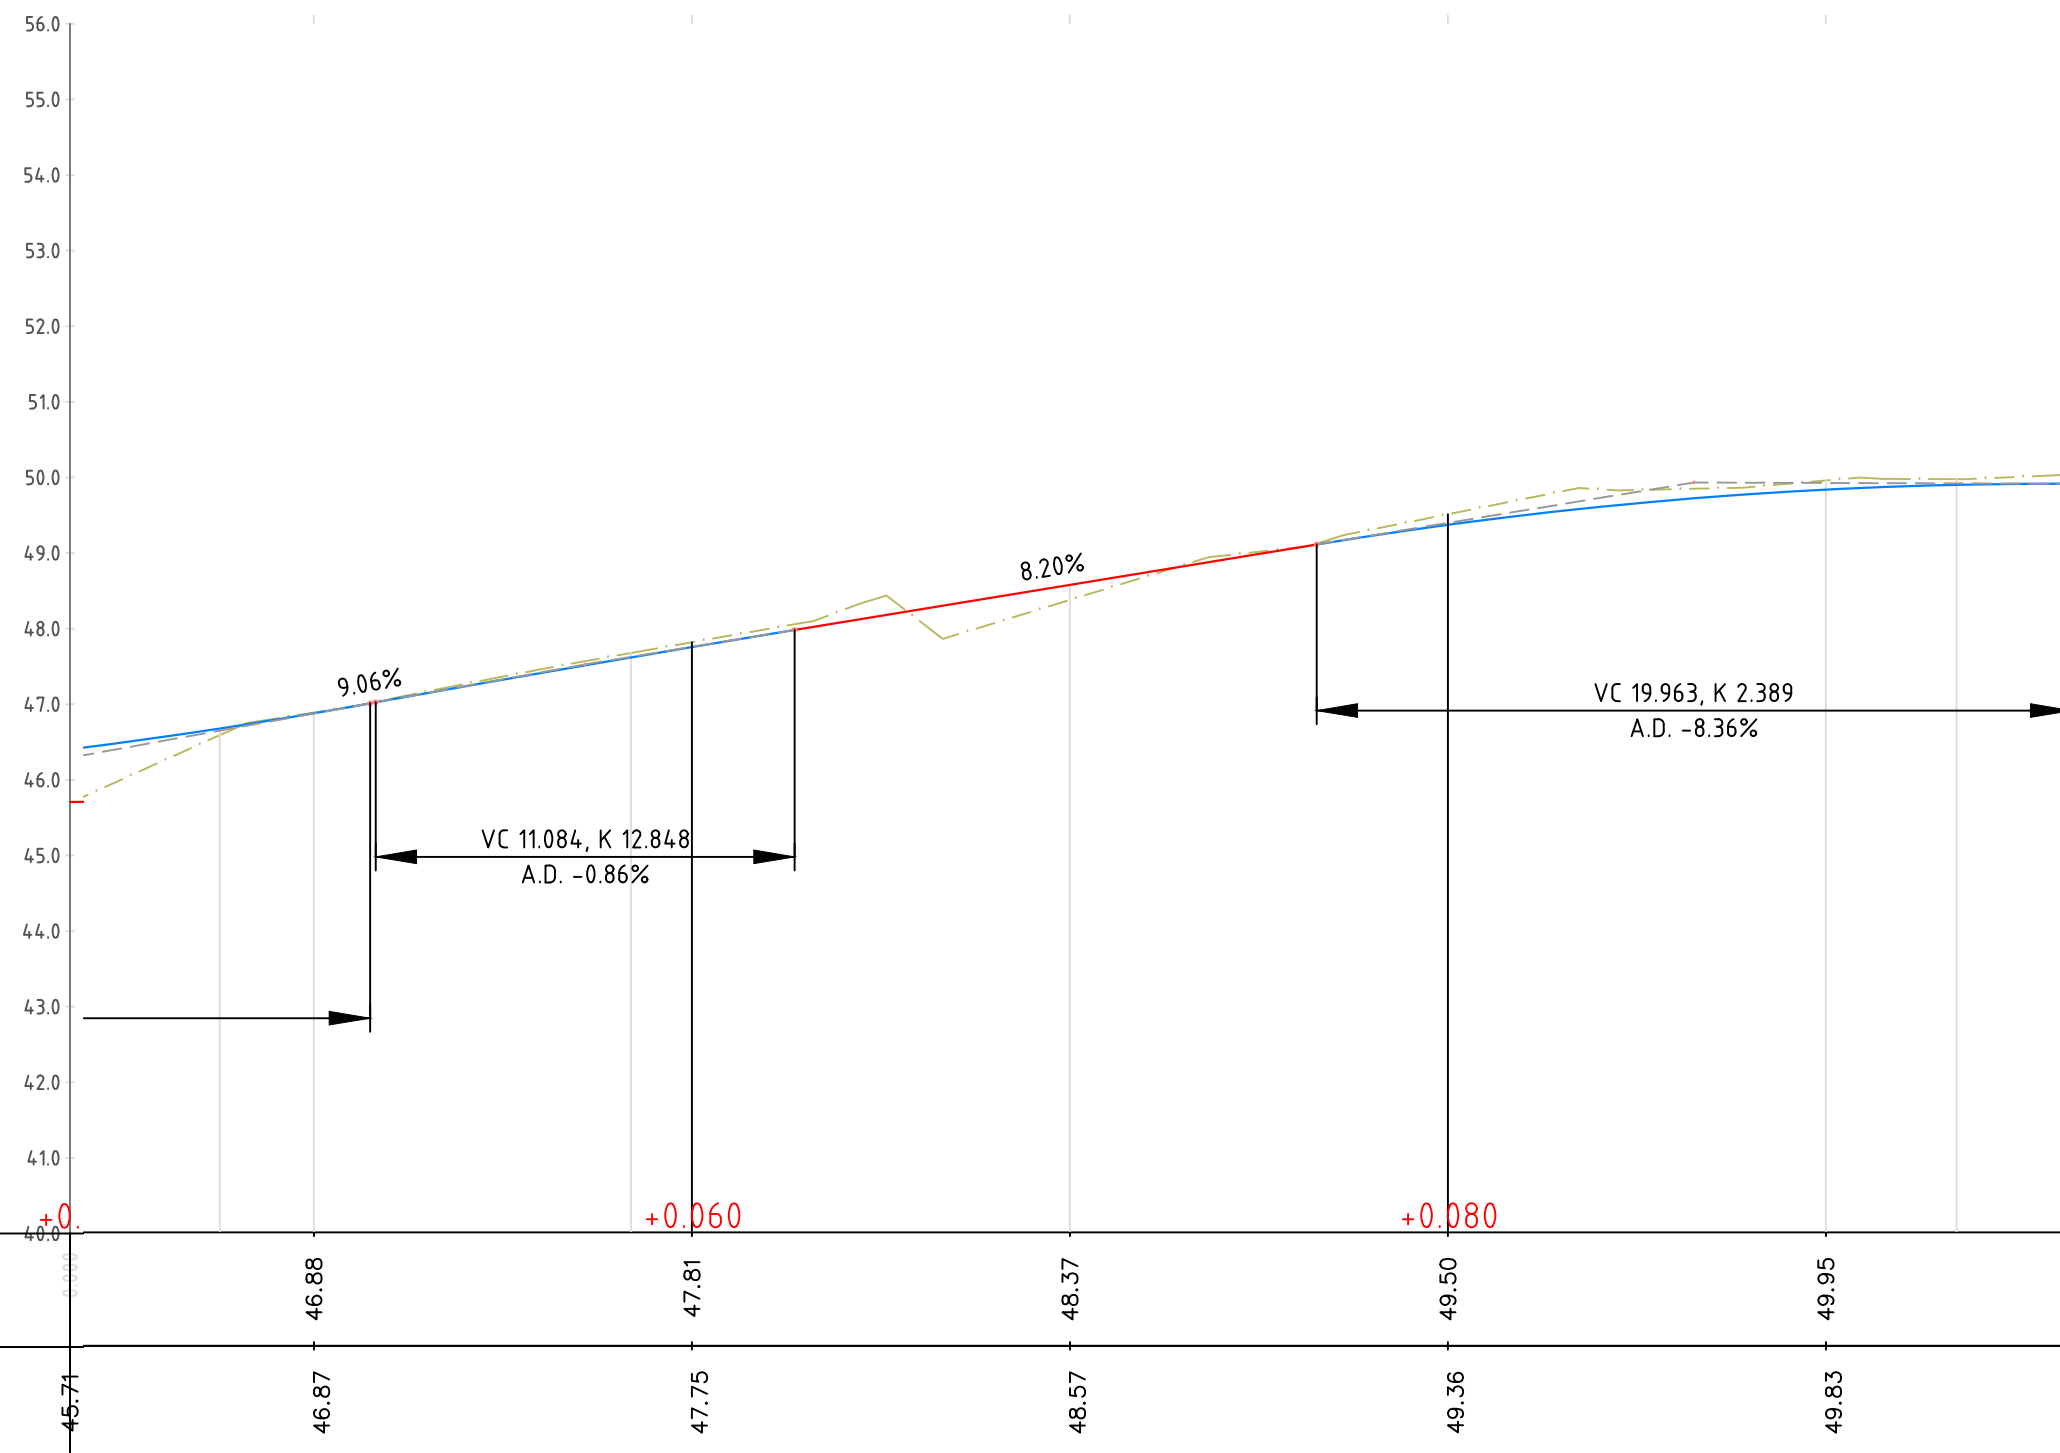

DATUM 40.00

**Kuota Terrenit**

**Kuota Projekt**

SHKALLA

1: 200

Fleta:  
G-02

SHTATOR  
2022



REPUBLIKA E SHQIPERISE  
BASHKIA PATOS

DREJTORIA E HARTIMIT TE PROJEKTEVE, MONITORIMIT TE  
INVESTIMEVE DHE TE SHERBIMEVE

OBJEKTI:

**RIKUALIFIKIMI URBAN, BLOKU  
LAGJIA "NAFTETARI", PRANE  
SHKOLLES MUHAMET SHEHU**

Emertimi i Fletes:  
**PROFILI GJATESOR**  
Aksi 1

Grupi i Projektimit:

Ark. Emiljano Gjoni

Ing. Silvana Mici


Ing. Ueda Isufaj

DREJTORIA E HARTIMIT TE  
PROJEKTEVE, MONITORIMIT TE  
INVESTIMEVE DHE TE SHERBIMEVE

Ing. Arben Manoku

Niveleta 01 Profili gjatesor i rruges (Niveleta 01)

SCALES: H 1:200 V 1:100

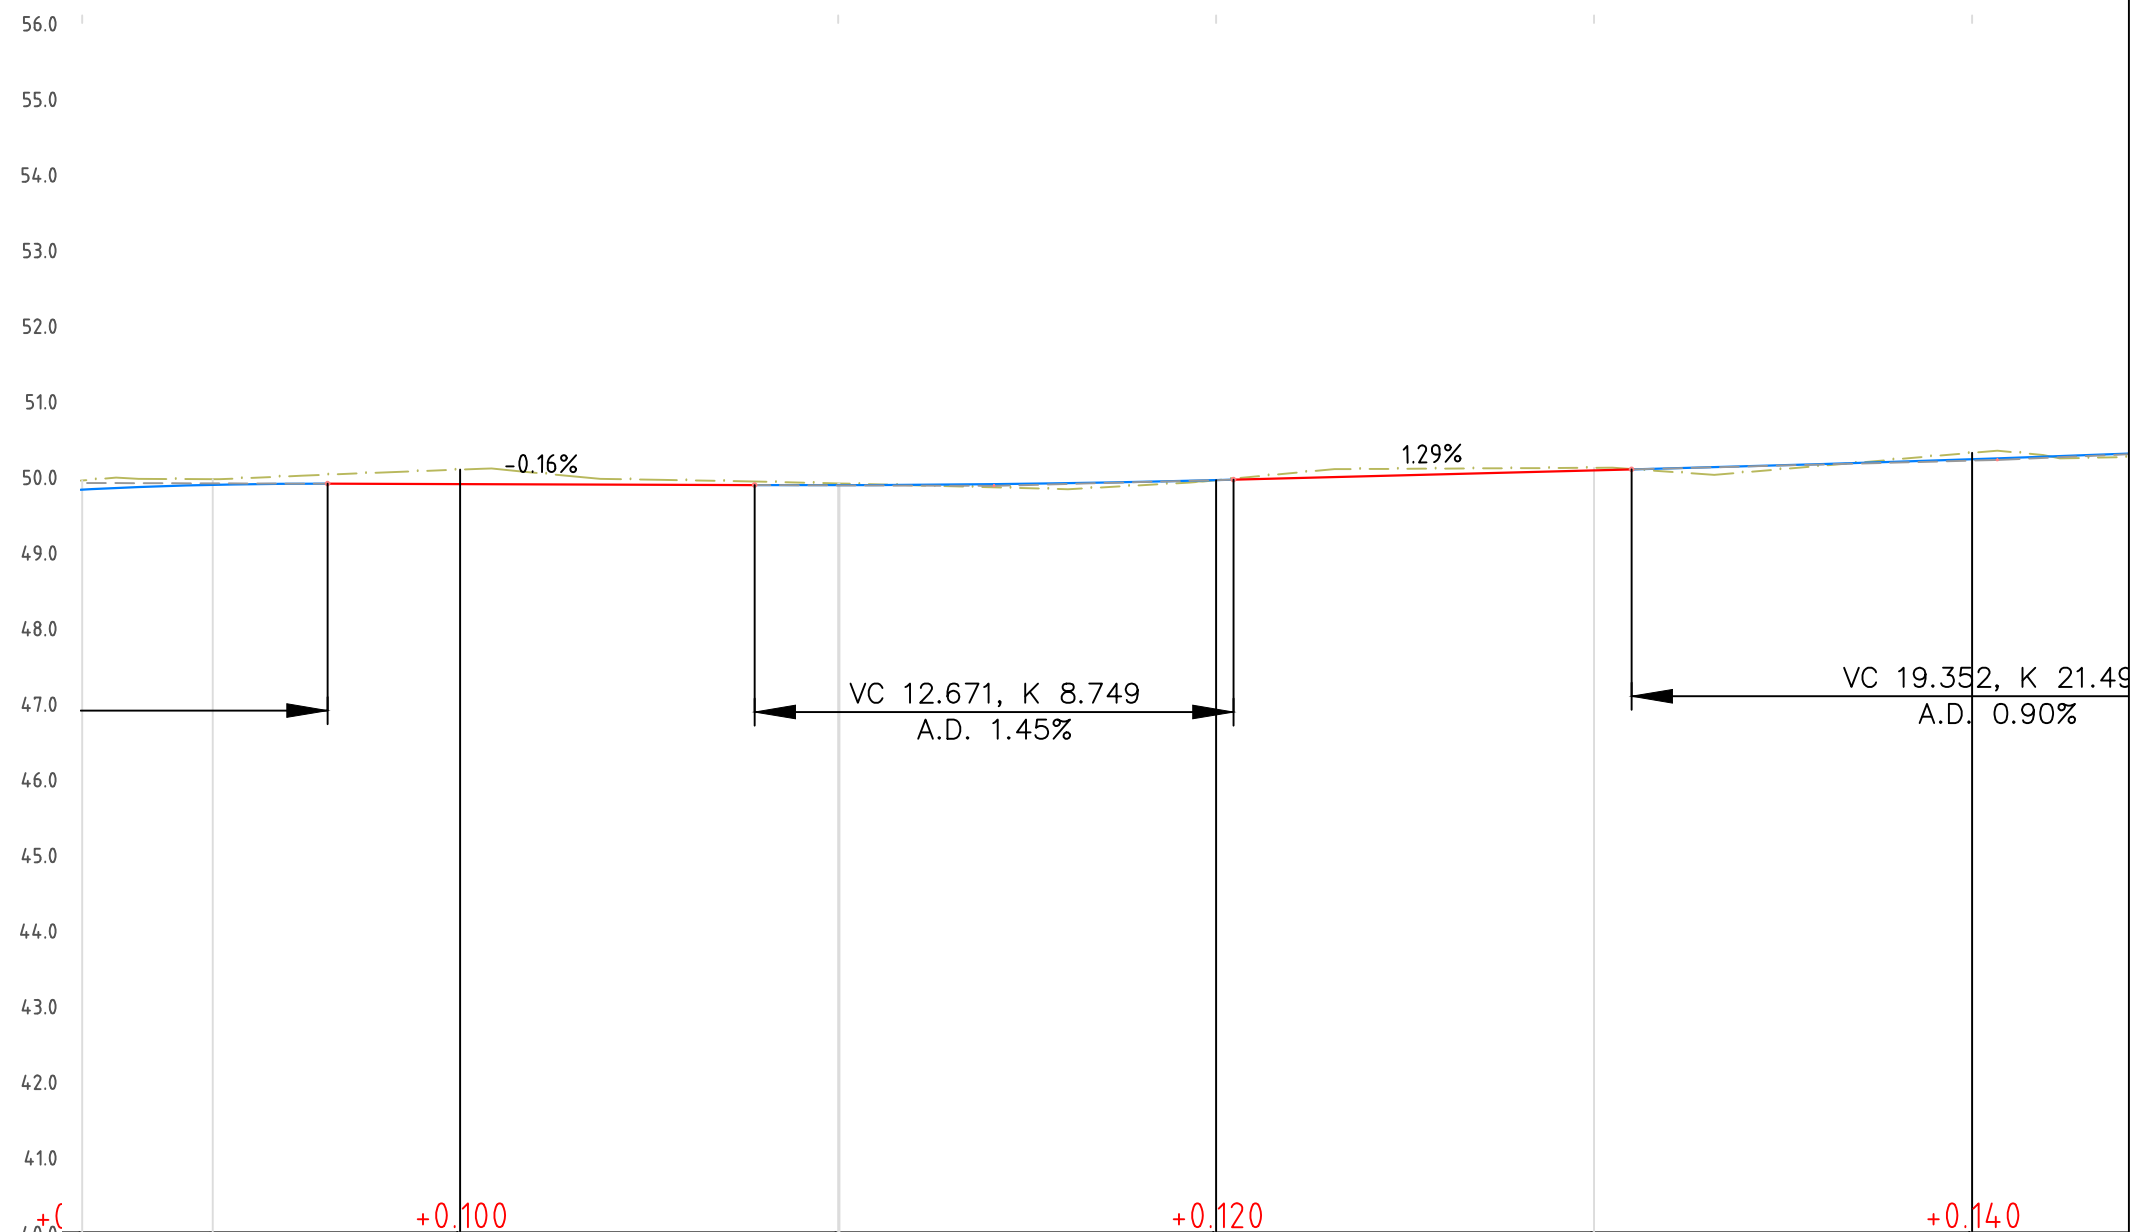

**Kuota Terrenit**

**Kuota Projekt**

49.95

49.83

+0.100

50.09

49.90

49.91

49.89

+0.120

49.95

49.96

50.12

50.08

+0.140

50.32

50.23

SHKALLA

1: 200

Fleta:  
G-03

SHTATOR  
2022



REPUBLIKA E SHQIPERISE  
BASHKIA PATOS

DREJTORIA E HARTIMIT TE PROJEKTEVE, MONITORIMIT TE  
INVESTIMEVE DHE TE SHERBIMEVE

OBJEKTI:

**RIKUALIFIKIMI URBAN, BLOKU  
LAGJIA "NAFTETARI", PRANE  
SHKOLLES MUHAMET SHEHU**

Emertimi i Fletes:

PROFILI GJATESOR  
Aksi 1

Grupi i Projektimit:


Ark. Emiljano Gjoni

Ing. Silvana Mici

Ing. Ueda Isufaj

DREJTORIA E HARTIMIT TE  
PROJEKTEVE, MONITORIMIT TE  
INVESTIMEVE DHE TE SHERBIMEVE

Ing. Arben Manoku

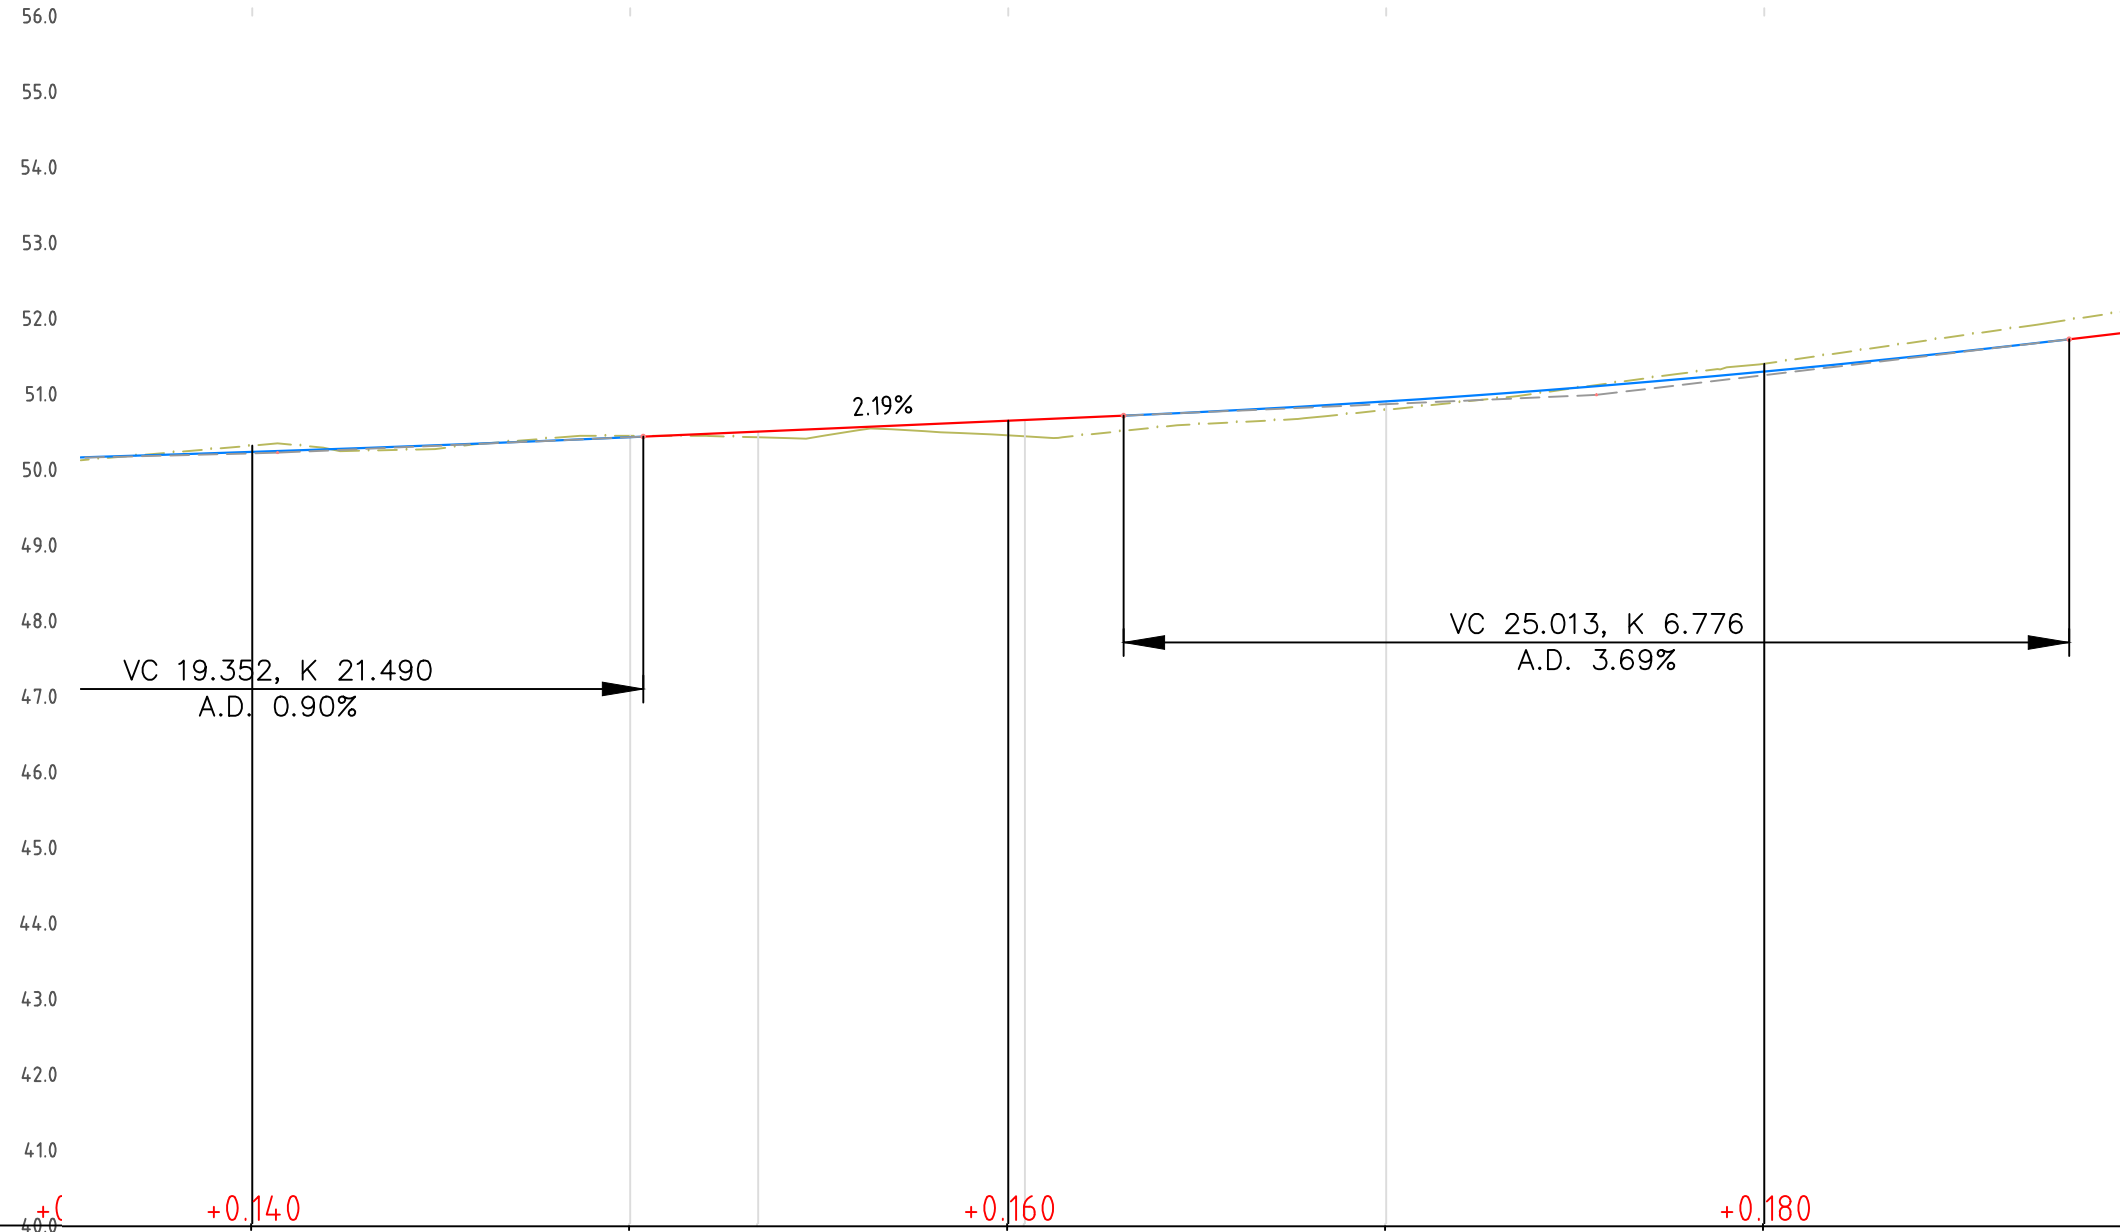

DATUM 40.00

+0.140

+0.160

+0.180

**Kuota Terrenit**

50.32

50.45

50.45

50.79

51.40

**Kuota Projekt**

50.23

50.43

50.65

50.90

51.29

SHKALLA

1: 200

Fleta:  
G-04

SHTATOR  
2022



REPUBLIKA E SHQIPERISE  
BASHKIA PATOS

DREJTORIA E HARTIMIT TE PROJEKTEVE, MONITORIMIT TE  
INVESTIMEVE DHE TE SHERBIMEVE

OBJEKTI:

**RIKUALIFIKIMI URBAN, BLOKU  
LAGJIA "NAFTETARI", PRANE  
SHKOLLES MUHAMET SHEHU**

Emertimi i Fletes:  
**PROFILI GJATESOR**  
Aksi 1

Grupi i Projektimit:

Ark. Emiljano Gjoni

Ing. Silvana Mici

Ing. Ueda Isufaj

DREJTORIA E HARTIMIT TE  
PROJEKTEVE, MONITORIMIT TE  
INVESTIMEVE DHE TE SHERBIMEVE


Ing. Arben Manoku

SHKALLA

1: 200

Fleta:  
G-05

SHTATOR  
2022

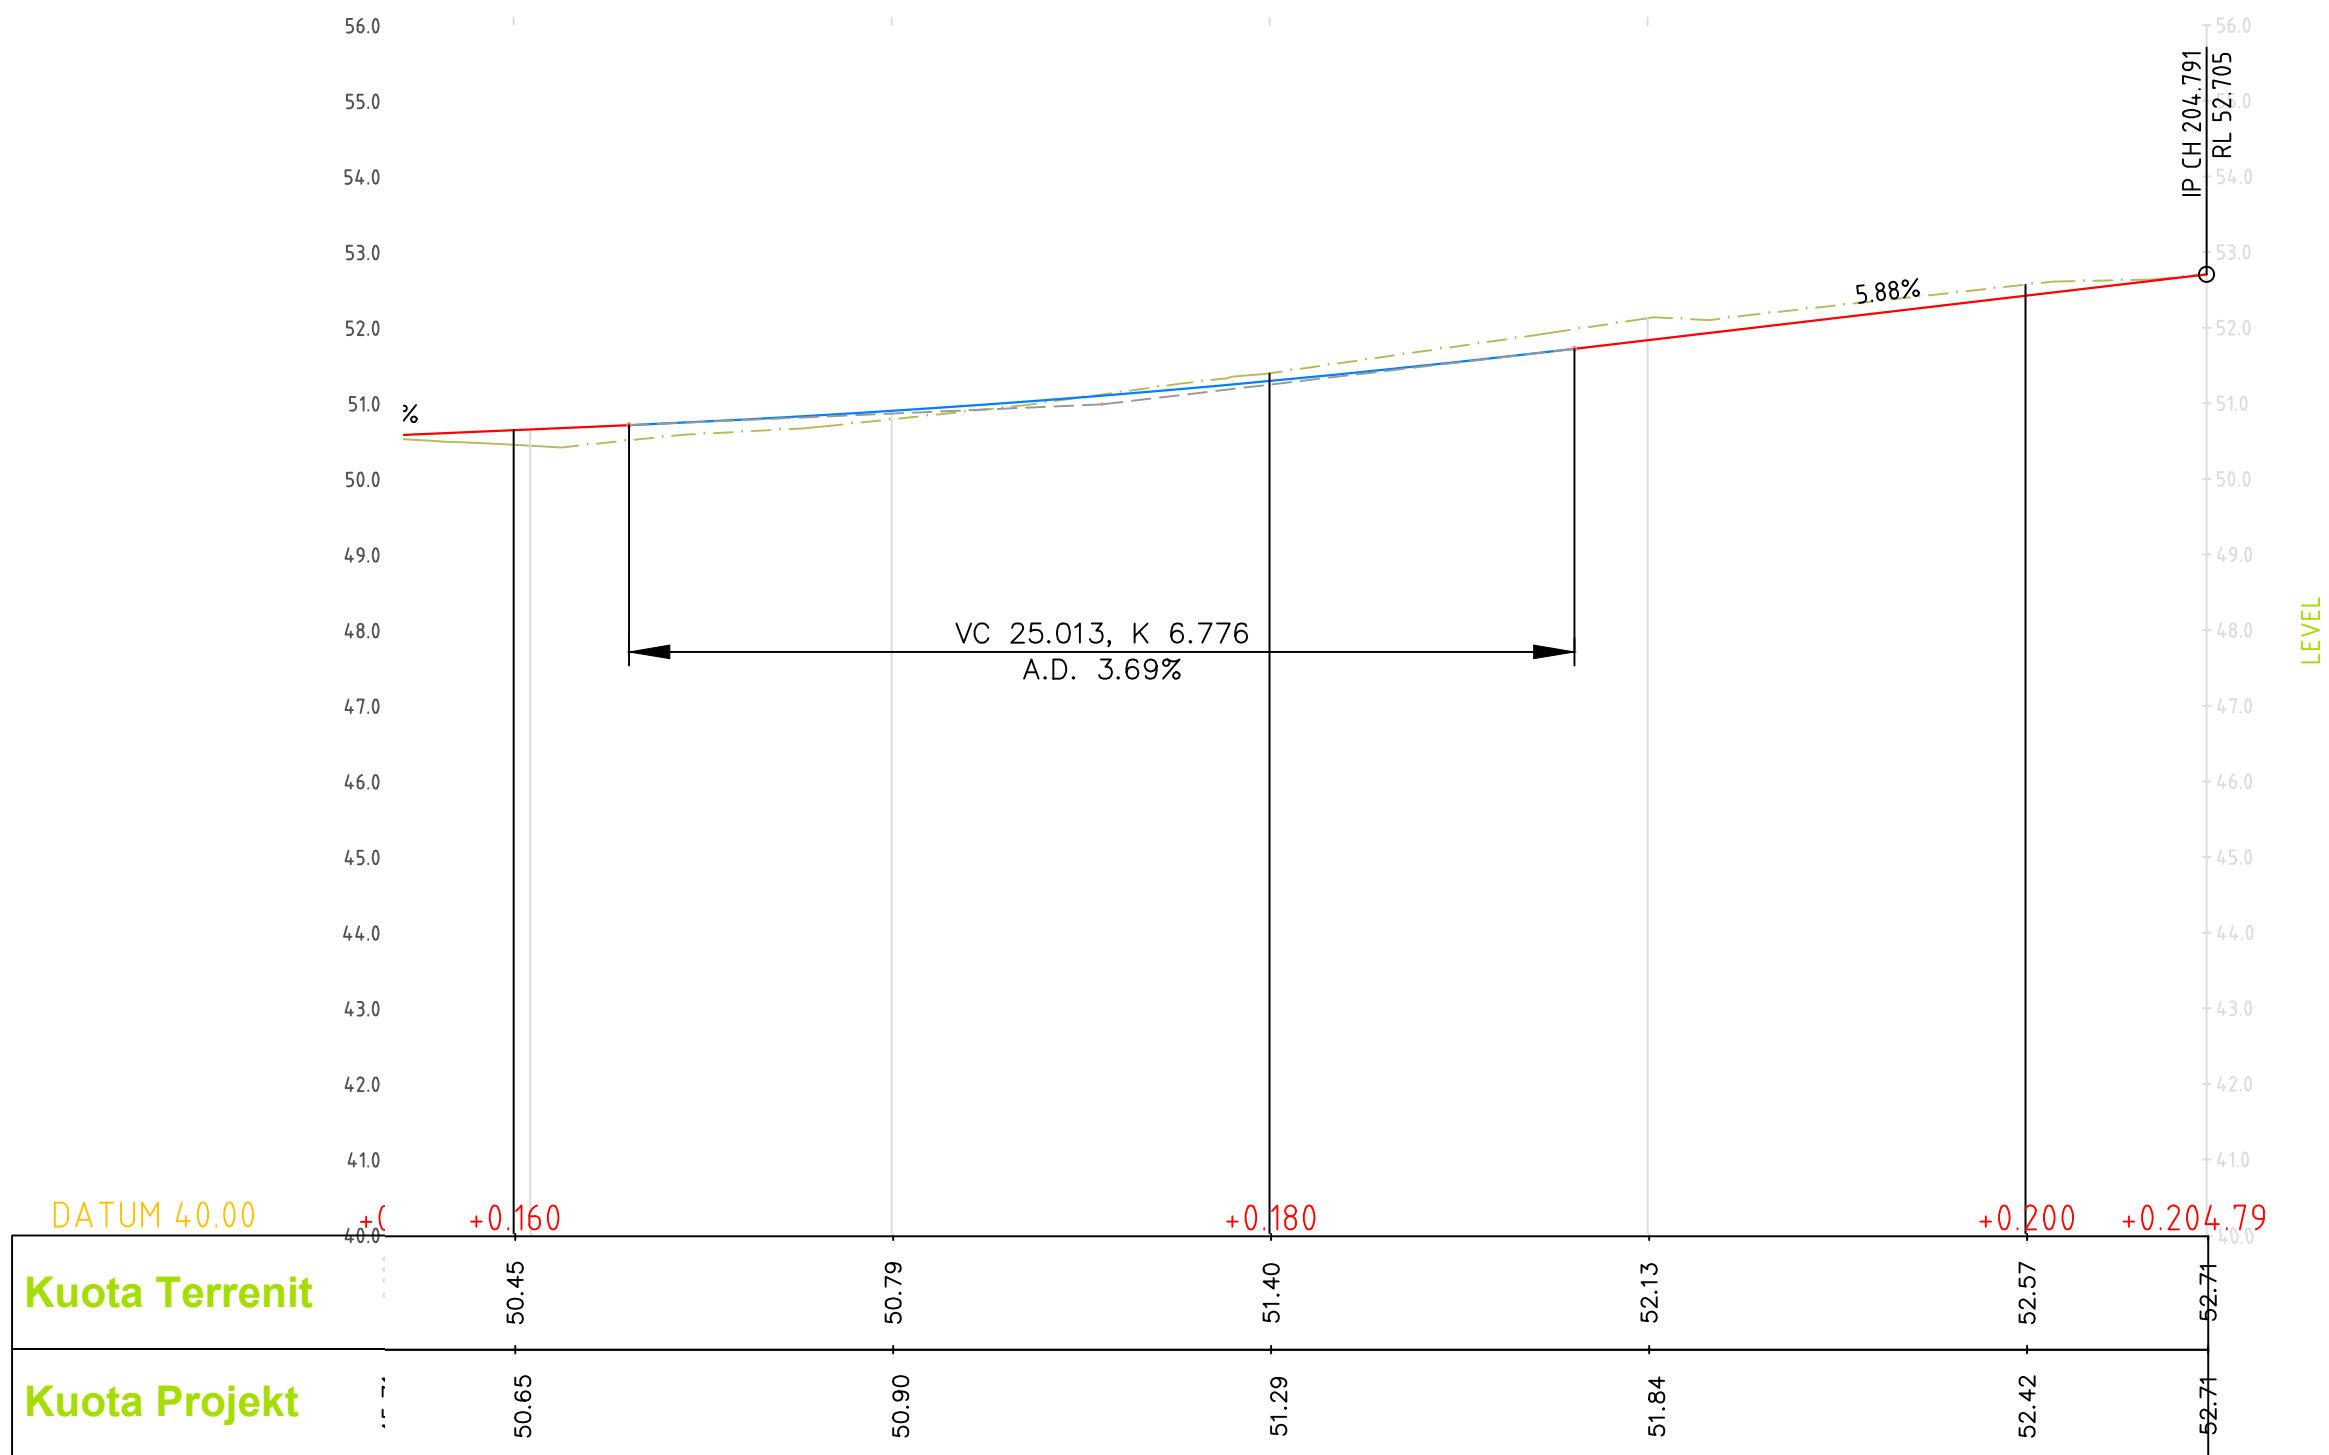



REPUBLIKA E SHQIPERISE  
BASHKIA PATOS

DREJTORIA E HARTIMIT TE PROJEKTEVE, MONITORIMIT TE  
INVESTIMEVE DHE TE SHERBIMEVE

OBJEKTI:

**RIKUALIFIKIMI URBAN, BLOKU  
LAGJIA "NAFTETARI", PRANE  
SHKOLLES MUHAMET SHEHU**

Emertimi i Fletes:  
**PROFILI GJATESOR**  
Aksi 2

Grupi i Projektimit:

Ark. Emiljano Gjoni

Ing. Silvana Mici

Ing. Ueda Isufaj

DREJTORIA E HARTIMIT TE  
PROJEKTEVE, MONITORIMIT TE  
INVESTIMEVE DHE TE SHERBIMEVE

Ing. Arben Manoku

SHKALLA


1: 200

Fleta:  
G-06

SHTATOR  
2022

### Niveleta02 Profili gjatesori i rruges (DESIGN 02)

SCALES: H 1:200 V 1:100

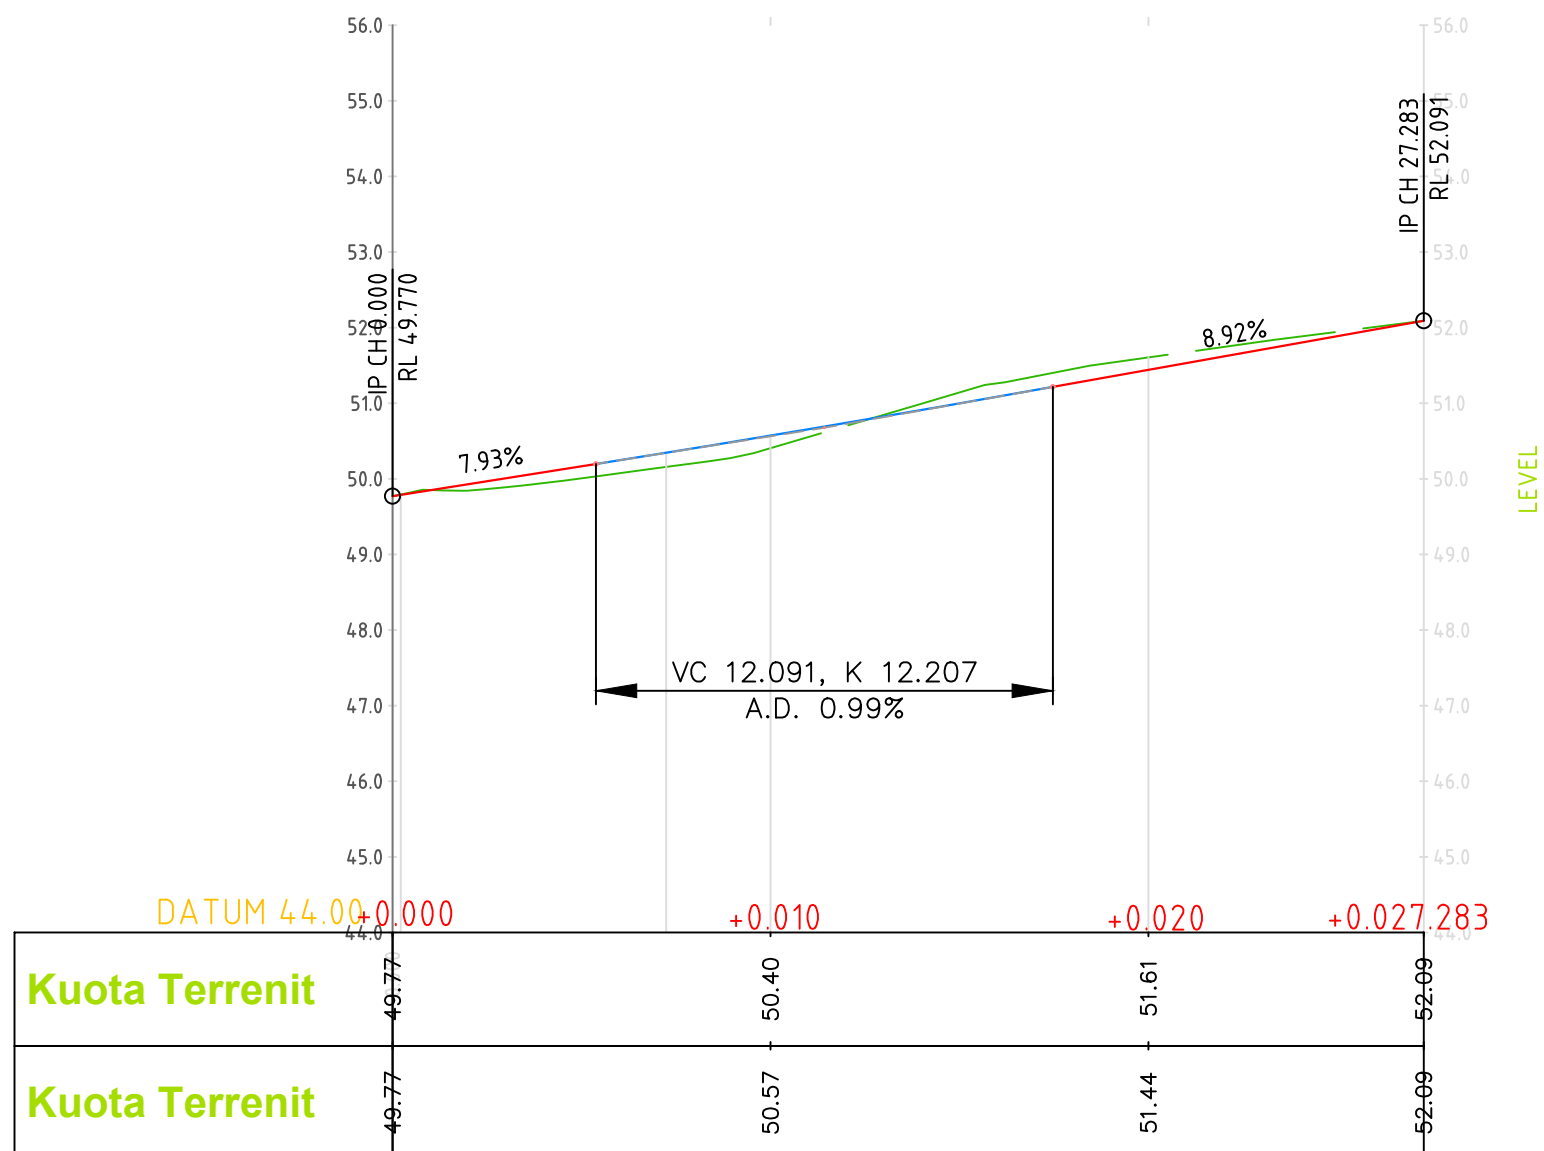



REPUBLIKA E SHQIPERISE  
BASHKIA PATOS

DREJTORIA E HARTIMIT TE PROJEKTEVE, MONITORIMIT TE  
INVESTIMEVE DHE TE SHERBIMEVE

OBJEKTI:

RIKUALIFIKIMI URBAN, BLOKU  
LAGJIA "NAFTETARI", PRANE  
SHKOLLES MUHAMET SHEHU

Emertimi i Fletes:  
PROFILI GJATESOR  
Aksi 1

Grupi i Projektimit:

Ark. Emiljano Gjoni

Ing. Silvana Mici

Ing. Ueda Isufaj

DREJTORIA E HARTIMIT TE  
PROJEKTEVE, MONITORIMIT TE  
INVESTIMEVE DHE TE SHERBIMEVE

Ing. Arben Manoku

SHKALLA


1:200

Fleta:  
G-07

SHTATOR  
2022

### Niveleta 03 Profili gjatesor i rruges (DESIGN 03)

SCALES: H 1:200 V 1:100

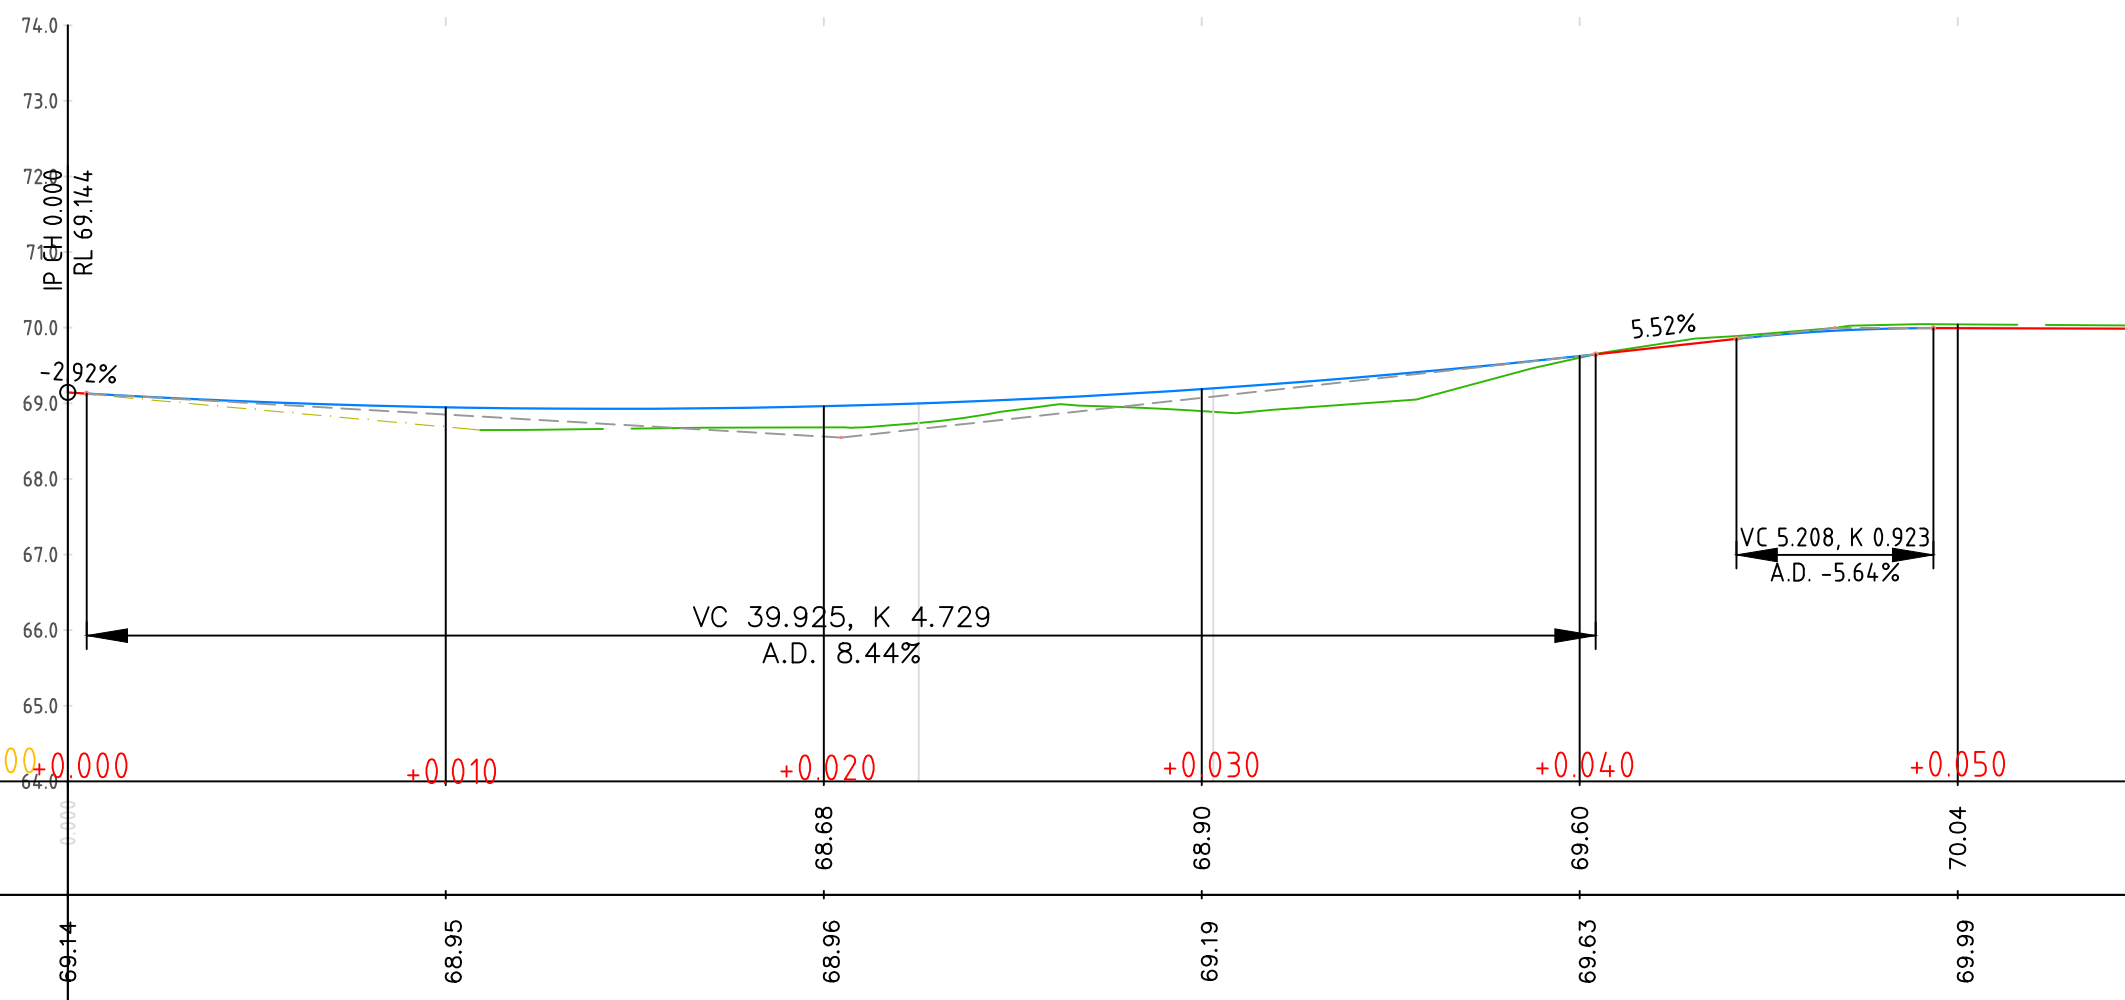

**Kuota Terrenit**

**Kuota Projekt**





REPUBLIKA E SHQIPERISE  
BASHKIA PATOS

DREJTORIA E HARTIMIT TE PROJEKTEVE, MONITORIMIT TE  
INVESTIMEVE DHE TE SHERBIMEVE

OBJEKTI:

**RIKUALIFIKIMI URBAN, BLOKU  
LAGJIA "NAFTETARI", PRANE  
SHKOLLES MUHAMET SHEHU**

Emertimi i Fletes:  
**PROFILI GJATESOR**  
Aksi 1

Grupi i Projektimit:

Ark. Emiljano Gjoni  
Ing. Silvana Mici  
Ing. Ueda Isufaj

DREJTORIA E HARTIMIT TE  
PROJEKTEVE, MONITORIMIT TE  
INVESTIMEVE DHE TE SHERBIMEVE

Ing. Arben Manoku

SHKALLA


1: 200

Fleta:  
G-08

SHTATOR  
2022

Niveleta 03 Profili gjatesori i rruges (DESIGN 03)

SCALES: H 1:200 V 1:100

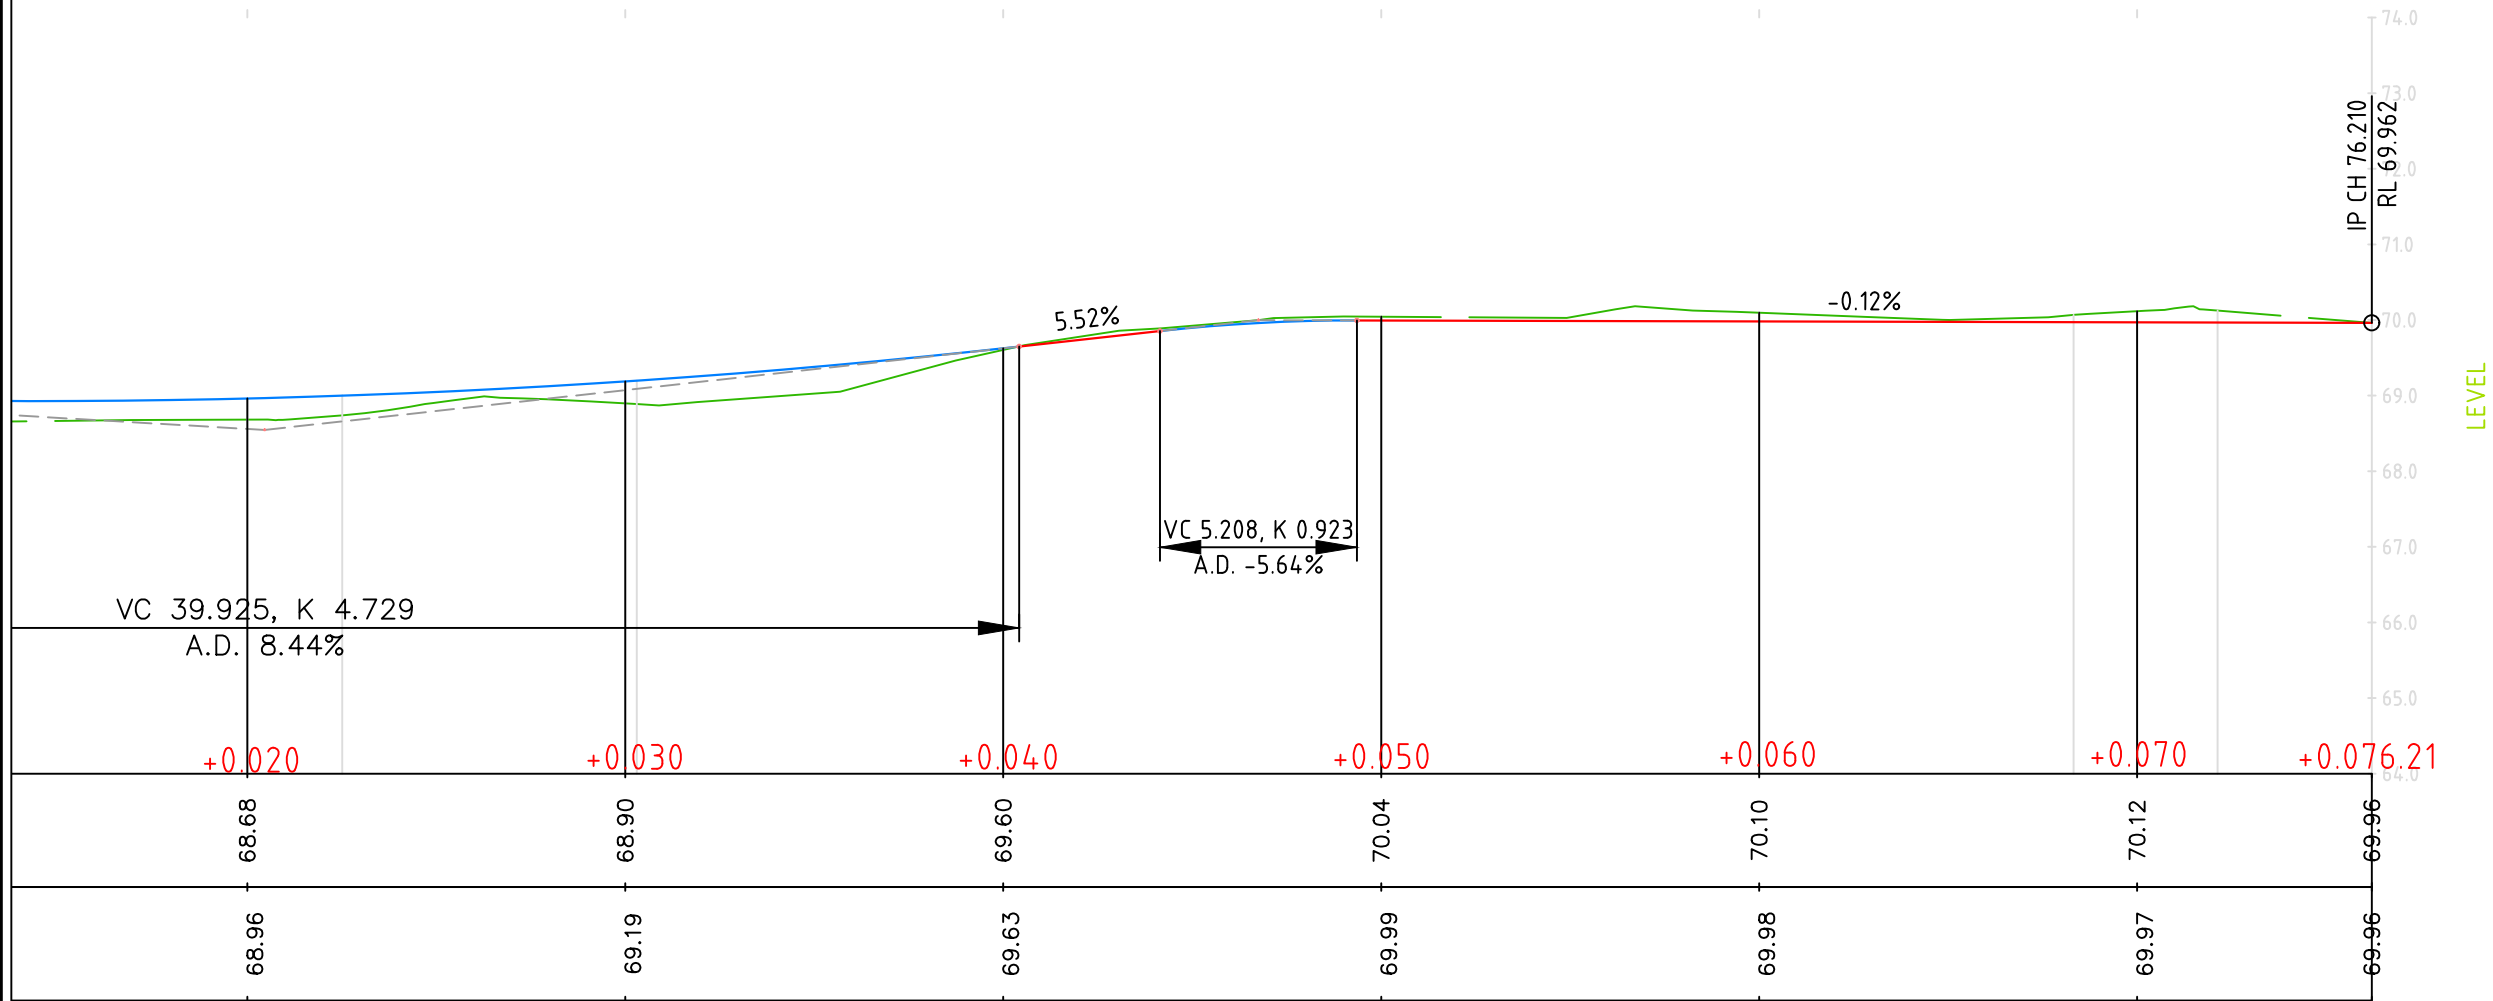



REPUBLIKA E SHQIPERISE  
BASHKIA PATOS

DREJTORIA E HARTIMIT TE PROJEKTEVE, MONITORIMIT TE  
INVESTIMEVE DHE TE SHERBIMEVE

OBJEKTI:

**RIKUALIFIKIMI URBAN, BLOKU  
LAGJIA "NAFTETARI", PRANE  
SHKOLLES MUHAMET SHEHU**

Emertimi i Fletes:  
**PROFILI GJATESOR**  
Aksi 3

Grupi i Projektimit:

Ark. Emiljano Gjoni

Ing. Silvana Mici

Ing. Ueda Isufaj

DREJTORIA E HARTIMIT TE  
PROJEKTEVE, MONITORIMIT TE  
INVESTIMEVE DHE TE SHERBIMEVE

Ing. Arben Manoku

SHKALLA


1: 200

Fleta:  
G-09

SHTATOR  
2022

### Niveleta 03 Profili gjatesori i rruges (DESIGN 03)

SCALES: H 1:200 V 1:100

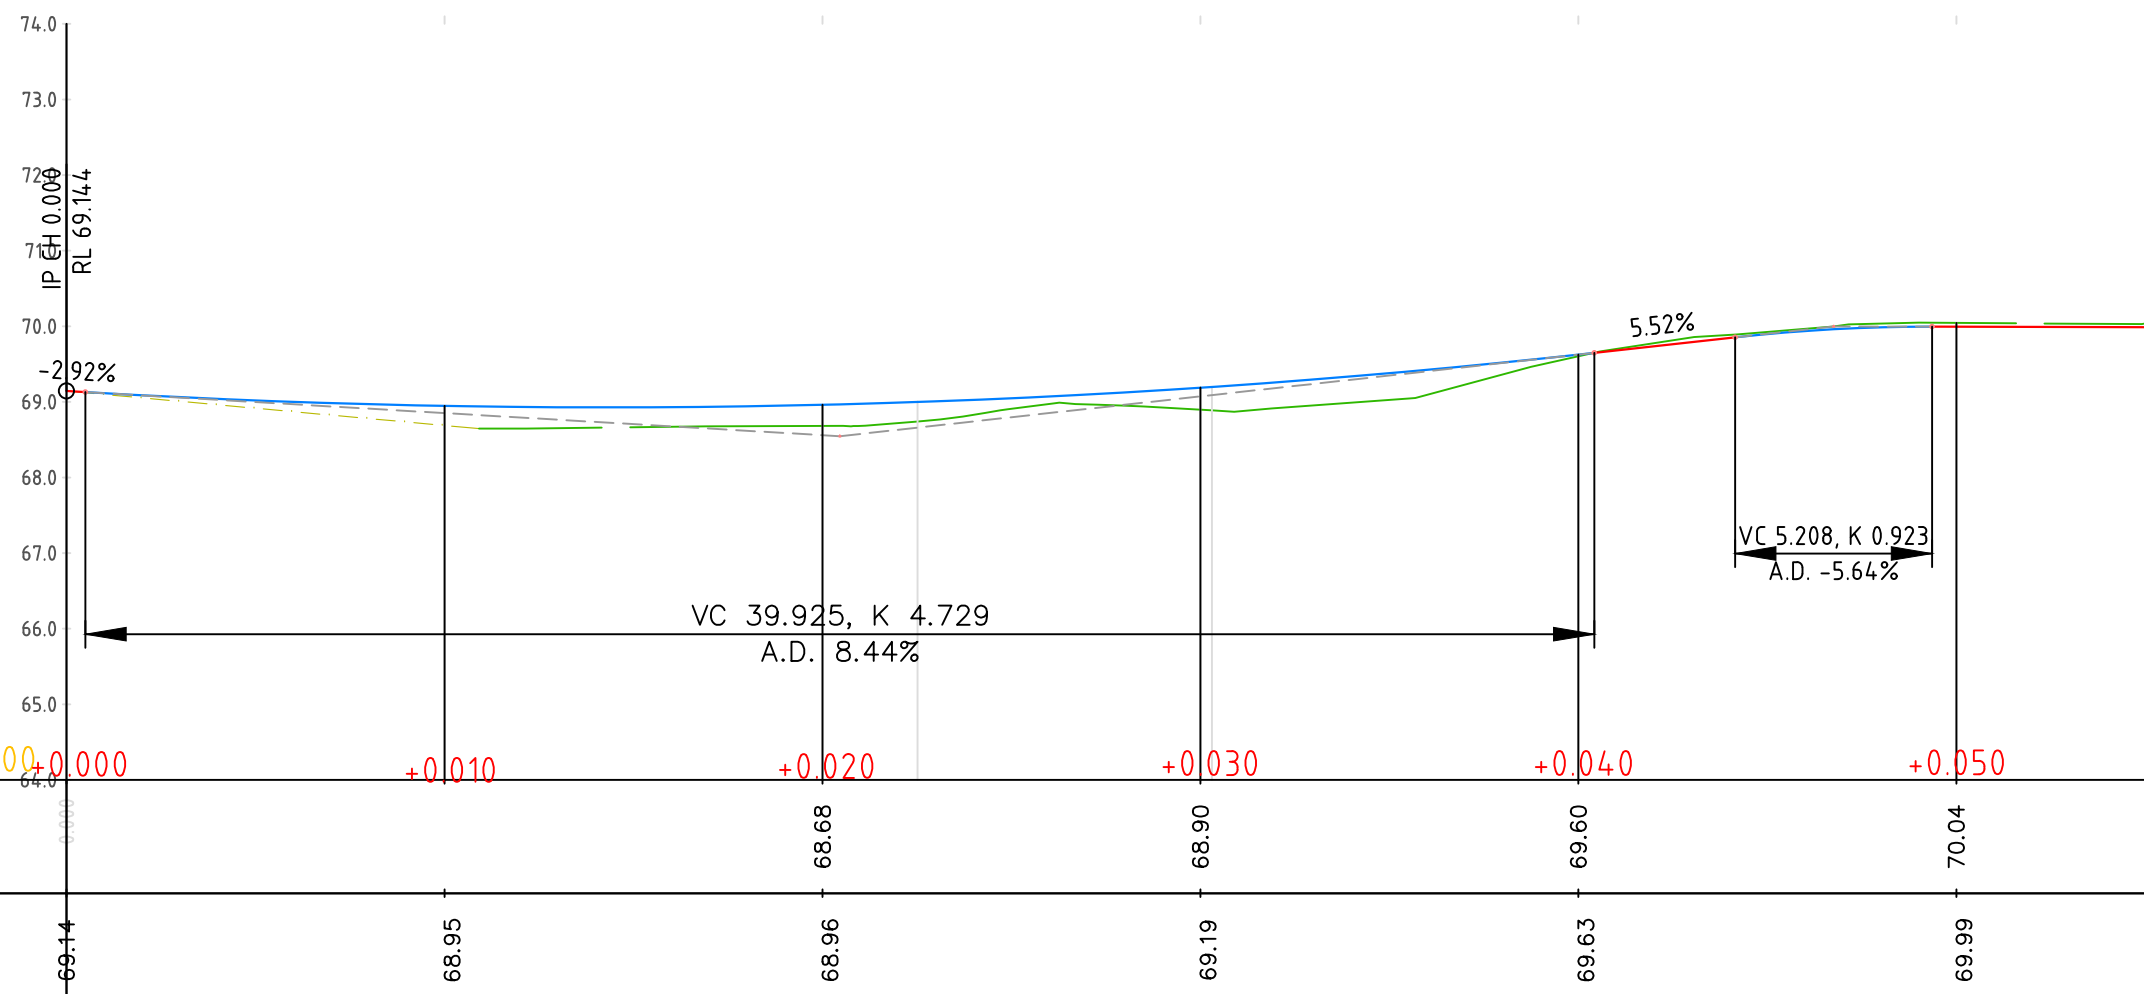

DATUM 64.00 +0.000

+0.010

+0.020

+0.030

+0.040

+0.050

**Kuota Terrenit**

**Kuota Projekt**



REPUBLIKA E SHQIPERISE  
BASHKIA PATOS

DREJTORIA E HARTIMIT TE PROJEKTEVE, MONITORIMIT TE  
INVESTIMEVE DHE TE SHERBIMEVE

OBJEKTI:

RIKUALIFIKIMI URBAN, BLOKU  
LAGJIA "NAFTETARI", PRANE  
SHKOLLES MUHAMET SHEHU

Emertimi i Fletes:  
PROFILI GJATESOR  
Aksi 3

Grupi i Projektimit:

Ark. Emiljano Gjoni

Ing. Silvana Mici

Ing. Ueda Isufaj

DREJTORIA E HARTIMIT TE  
PROJEKTEVE, MONITORIMIT TE  
INVESTIMEVE DHE TE SHERBIMEVE

Ing. Arben Manoku


SHKALLA

1: 200

Fleta:  
G-10

SHTATOR  
2022

Niveleta 03 Profili gjatesori i rruges (DESIGN 03)  
SCALES: H 1:200 V 1:100

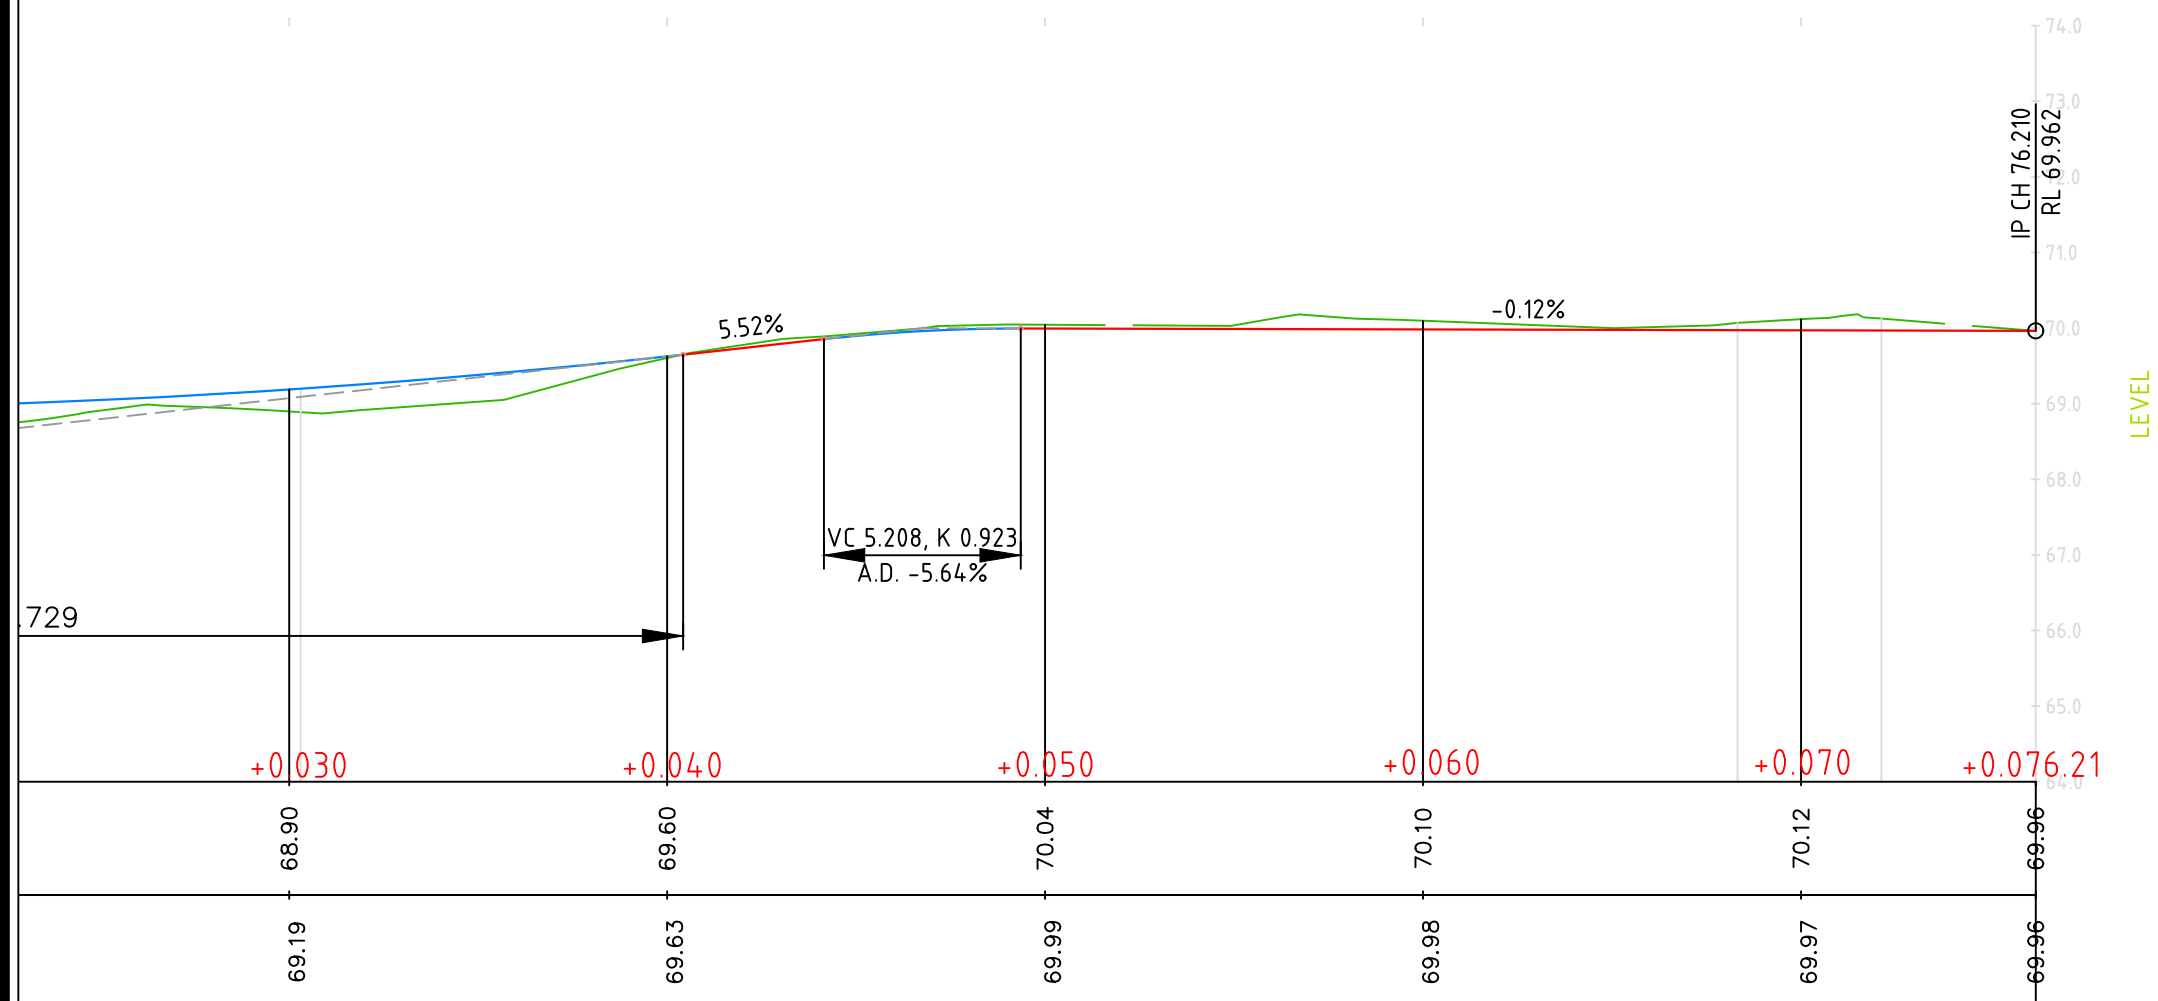



REPUBLIKA E SHQIPERISE  
BASHKIA PATOS

DREJTORIA E HARTIMIT TE PROJEKTEVE, MONITORIMIT TE  
INVESTIMEVE DHE TE SHERBIMEVE

OBJEKTI:

**RIKUALIFIKIMI URBAN, BLOKU  
LAGJIA "NAFTETARI", PRANE  
SHKOLLES MUHAMET SHEHU**

Emertimi i Fletes:  
PROFILI GJATESOR  
Aksi 4

Grupi i Projektimit:

Ark. Emiljano Gjoni  
Ing. Silvana Mici  
Ing. Ueda Isufaj

DREJTORIA E HARTIMIT TE  
PROJEKTEVE, MONITORIMIT TE  
INVESTIMEVE DHE TE SHERBIMEVE


Ing. Arben Manoku

Fleta:  
G-11

SHKALLA

1: 200

SHTATOR  
2022

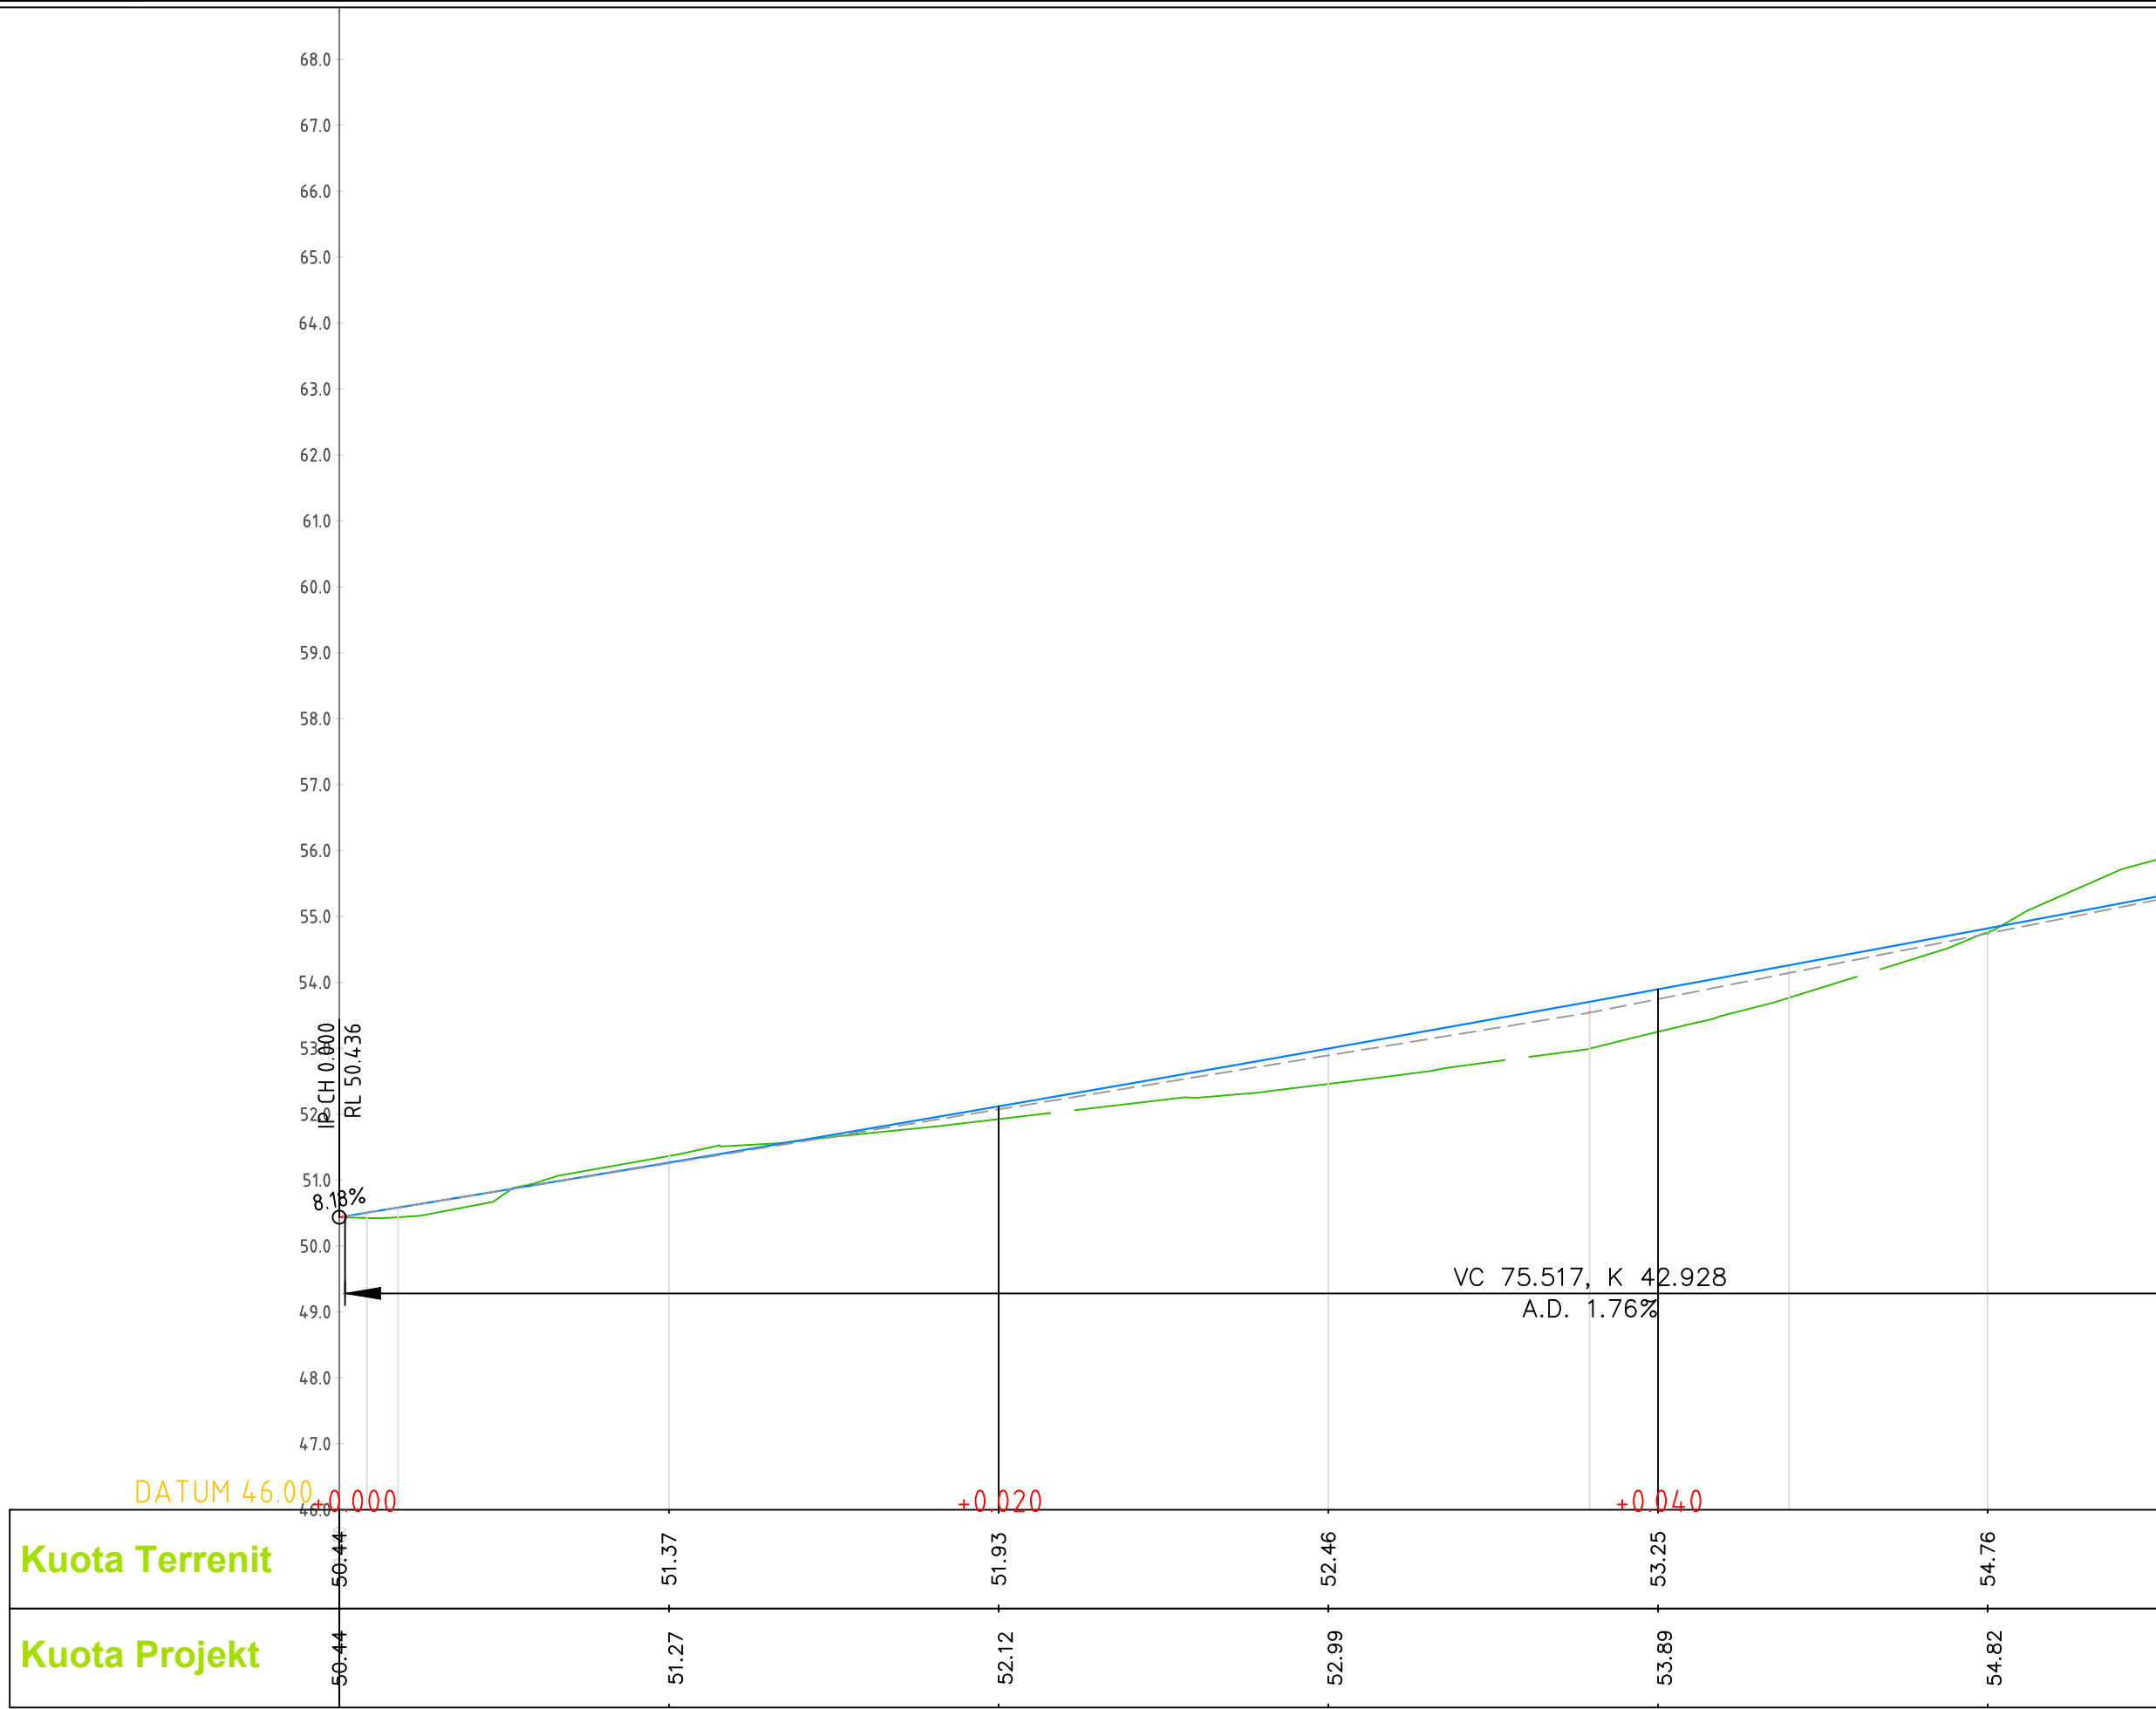



REPUBLIKA E SHQIPERISE  
BASHKIA PATOS

DREJTORIA E HARTIMIT TE PROJEKTEVE, MONITORIMIT TE  
INVESTIMEVE DHE TE SHERBIMEVE

OBJEKTI:

**RIKUALIFIKIMI URBAN, BLOKU  
LAGJIA "NAFTETARI", PRANE  
SHKOLLES MUHAMET SHEHU**

Emertimi i Fletes:  
PROFILI GJATESOR  
Aksi 4

Grupi i Projektimit:

Ark. Emiljano Gjoni  
Ing. Silvana Mici  
Ing. Ueda Isufaj

DREJTORIA E HARTIMIT TE  
PROJEKTEVE, MONITORIMIT TE  
INVESTIMEVE DHE TE SHERBIMEVE


Ing. Arben Manoku

Fleta:  
G-12

SHKALLA

1: 200

SHTATOR  
2022

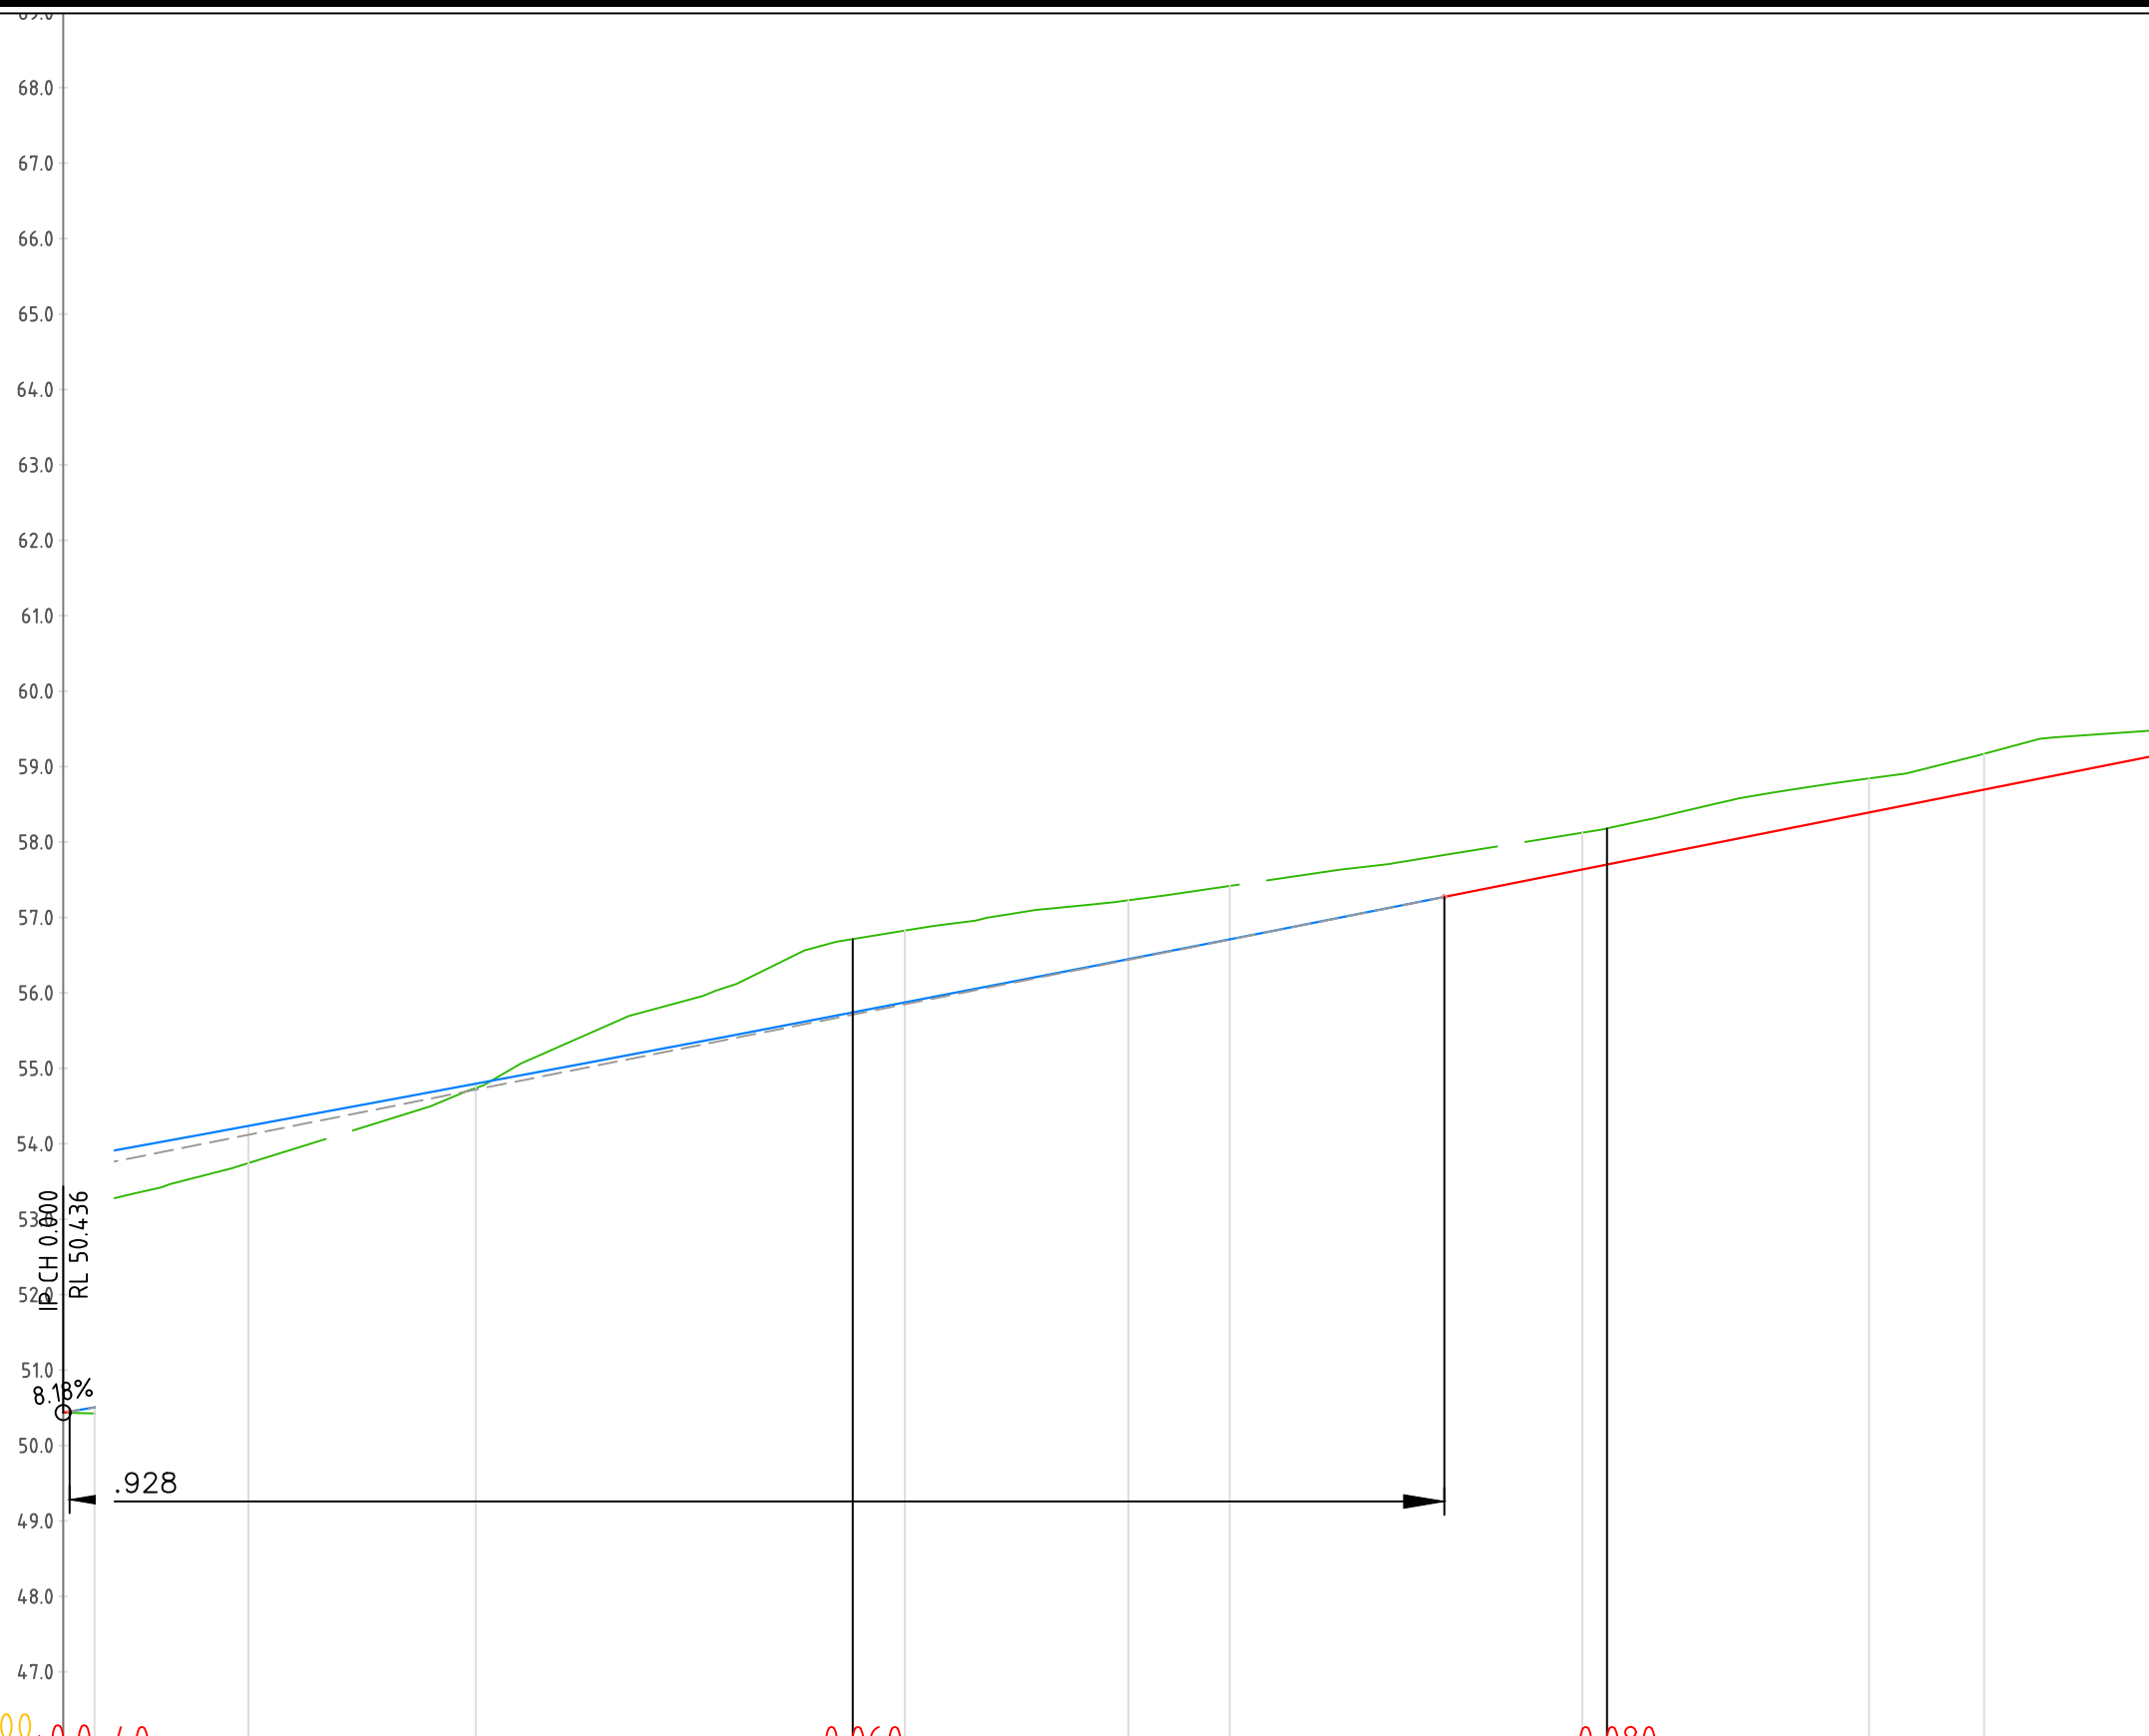

DATUM 46.00

**Kuota Terrenit**

**Kuota Projekt**



REPUBLIKA E SHQIPERISE  
BASHKIA PATOS

DREJTORIA E HARTIMIT TE PROJEKTEVE, MONITORIMIT TE  
INVESTIMEVE DHE TE SHERBIMEVE

OBJEKTI:

**RIKUALIFIKIMI URBAN, BLOKU  
LAGJIA "NAFTETARI", PRANE  
SHKOLLES MUHAMET SHEHU**

Emertimi i Fletes:  
PROFILI GJATESOR  
Aksi 4

Grupi i Projektimit:

Ark. Emiljano Gjoni

Ing. Silvana Mici

Ing. Ueda Isufaj

DREJTORIA E HARTIMIT TE  
PROJEKTEVE, MONITORIMIT TE  
INVESTIMEVE DHE TE SHERBIMEVE


Ing. Arben Manoku

Fleta:  
G-13

SHKALLA

1: 200

SHTATOR  
2022

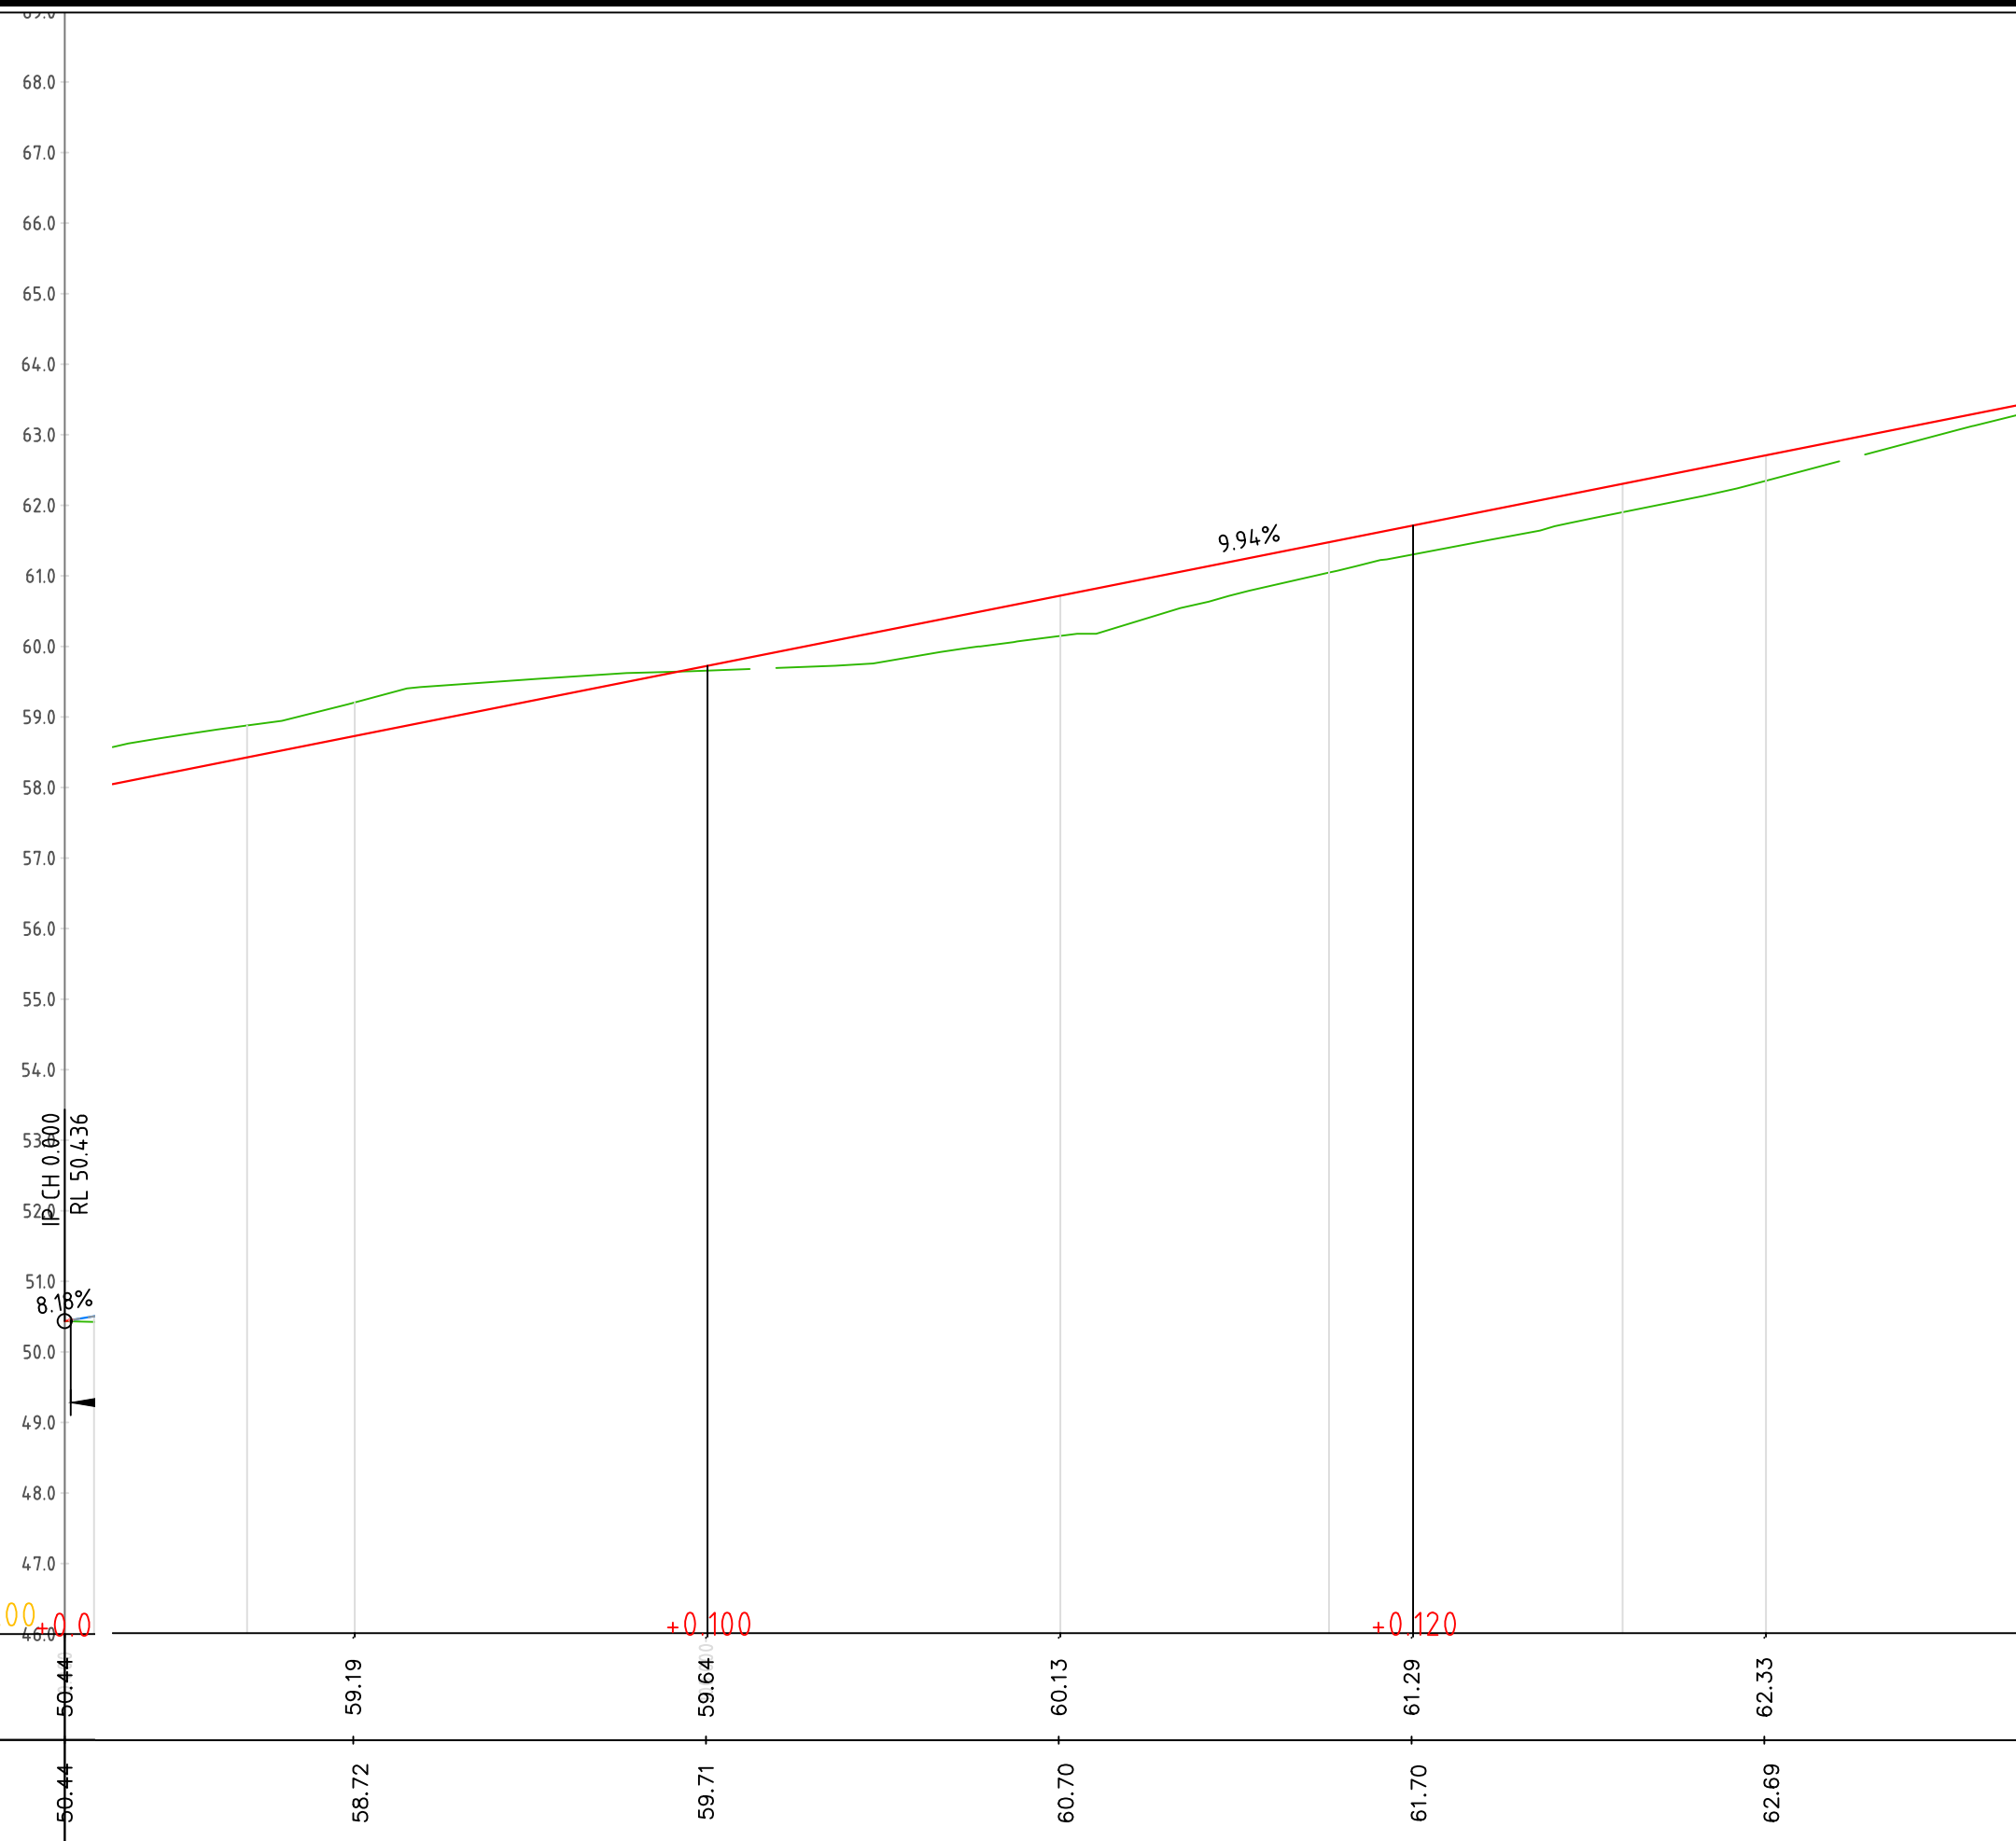

DATUM 46.00

**Kuota Terrenit**

**Kuota Projekt**



REPUBLIKA E SHQIPERISE  
BASHKIA PATOS

DREJTORIA E HARTIMIT TE PROJEKTEVE, MONITORIMIT TE  
INVESTIMEVE DHE TE SHERBIMEVE

OBJEKTI:

**RIKUALIFIKIMI URBAN, BLOKU  
LAGJIA "NAFTETARI", PRANE  
SHKOLLES MUHAMET SHEHU**

Emertimi i Fletes:

PROFILI GJATESOR  
Aksi 4

Grupi i Projektimit:

Ark. Emiljano Gjoni

Ing. Silvana Mici

Ing. Ueda Isufaj

DREJTORIA E HARTIMIT TE  
PROJEKTEVE, MONITORIMIT TE  
INVESTIMEVE DHE TE SHERBIMEVE


Ing. Arben Manoku

SHKALLA

1: 200

Fleta:  
G-14

SHTATOR  
2022

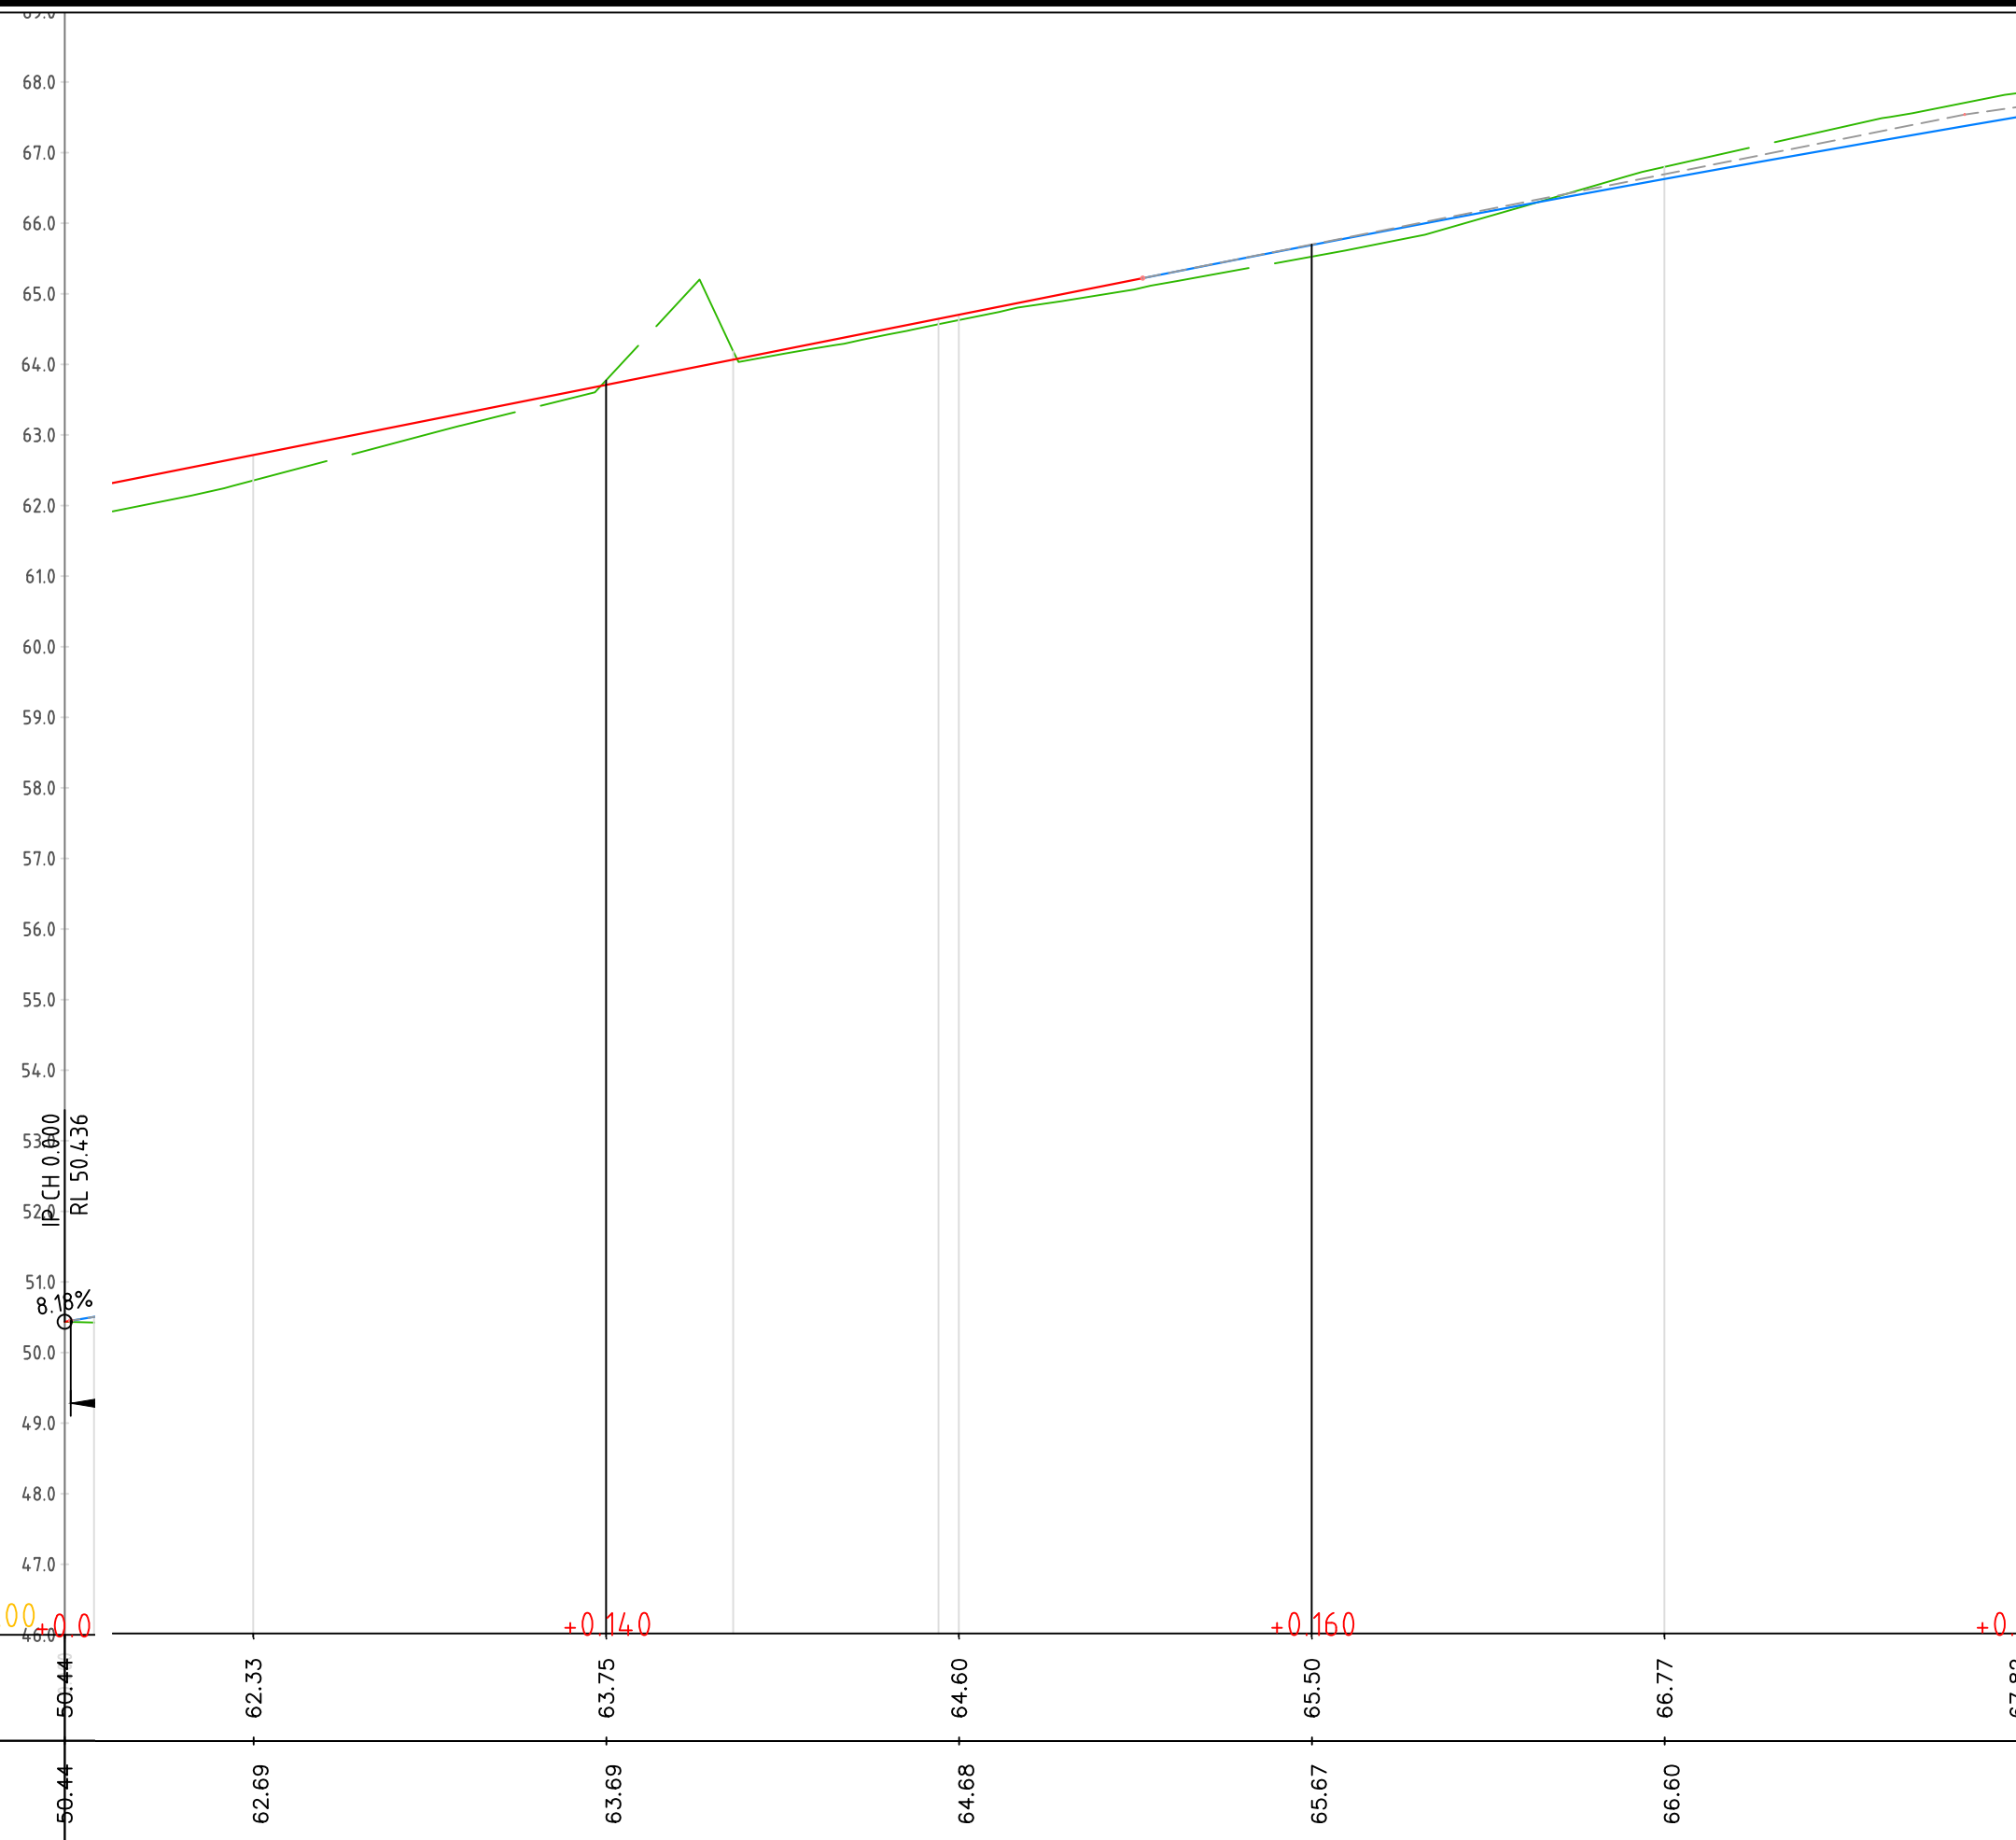



REPUBLIKA E SHQIPERISE  
BASHKIA PATOS

DREJTORIA E HARTIMIT TE PROJEKTEVE, MONITORIMIT TE  
INVESTIMEVE DHE TE SHERBIMEVE

OBJEKTI:

**RIKUALIFIKIMI URBAN, BLOKU  
LAGJIA "NAFTETARI", PRANE  
SHKOLLES MUHAMET SHEHU**

Emertimi i Fletes:  
PROFILI GJATESOR  
Aksi 4

Grupi i Projektimit:

Ark. Emiljano Gjoni

Ing. Silvana Mici

Ing. Ueda Isufaj

DREJTORIA E HARTIMIT TE  
PROJEKTEVE, MONITORIMIT TE  
INVESTIMEVE DHE TE SHERBIMEVE


Ing. Arben Manoku

SHKALLA

1: 200

Fleta:  
G-15

SHTATOR  
2022

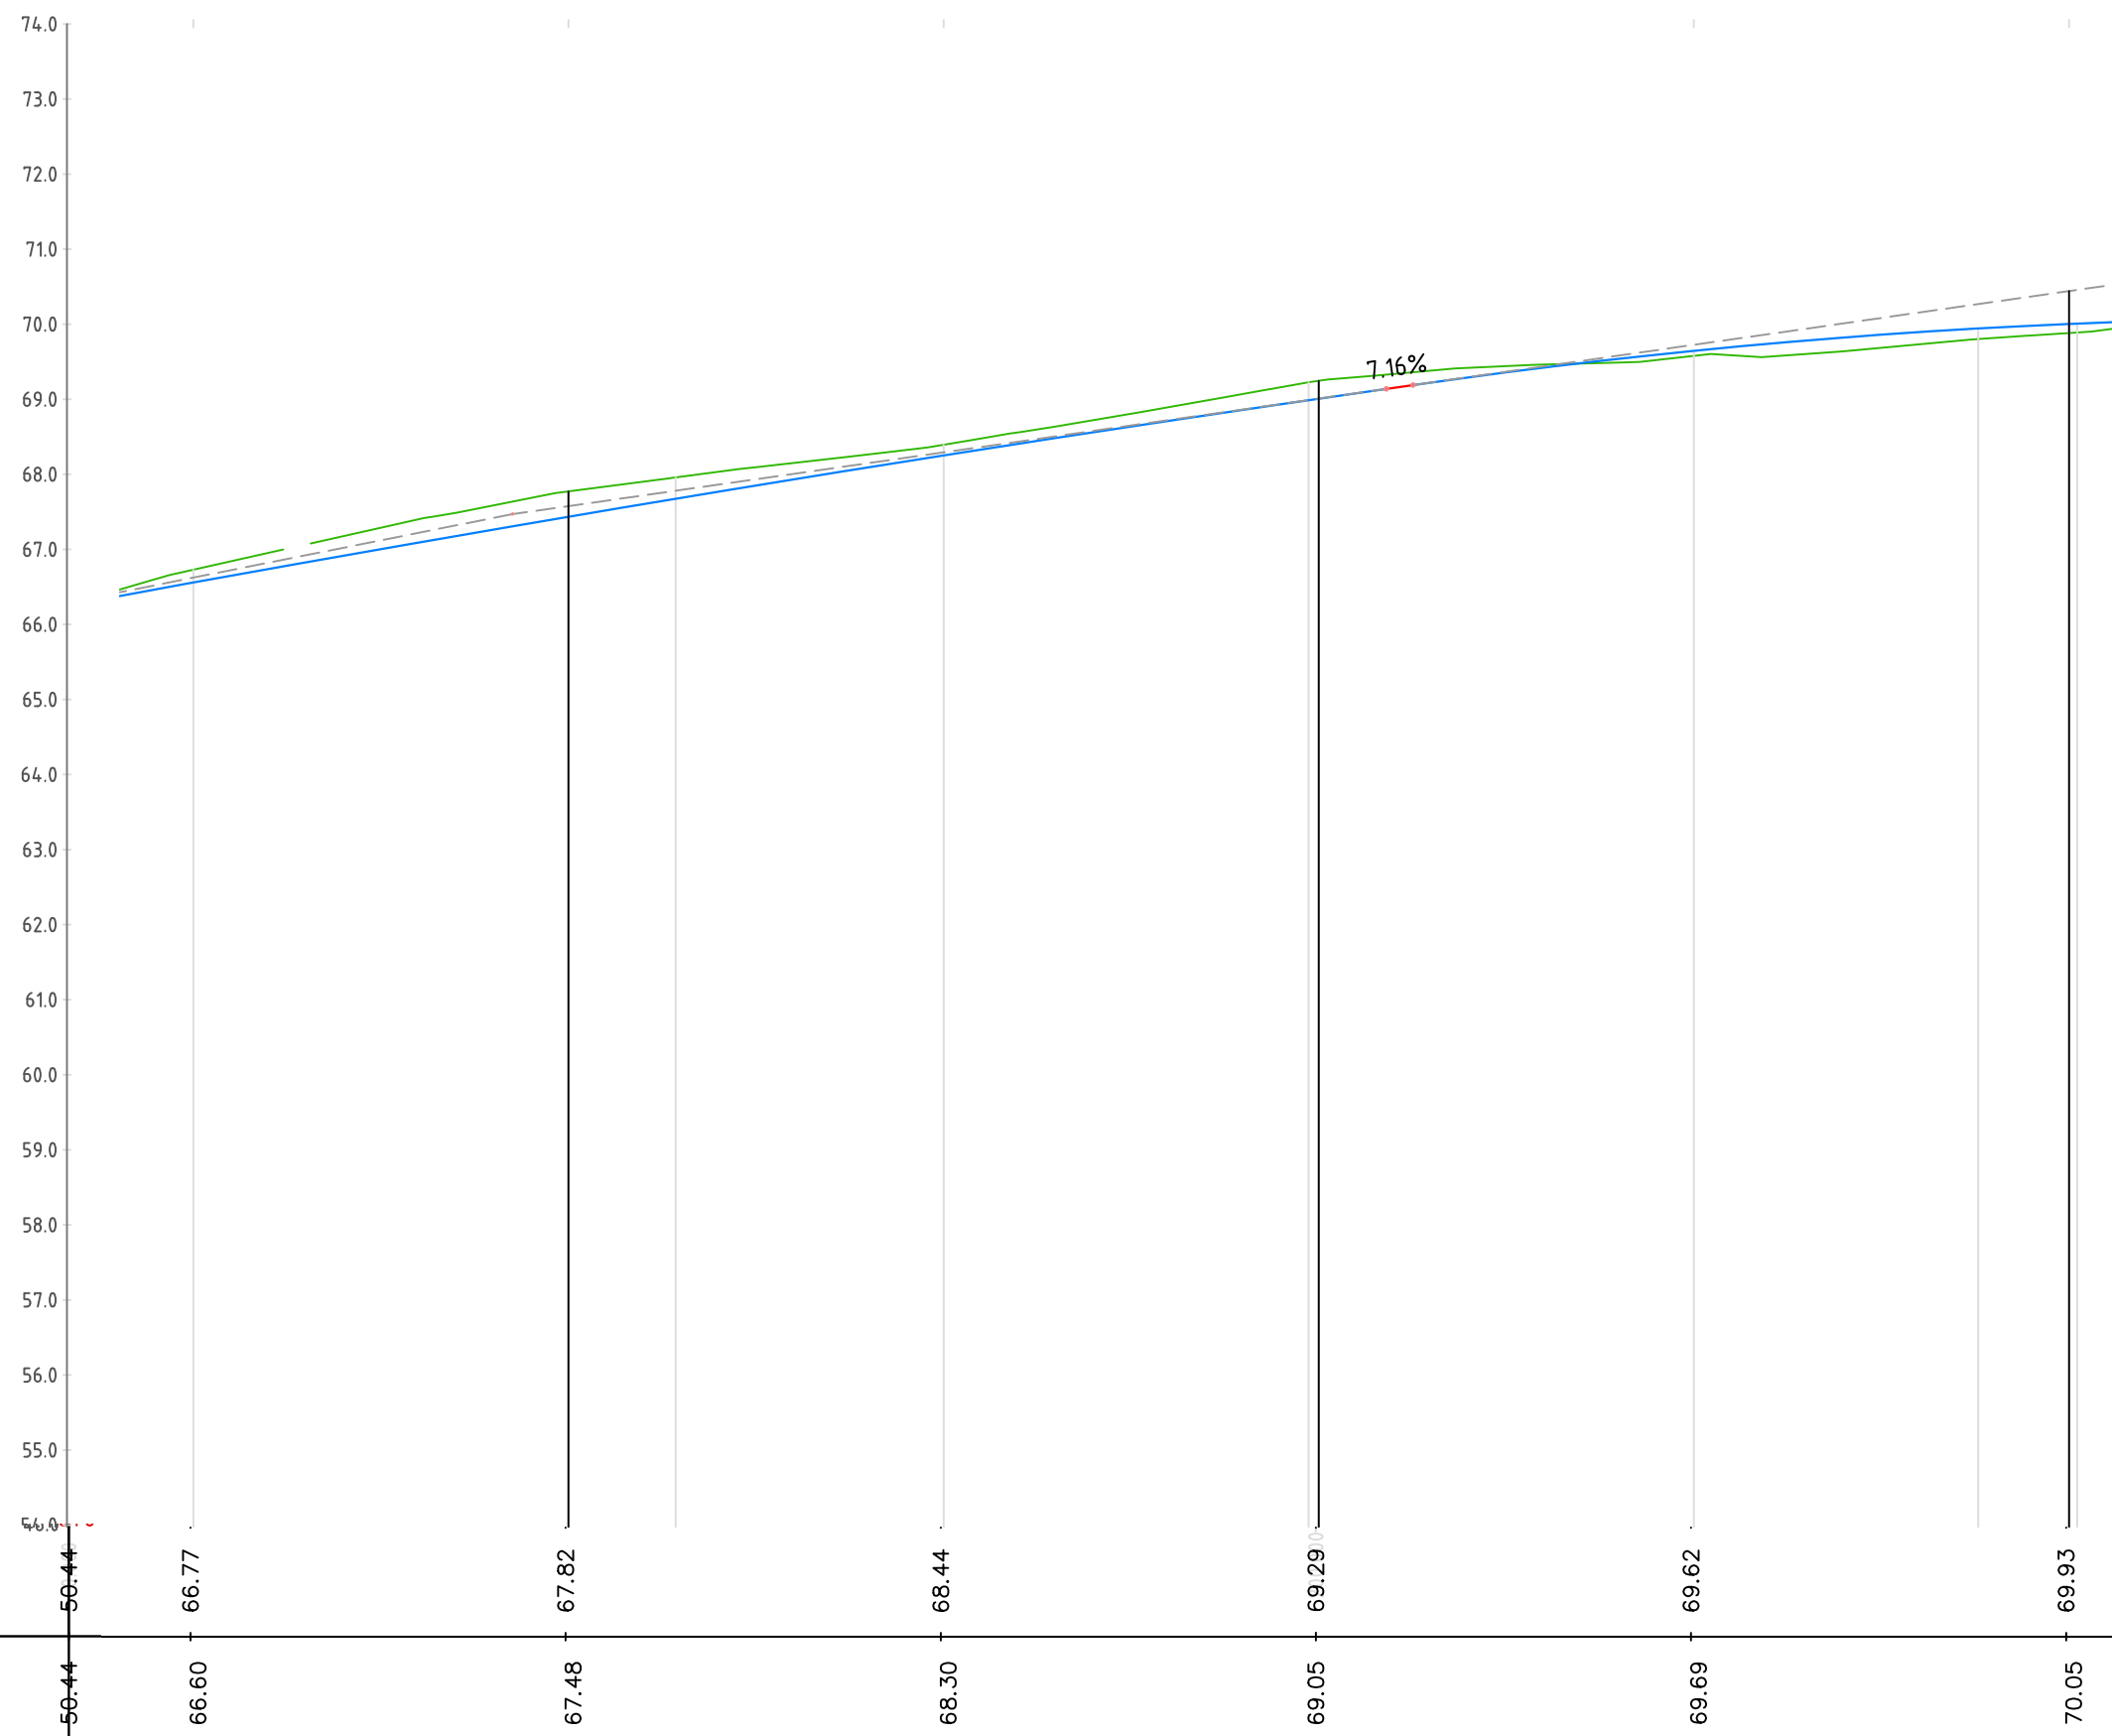

**Kuota Terrenit**

**Kuota Projekt**





REPUBLIKA E SHQIPERISE  
BASHKIA PATOS

DREJTORIA E HARTIMIT TE PROJEKTEVE, MONITORIMIT TE  
INVESTIMEVE DHE TE SHERBIMEVE

OBJEKTI:

**RIKUALIFIKIMI URBAN, BLOKU  
LAGJIA "NAFTETARI", PRANE  
SHKOLLES MUHAMET SHEHU**

Emertimi i Fletes:  
**PROFILI GJATESOR**  
Aksi 4

Grupi i Projektimit:

Ark. Emiljano Gjoni  
Ing. Silvana Mici  
Ing. Ueda Isufaj

DREJTORIA E HARTIMIT TE  
PROJEKTEVE, MONITORIMIT TE  
INVESTIMEVE DHE TE SHERBIMEVE


Ing. Arben Manoku

SHKALLA

1: 200

Fleta:  
G-16

SHTATOR  
2022

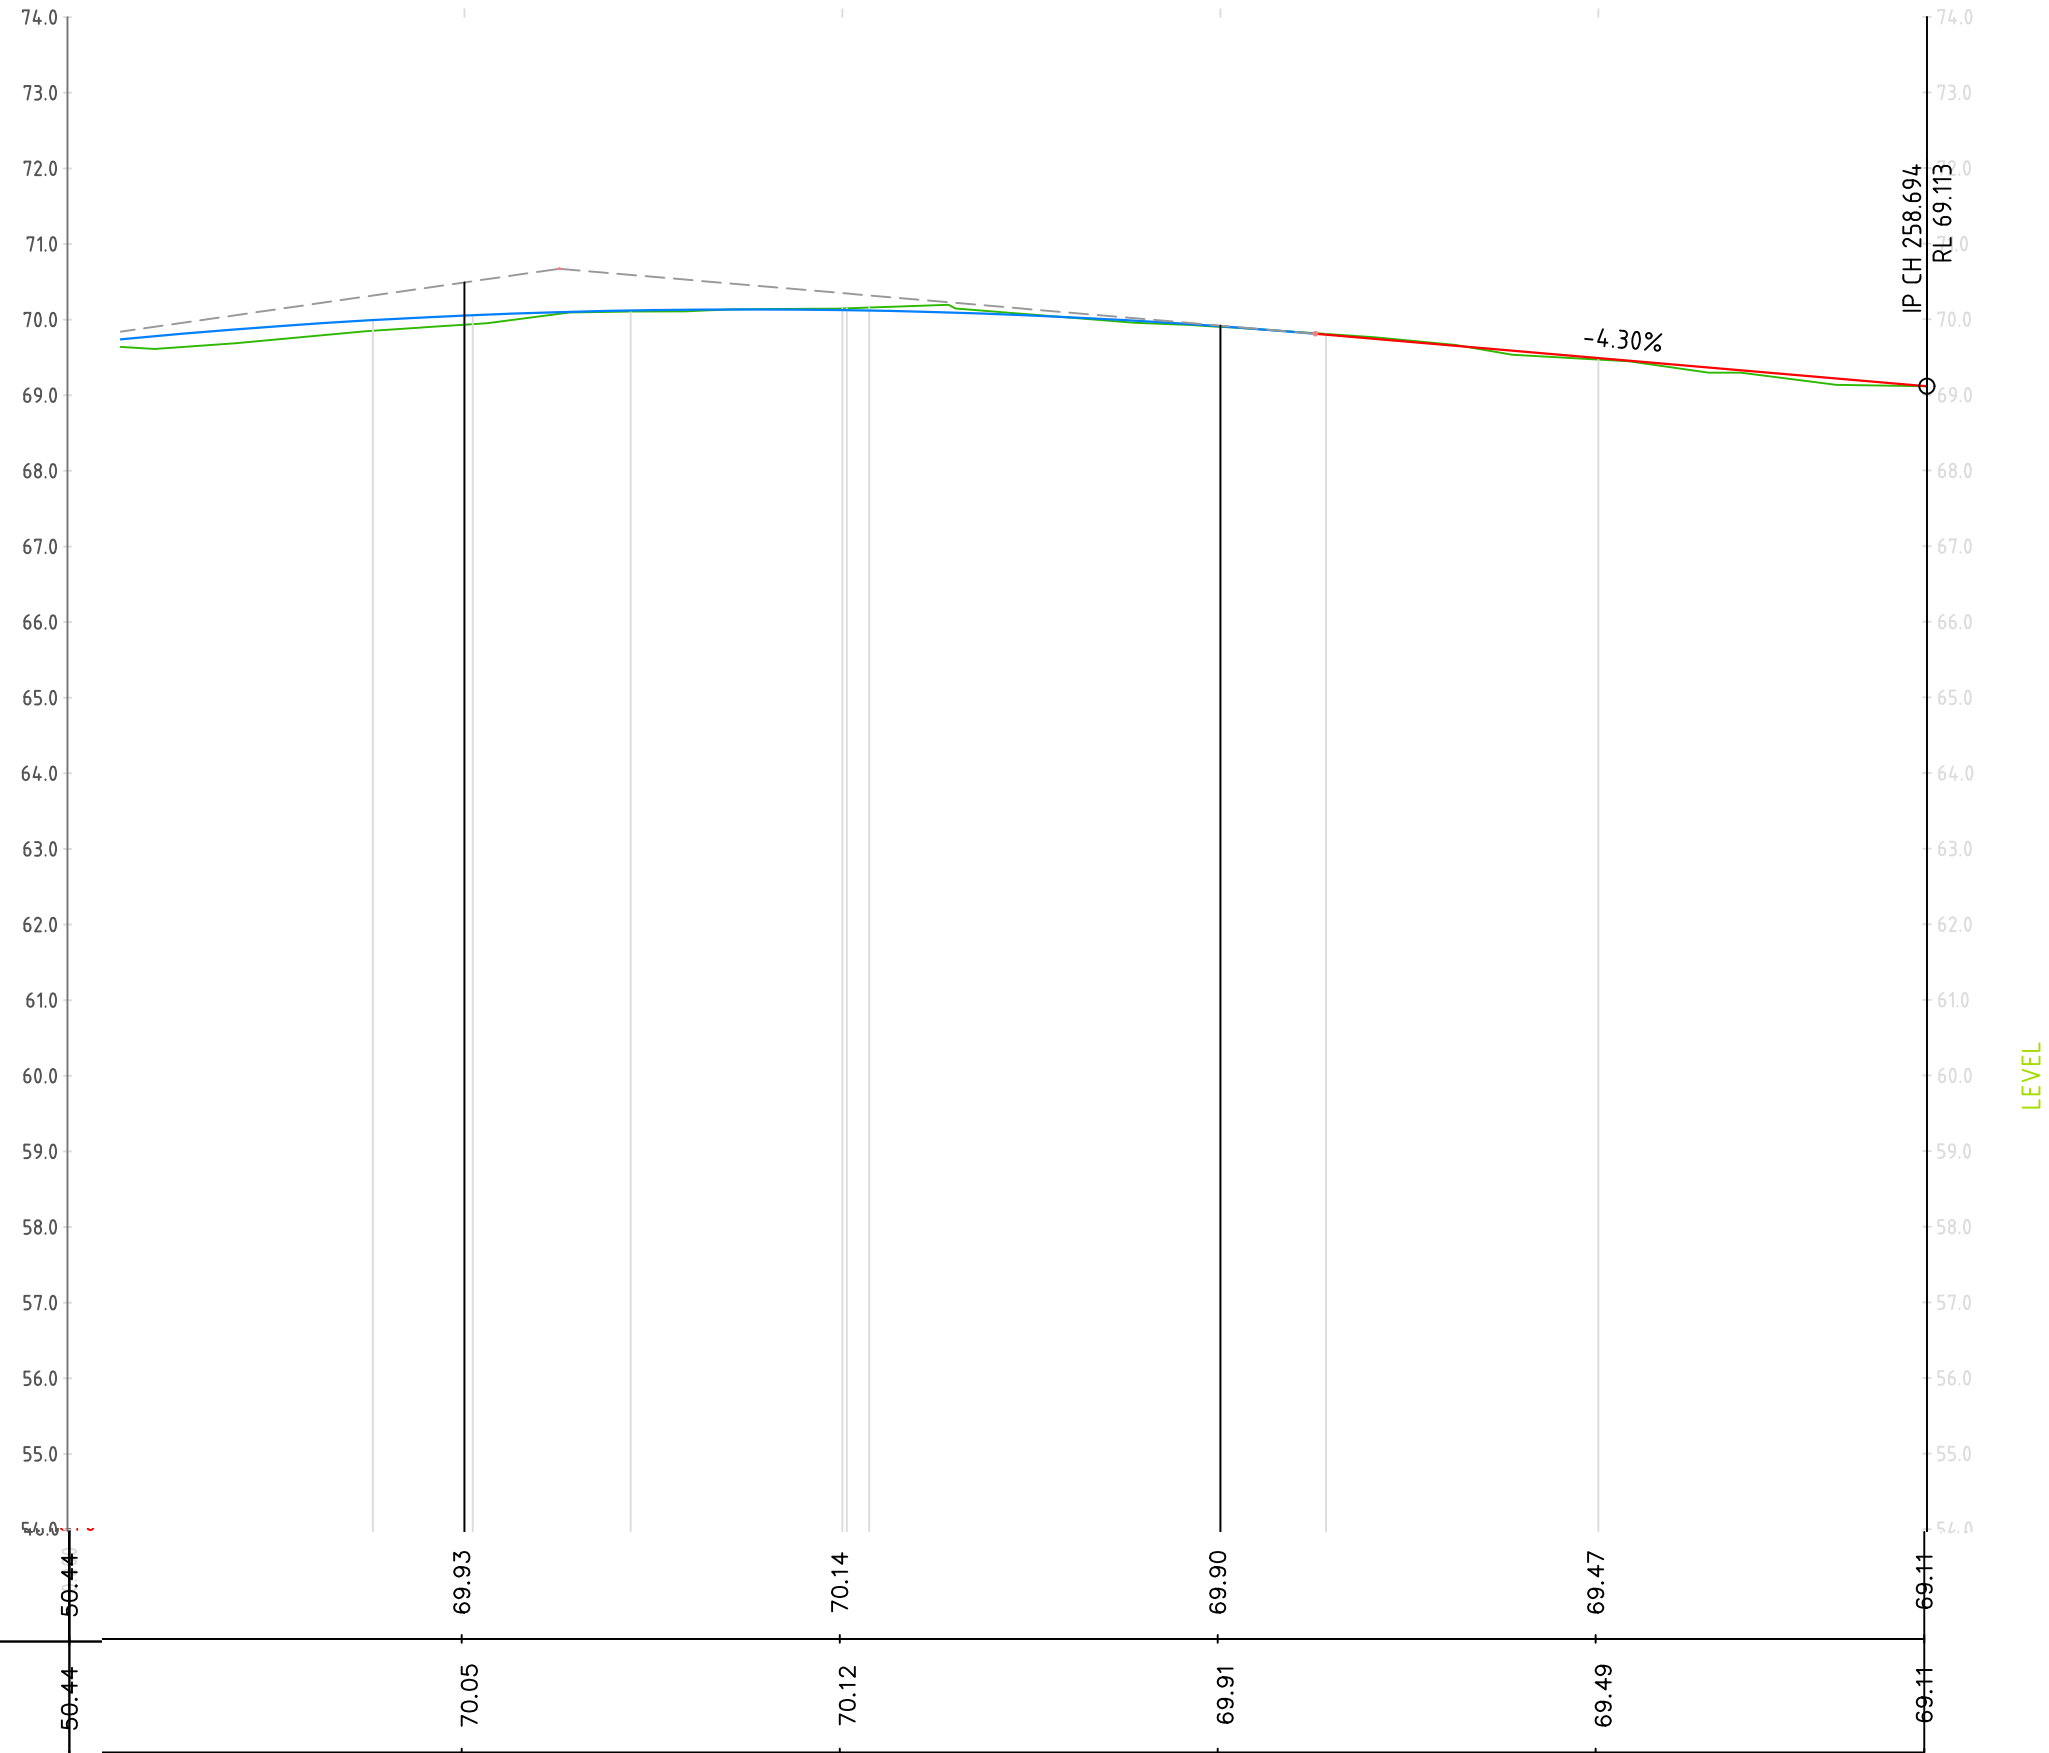

**Kuota Terrenit**

**Kuota Projekt**

LEVEL



REPUBLIKA E SHQIPERISE  
BASHKIA PATOS

DREJTORIA E HARTIMIT TE PROJEKTEVE, MONITORIMIT TE  
INVESTIMEVE DHE TE SHERBIMEVE

OBJEKTI:

**RIKUALIFIKIMI URBAN, BLOKU  
LAGJIA "NAFTETARI", PRANE  
SHKOLLES MUHAMET SHEHU**

Emertimi i Fletes:  
**PROFILI GJATESOR**  
Aksi 5

Grupi i Projektimit:

Ark. Emiljano Gjoni

Ing. Silvana Mici

Ing. Ueda Isufaj

DREJTORIA E HARTIMIT TE  
PROJEKTEVE, MONITORIMIT TE  
INVESTIMEVE DHE TE SHERBIMEVE

Ing. Arben Manoku


SHKALLA

1: 200

Fleta:  
G-17

SHTATOR  
2022

Niveleta 05 Profili gjatesori i rruges (DESIGN 05)  
SCALES: H 1:200 V 1:100

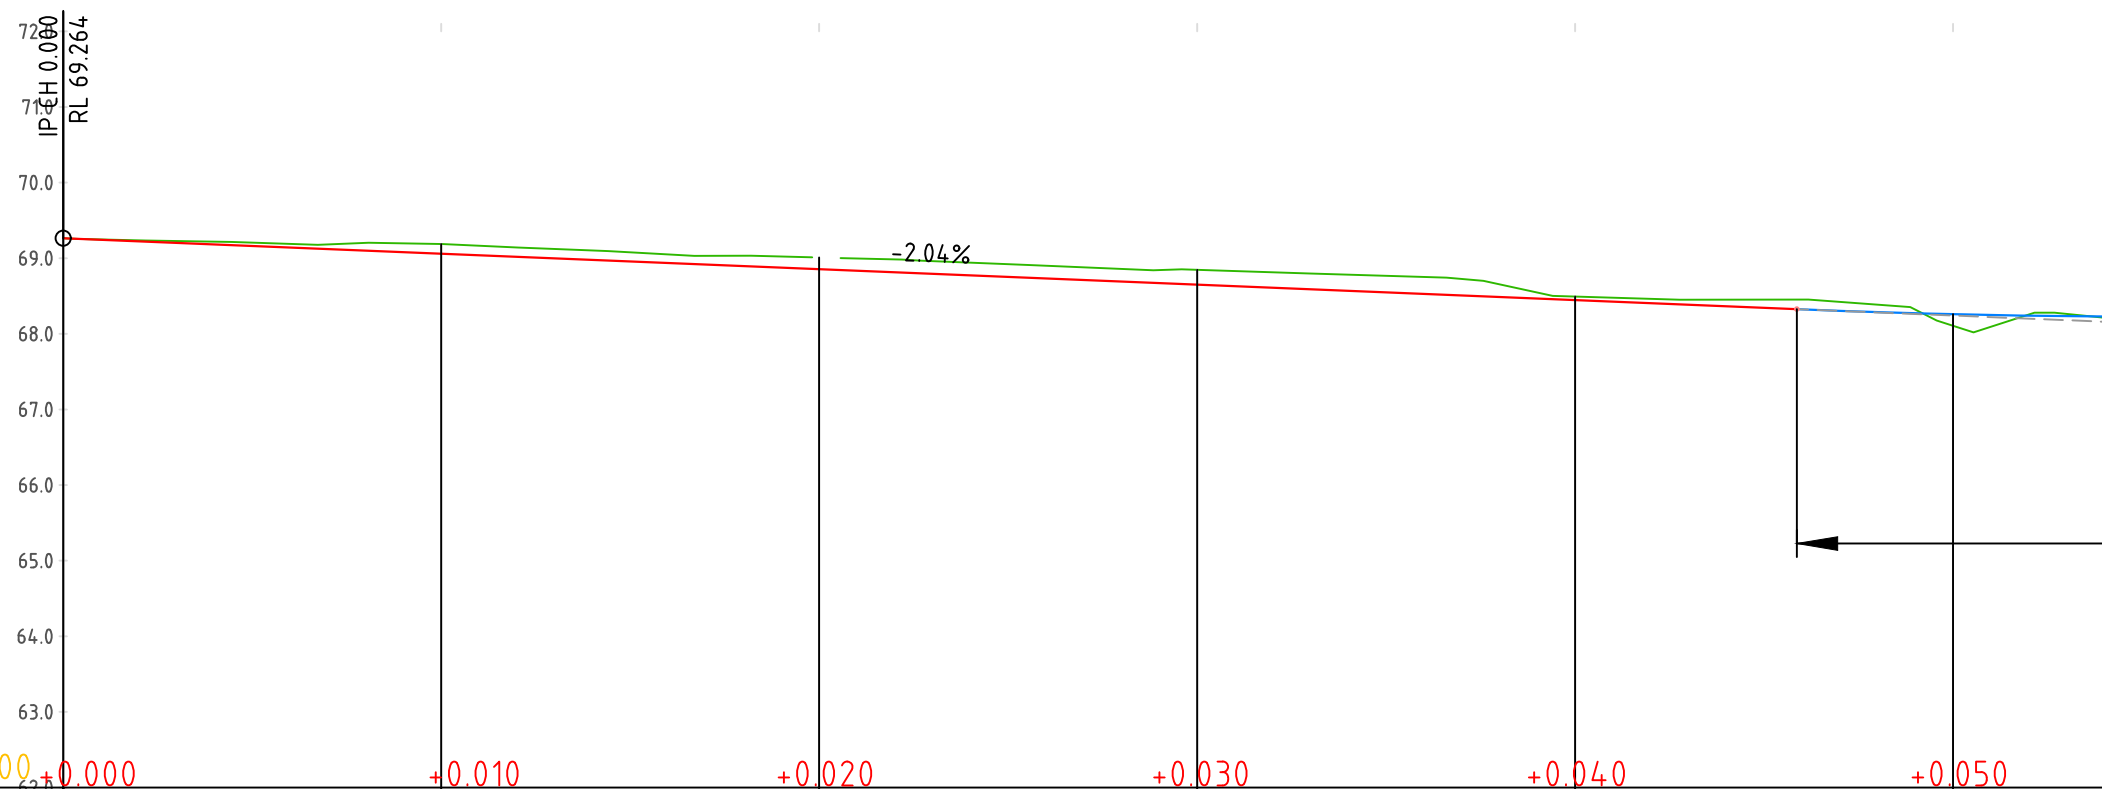

**Kuota Terrenit**

69.26

69.19

69.01

68.85

68.49

68.11

**Kuota Projekt**

69.26

69.19

69.01

68.85

68.49

68.11



REPUBLIKA E SHQIPERISE  
BASHKIA PATOS

DREJTORIA E HARTIMIT TE PROJEKTEVE, MONITORIMIT TE  
INVESTIMEVE DHE TE SHERBIMEVE

OBJEKTI:

**RIKUALIFIKIMI URBAN, BLOKU  
LAGJIA "NAFTETARI", PRANE  
SHKOLLES MUHAMET SHEHU**

Emertimi i Fletes:  
**PROFILI GJATESOR**  
Aksi 5

Grupi i Projektimit:

Ark. Emiljano Gjoni

Ing. Silvana Mici

Ing. Ueda Isufaj

DREJTORIA E HARTIMIT TE  
PROJEKTEVE, MONITORIMIT TE  
INVESTIMEVE DHE TE SHERBIMEVE

Ing. Arben Manoku

SHKALLA

1: 200

Fleta:  
G-18

SHTATOR  
2022

Niveleta 05 Profili gjatesori i rruges (DESIGN 05)

SCALES: H 1:200 V 1:100

