



REPUBLIKA E SHQIPERISE
BASHKIA PATOS

DREJTORIA E HARTIMIT TE PROJEKTEVE, MONITORIMIT TE
INVESTIMEVE DHE TE SHERBIMEVE

OBJEKTI:

**RIKUALIFIKIMI URBAN,
BLLOKU LAGJIA "NAFTETARI",
PRANE SHKOLLES "MUHAMET
SHEHU"**

Emertimi i Fletes:

Grupi i Projektimit:

Ark. Emiljano Gjoni

Ing. Silvana Mici

Ing. Ueda Isufaj

DREJTORIA E HARTIMIT TE
PROJEKTEVE, MONITORIMIT TE
INVESTIMEVE DHE TE SHERBIMEVE

Ing. Arben Manoku

SHKALLA

Fleta:
COVER

SHTATOR
2022

PROFILAT TIP

RIKUALIFIKIMI URBAN, BLLOKU LAGJIA "NAFTETARI", PRANE SHKOLLES "MUHAMET SHEHU"



REPUBLIKA E SHQIPERISE
BASHKIA PATOS

DREJTORIA E HARTIMIT TE PROJEKTEVE, MONITORIMIT TE
INVESTIMEVE DHE TE SHERBIMEVE

OBJEKTI:

**RIKUALIFIKIMI URBAN,
BLOKU LAGJIA "NAFTETARI",
PRANE SHKOLLES "MUHAMET
SHEHU"**

Emertimi i Fletes:
PROFILAT TIP

Grupi i Projektimit:

Ark. Emiljano Gjoni
Ing. Silvana Mici
Ing. Ueda Isufaj

DREJTORIA E HARTIMIT TE
PROJEKTEVE, MONITORIMIT TE
INVESTIMEVE DHE TE SHERBIMEVE


Ing. Arben Manoku

SHKALLA

1:40

Fleta:
P-01

SHTATOR
2022

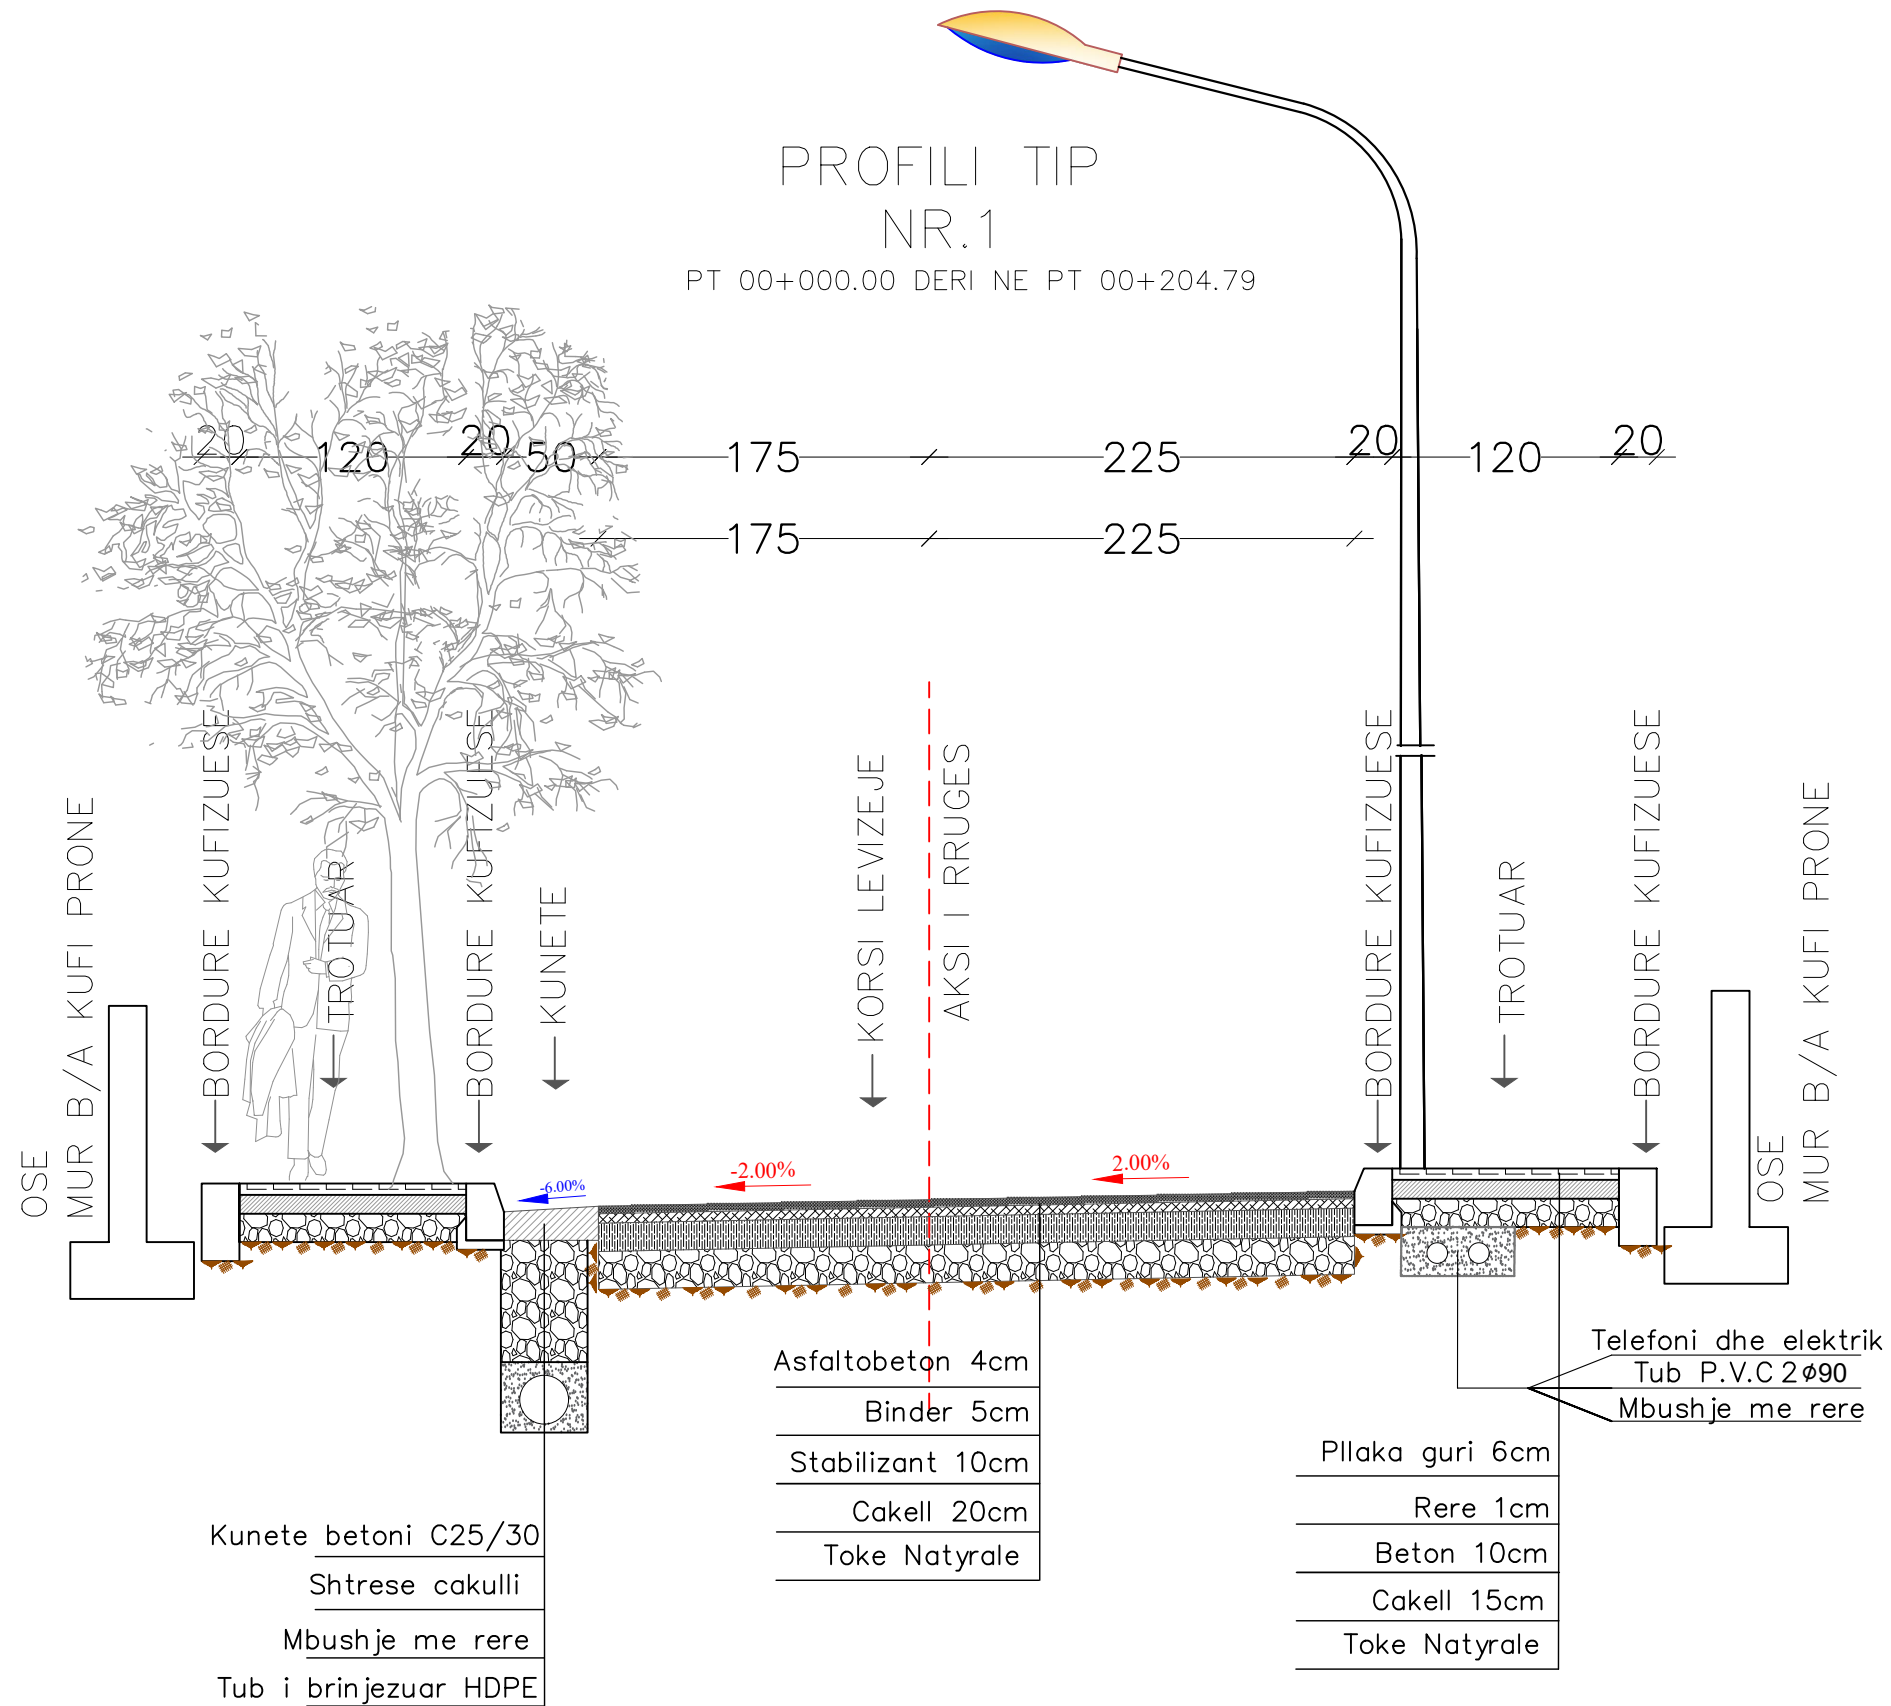



REPUBLIKA E SHQIPERISE
BASHKIA PATOS

DREJTORIA E HARTIMIT TE PROJEKTEVE, MONITORIMIT TE
INVESTIMEVE DHE TE SHERBIMEVE

OBJEKTI:

**RIKUALIFIKIMI URBAN,
BLLOKU LAGJIA "NAFTETARI",
PRANE SHKOLLES "MUHAMET
SHEHU"**

Emertimi i Fletes:
PROFILAT TIP

Grupi i Projektimit:

Ark. Emiljano Gjoni

Ing. Silvana Mici

Ing. Ueda Isufaj

DREJTORIA E HARTIMIT TE
PROJEKTEVE, MONITORIMIT TE
INVESTIMEVE DHE TE SHERBIMEVE


Ing. Arben Manoku

SHKALLA

1:40

Fleta:
P-02

SHTATOR
2022

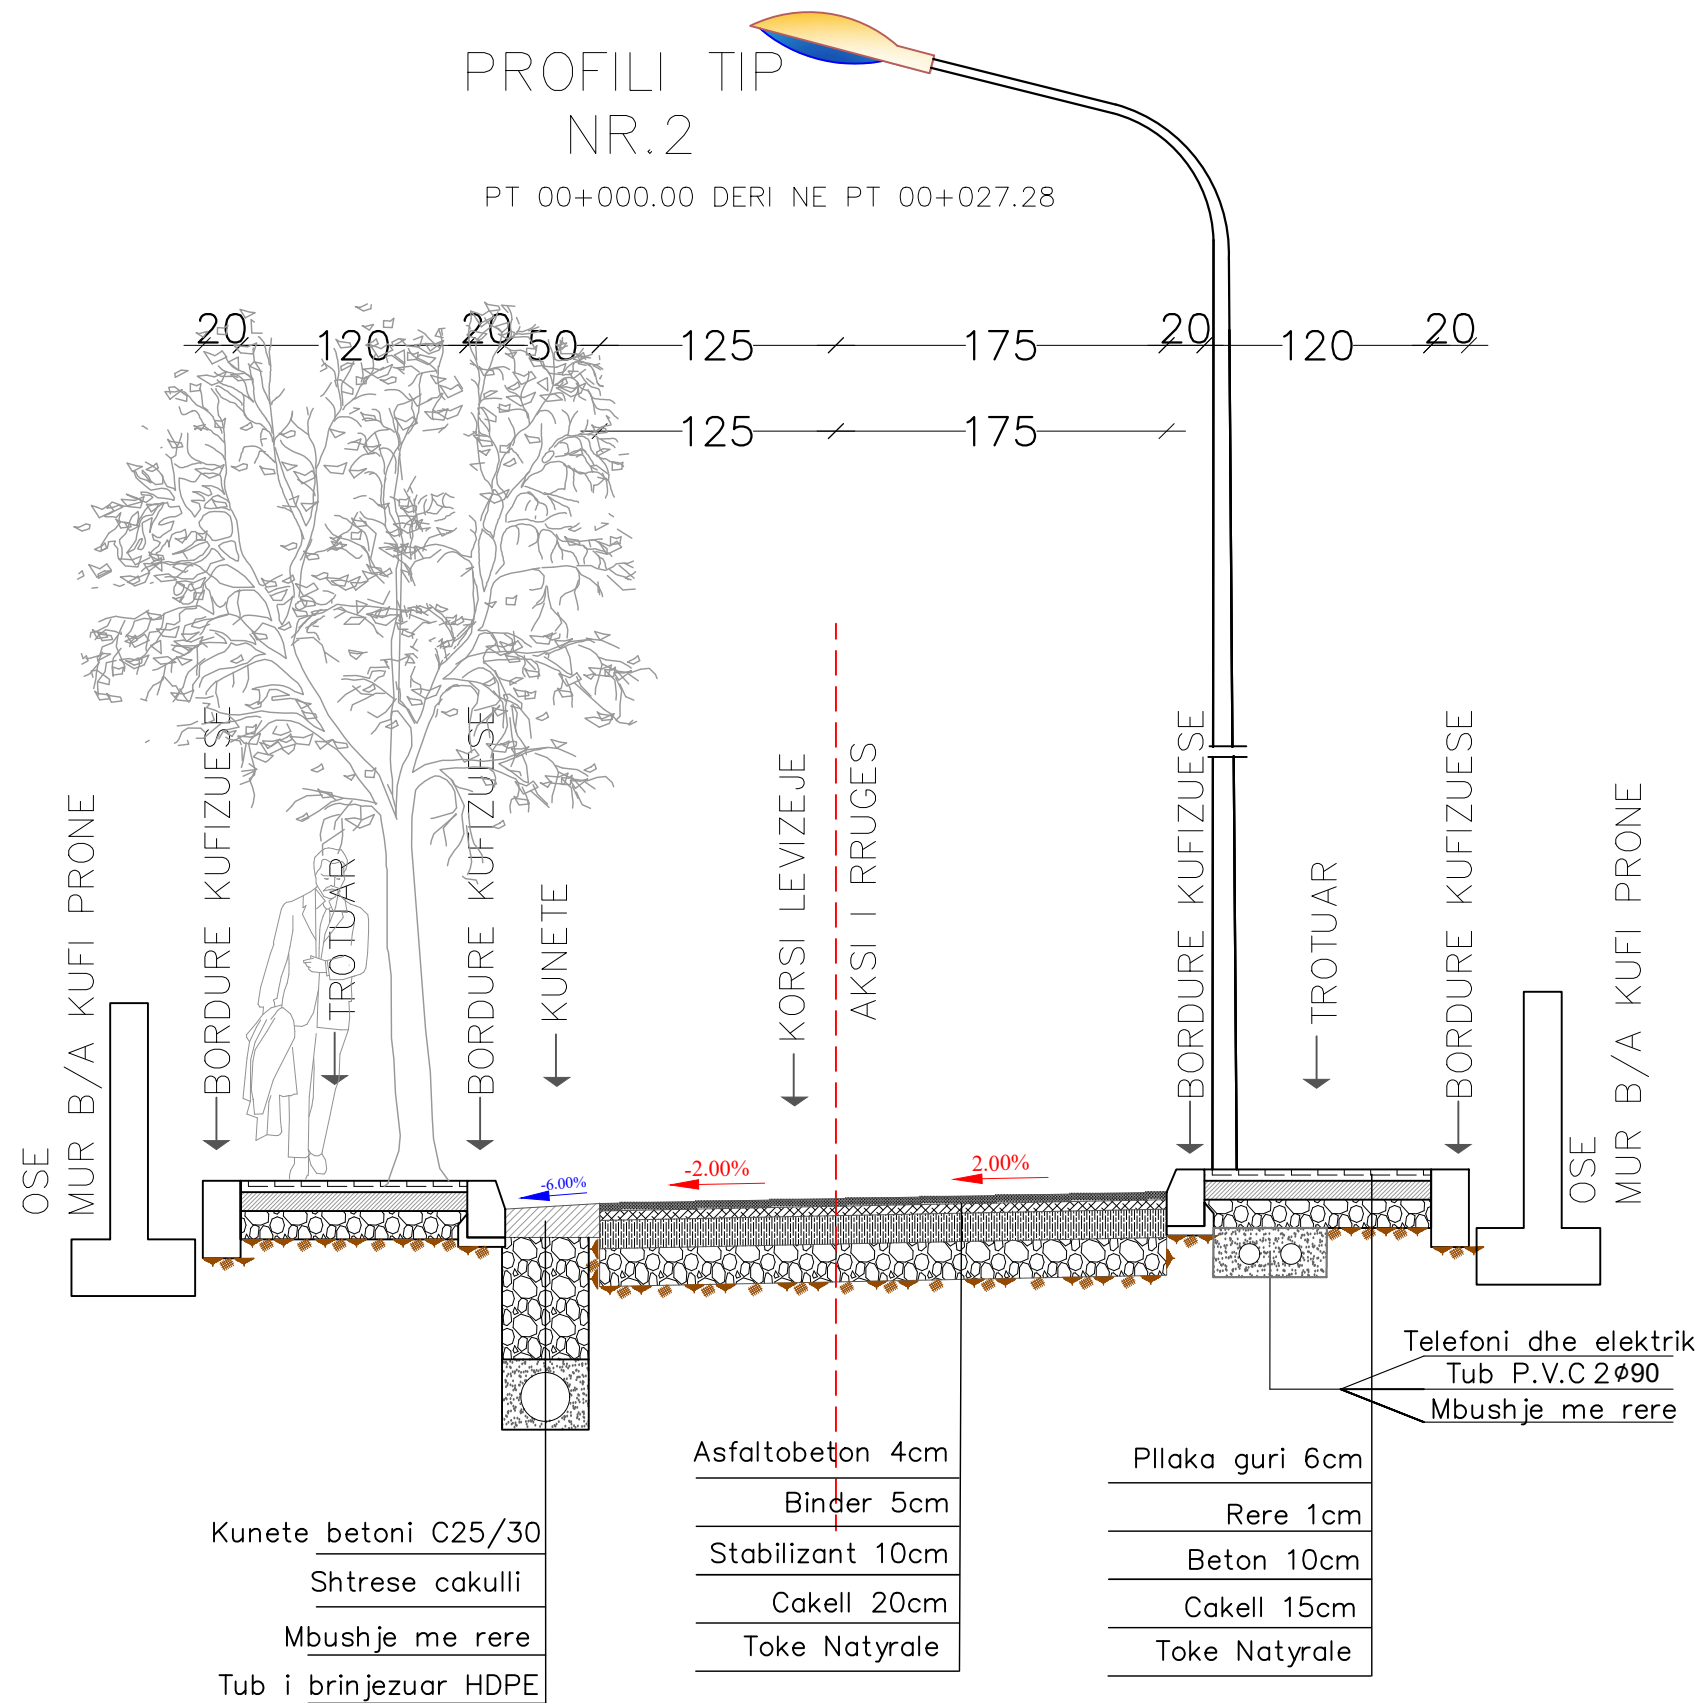



REPUBLIKA E SHQIPERISE
BASHKIA PATOS

DREJTORIA E HARTIMIT TE PROJEKTEVE, MONITORIMIT TE
INVESTIMEVE DHE TE SHERBIMEVE

OBJEKTI:

**RIKUALIFIKIMI URBAN,
BLOKU LAGJIA "NAFTETARI",
PRANE SHKOLLES "MUHAMET
SHEHU"**

Emertimi i Fletes:
PROFILAT TIP

Grupi i Projektimit:

Ark. Emiljano Gjoni

Ing. Silvana Mici

Ing. Ueda Isufaj

DREJTORIA E HARTIMIT TE
PROJEKTEVE, MONITORIMIT TE
INVESTIMEVE DHE TE SHERBIMEVE


Ing. Arben Manoku

SHKALLA

1:40

Fleta:
P-03

SHTATOR
2022

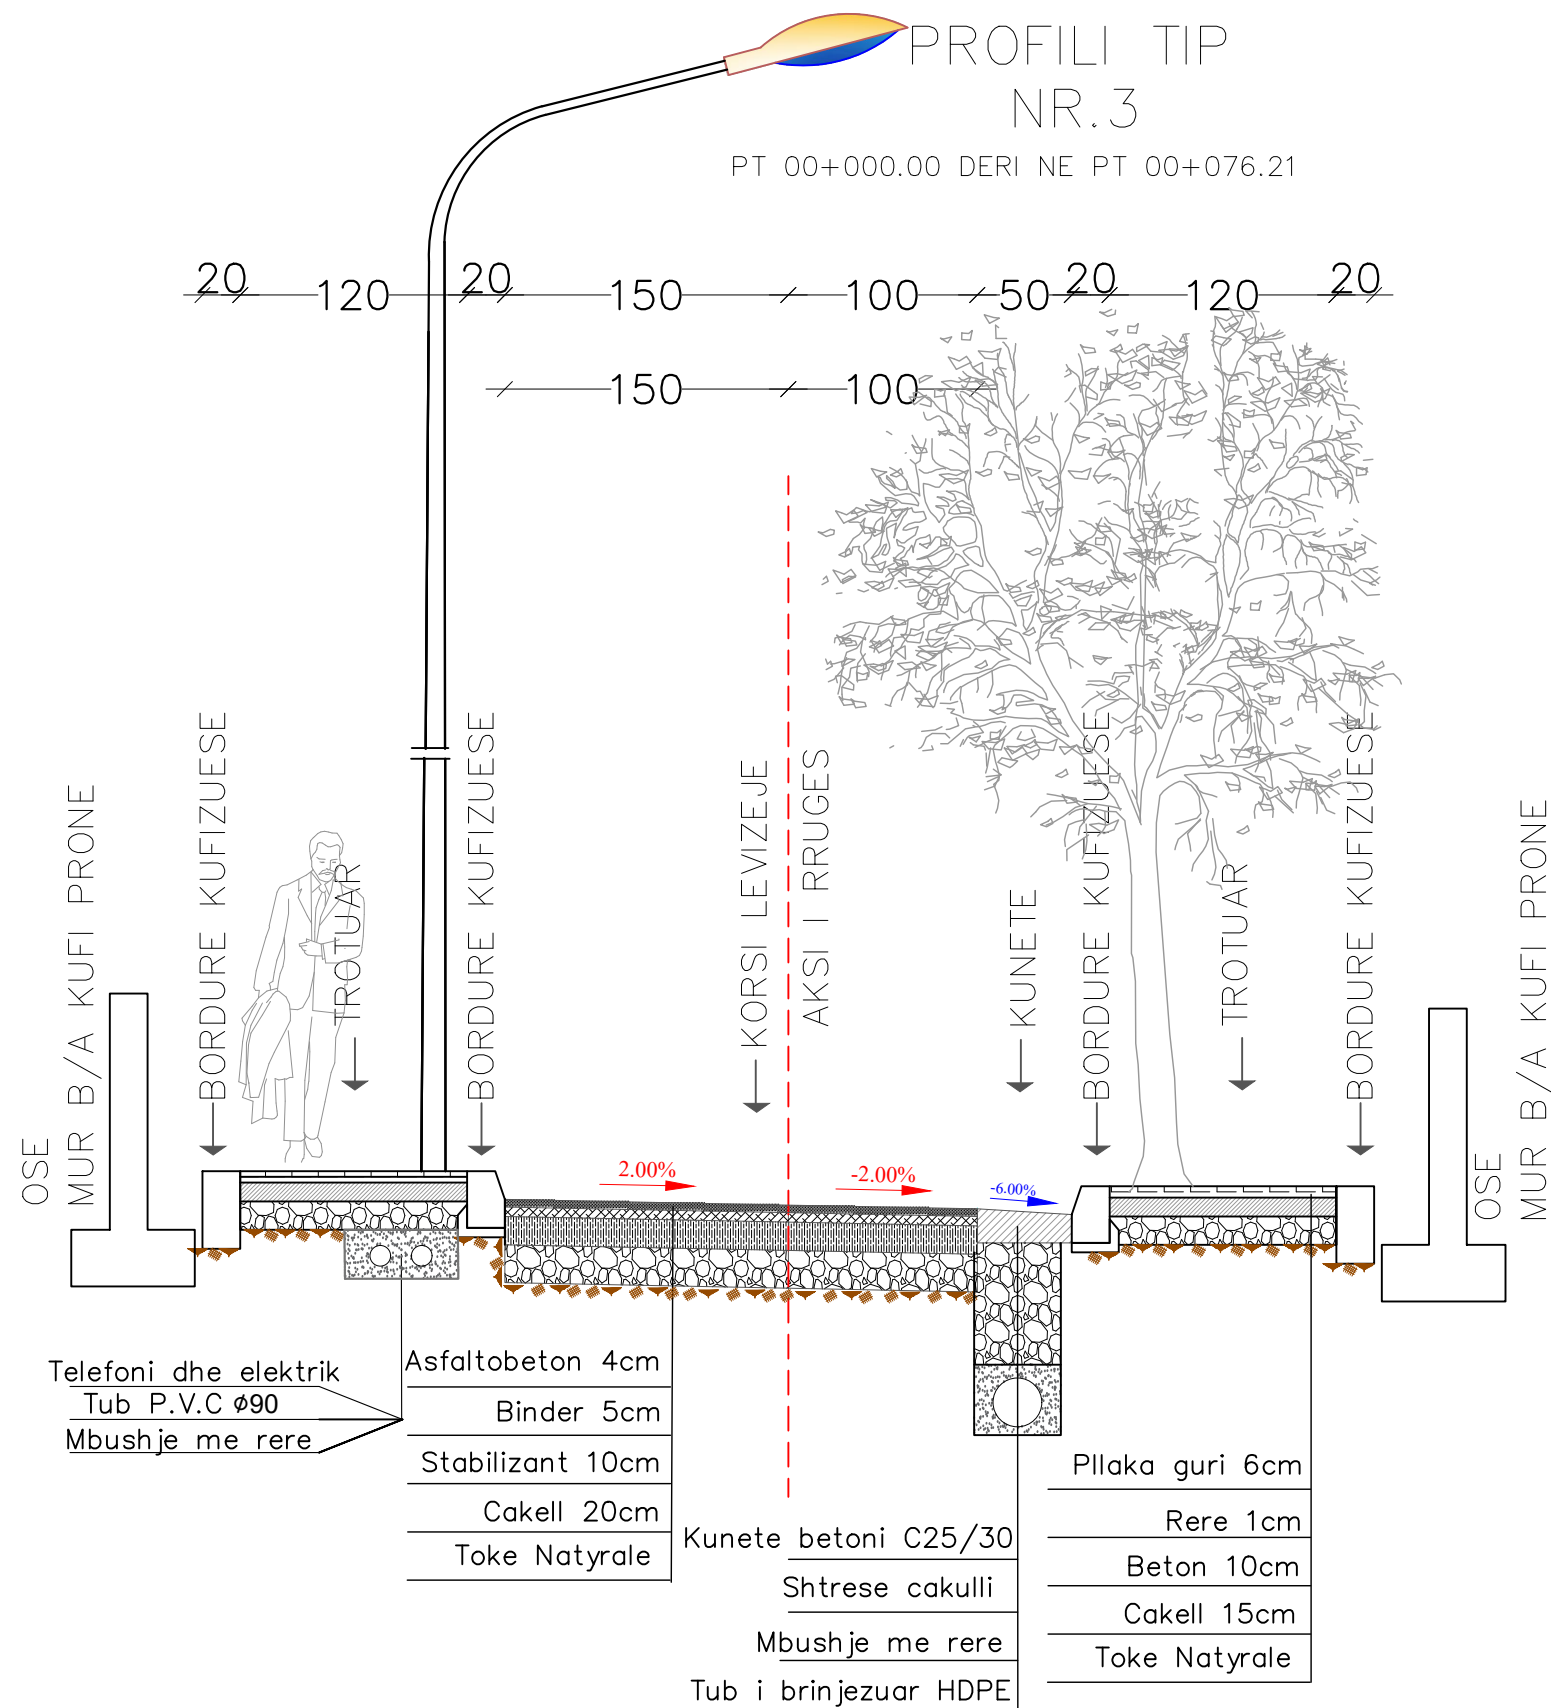



REPUBLIKA E SHQIPERISE
BASHKIA PATOS

DREJTORIA E HARTIMIT TE PROJEKTEVE, MONITORIMIT TE
INVESTIMEVE DHE TE SHERBIMEVE

OBJEKTI:

**RIKUALIFIKIMI URBAN,
BLOKU LAGJIA "NAFTETARI",
PRANE SHKOLLES "MUHAMET
SHEHU"**

Emertimi i Fletes:
PROFILAT TIP

Grupi i Projektimit:

Ark. Emiljano Gjoni

Ing. Silvana Mici

Ing. Ueda Isufaj

DREJTORIA E HARTIMIT TE
PROJEKTEVE, MONITORIMIT TE
INVESTIMEVE DHE TE SHERBIMEVE


Ing. Arben Manoku

SHKALLA

1:40

Fleta:
P-04

SHTATOR
2022

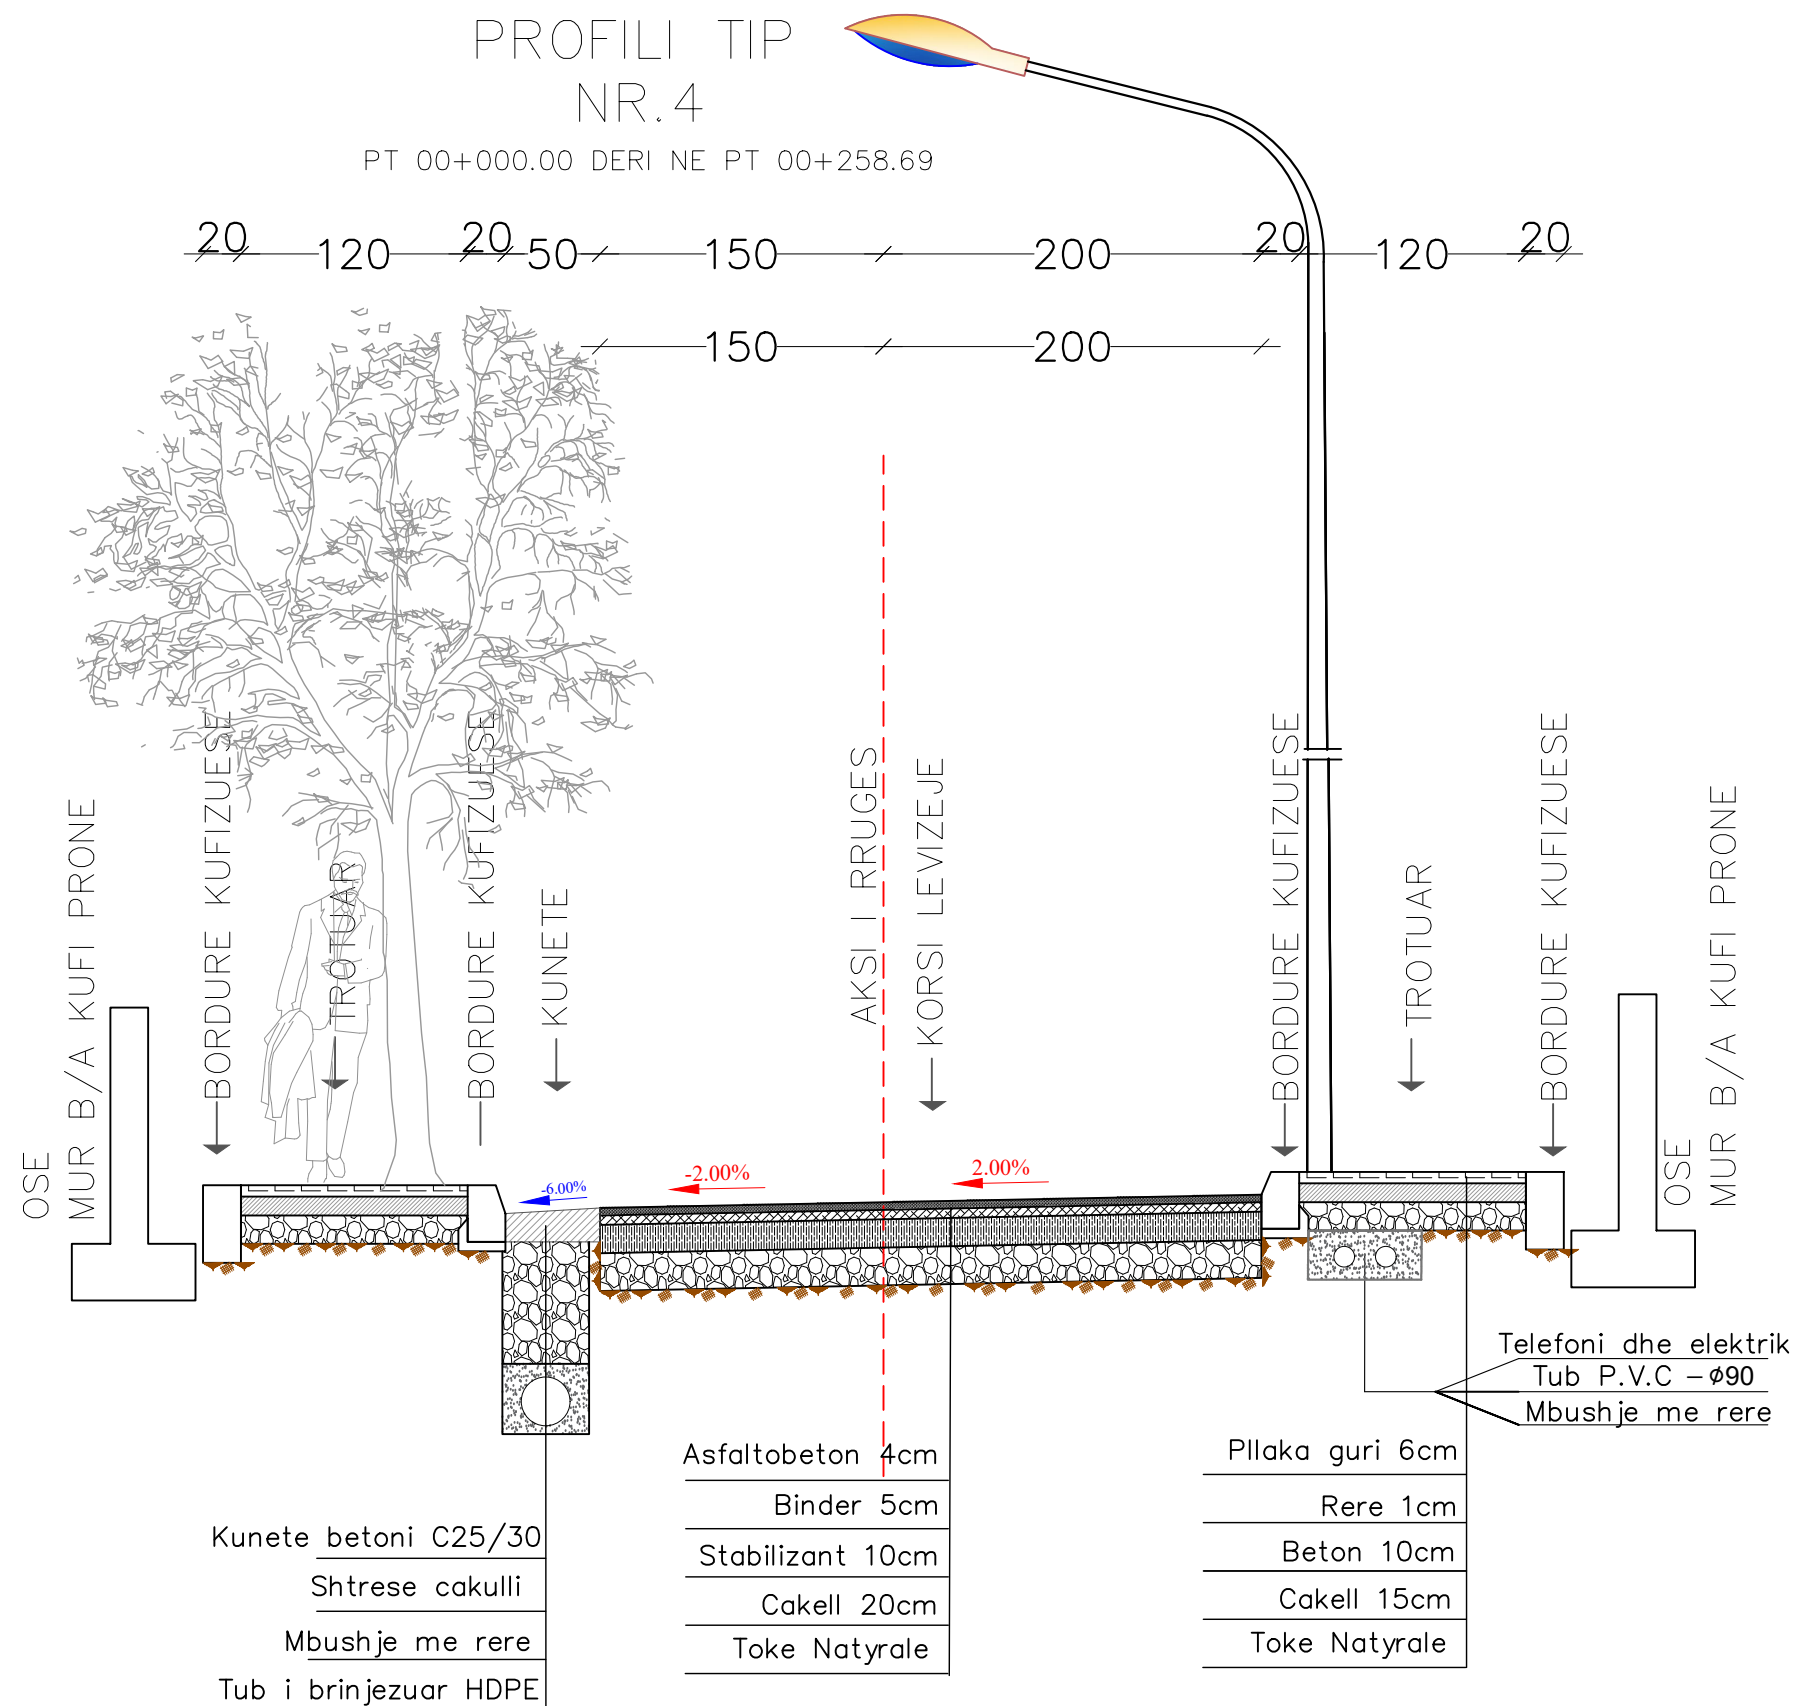



REPUBLIKA E SHQIPERISE
BASHKIA PATOS

DREJTORIA E HARTIMIT TE PROJEKTEVE, MONITORIMIT TE
INVESTIMEVE DHE TE SHERBIMEVE

OBJEKTI:

**RIKUALIFIKIMI URBAN,
BLLOKU LAGJIA "NAFTETARI",
PRANE SHKOLLES "MUHAMET
SHEHU"**

Emertimi i Fletes:
PROFILAT TIP

Grupi i Projektimit:

Ark. Emiljano Gjoni

Ing. Silvana Mici

Ing. Ueda Isufaj

DREJTORIA E HARTIMIT TE
PROJEKTEVE, MONITORIMIT TE
INVESTIMEVE DHE TE SHERBIMEVE

Ing. Arben Manoku

SHKALLA

1:40

Fleta:
P-05

SHTATOR
2022

