



REPUBLIKA E SHQIPERISE
BASHKIA PATOS

DREJTORIA E HARTIMIT TE PROJEKTEVE, MONITORIMIT TE
INVESTIMEVE DHE TE SHERBIMEVE

OBJEKTI:

**RIKUALIFIKIMI URBAN, BLOKU
LAGJIA "NAFTETARI", PRANE
SHKOLLES "MUHAMET SHEHU"**

Emertimi i Fletes:

Grupi i Projektimit:

Ark. Emiljano Gjoni

Ing. Silvana Mici

Ing. Ueda Isufaj

DREJTORIA E HARTIMIT TE
PROJEKTEVE, MONITORIMIT TE
INVESTIMEVE DHE TE SHERBIMEVE

Ing. Arben Manoku

SHKALLA

Fleta:
COVER

SHTATOR
2022

PLANIMETRIA E KUB

RIKUALIFIKIMI DHE SISTEMIMI I BLOKUT TE LAGJES "NAFTETARI"



REPUBLIKA E SHQIPERISE
BASHKIA PATOS

DREJTORIA E HARTIMIT TE PROJEKTEVE, MONITORIMIT TE
INVESTIMEVE DHE TE SHERBIMEVE

OBJEKTI:

**RIKUALIFIKIMI URBAN, BLOKU
LAGJIA "NAFTETARI", PRANE
SHKOLLES "MUHAMET SHEHU"**

Emertimi i Fletes:

PLANIMETRIA KUB

Grupi i Projektimit:

Ark. Emiljano Gjoni

Ing. Silvana Mici

Ing. Ueda Isufaj

DREJTORIA E HARTIMIT TE
PROJEKTEVE, MONITORIMIT TE
INVESTIMEVE DHE TE SHERBIMEVE


Ing. Arben Manoku

SHKALLA

1:1250

Fleta:
PK-01

SHTATOR
2022

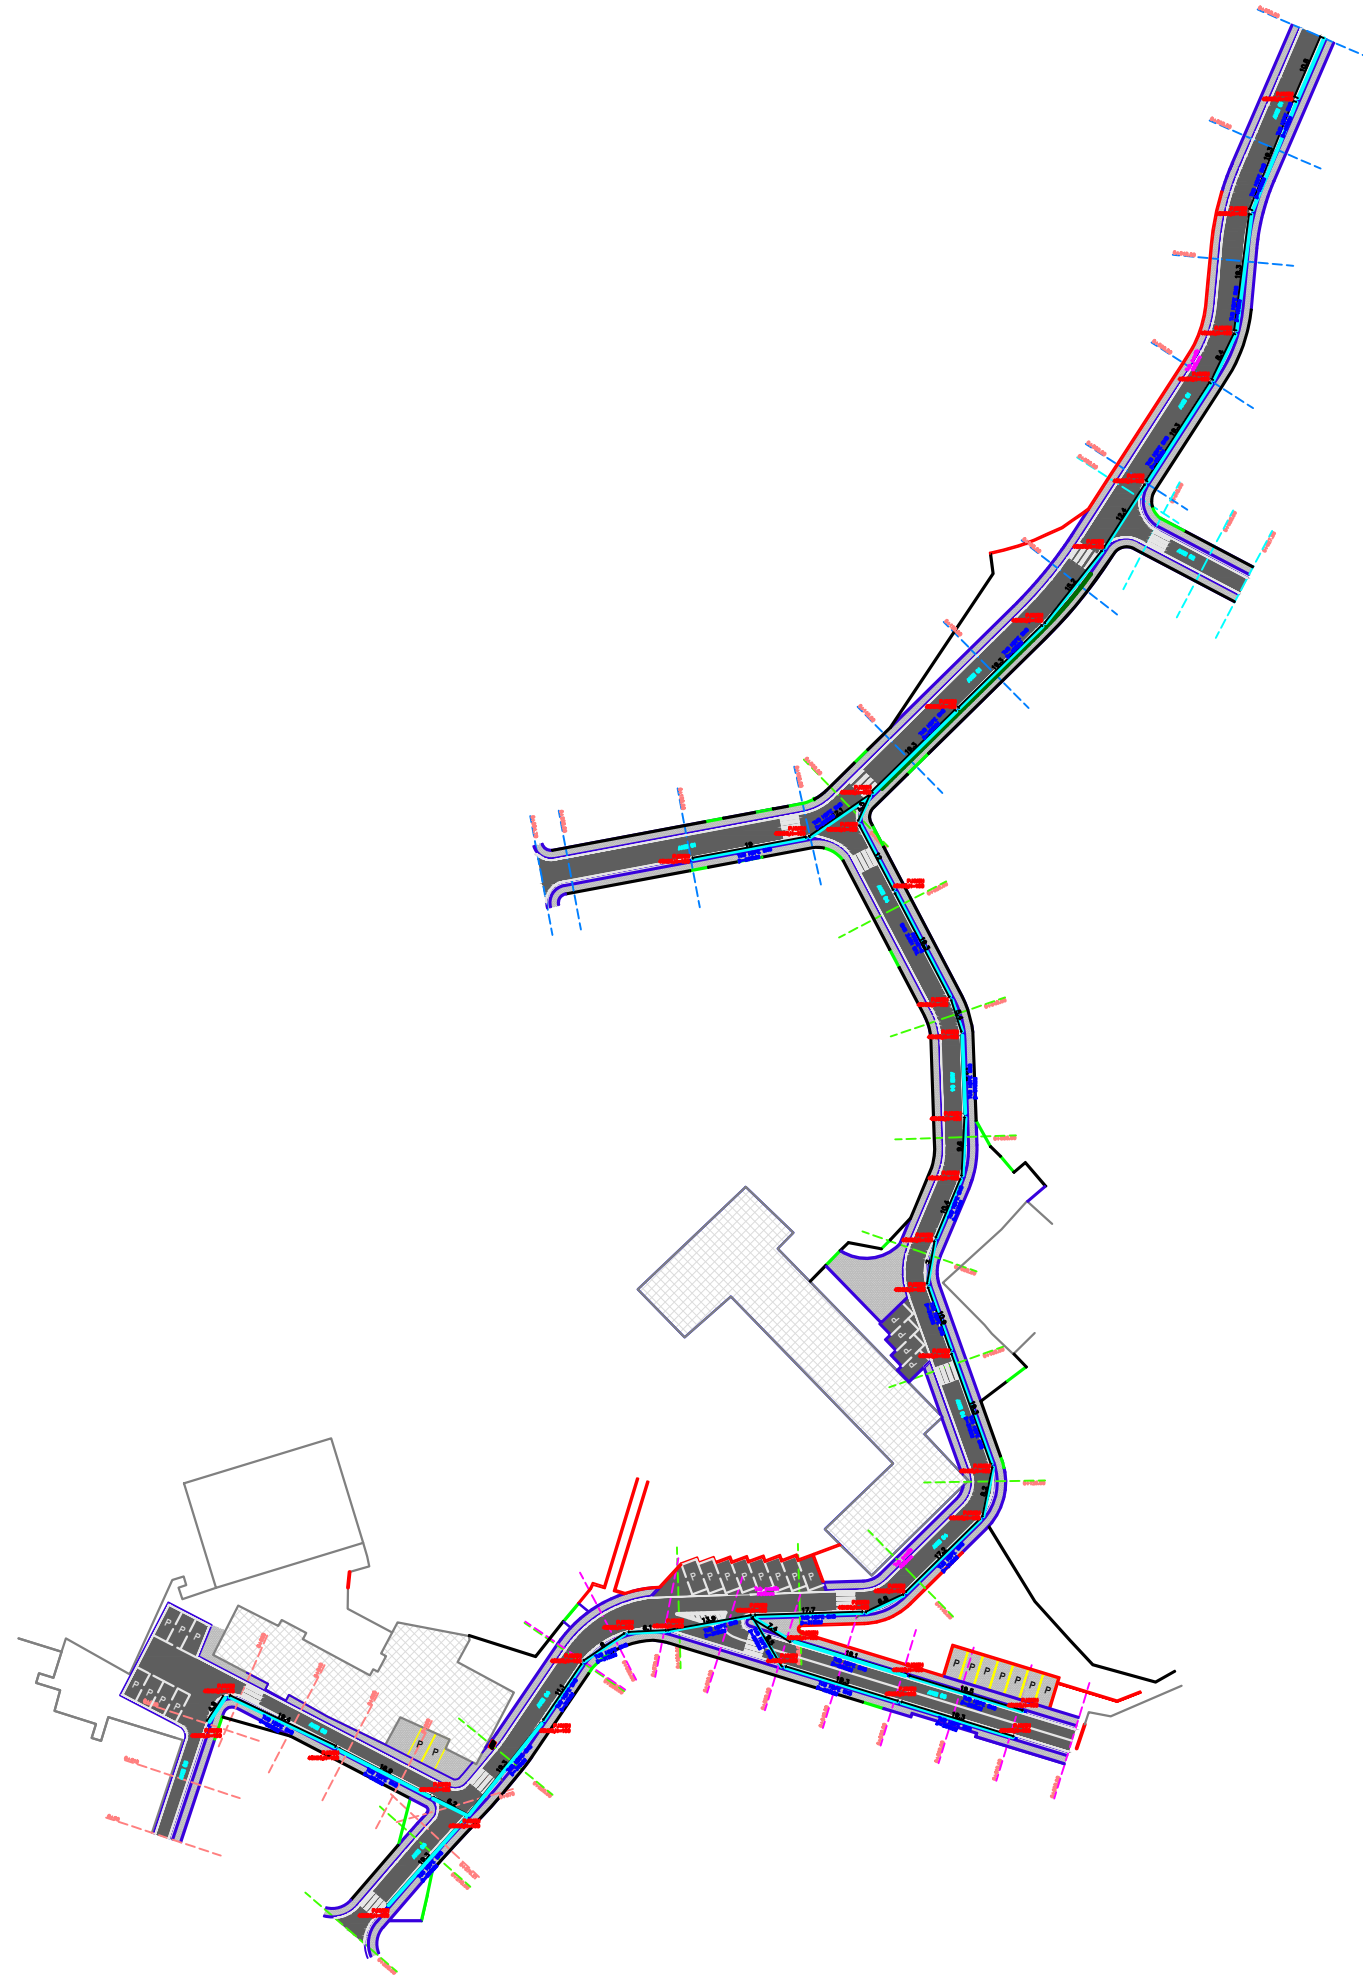



REPUBLIKA E SHQIPERISE
BASHKIA PATOS

DREJTORIA E HARTIMIT TE PROJEKTEVE, MONITORIMIT TE
INVESTIMEVE DHE TE SHERBIMEVE

OBJEKTI:

**RIKUALIFIKIMI URBAN, BLOKU
LAGJIA "NAFTETARI", PRANE
SHKOLLES "MUHAMET SHEHU"**

Emertimi i Fletes:

PLANIMETRIA KUB

Grupi i Projektimit:

Ark. Emiljano Gjoni

Ing. Silvana Mici

Ing. Ueda Isufaj

DREJTORIA E HARTIMIT TE
PROJEKTEVE, MONITORIMIT TE
INVESTIMEVE DHE TE SHERBIMEVE


Ing. Arben Manoku

SHKALLA

1: 500

Fleta:
PK-02

SHTATOR
2022

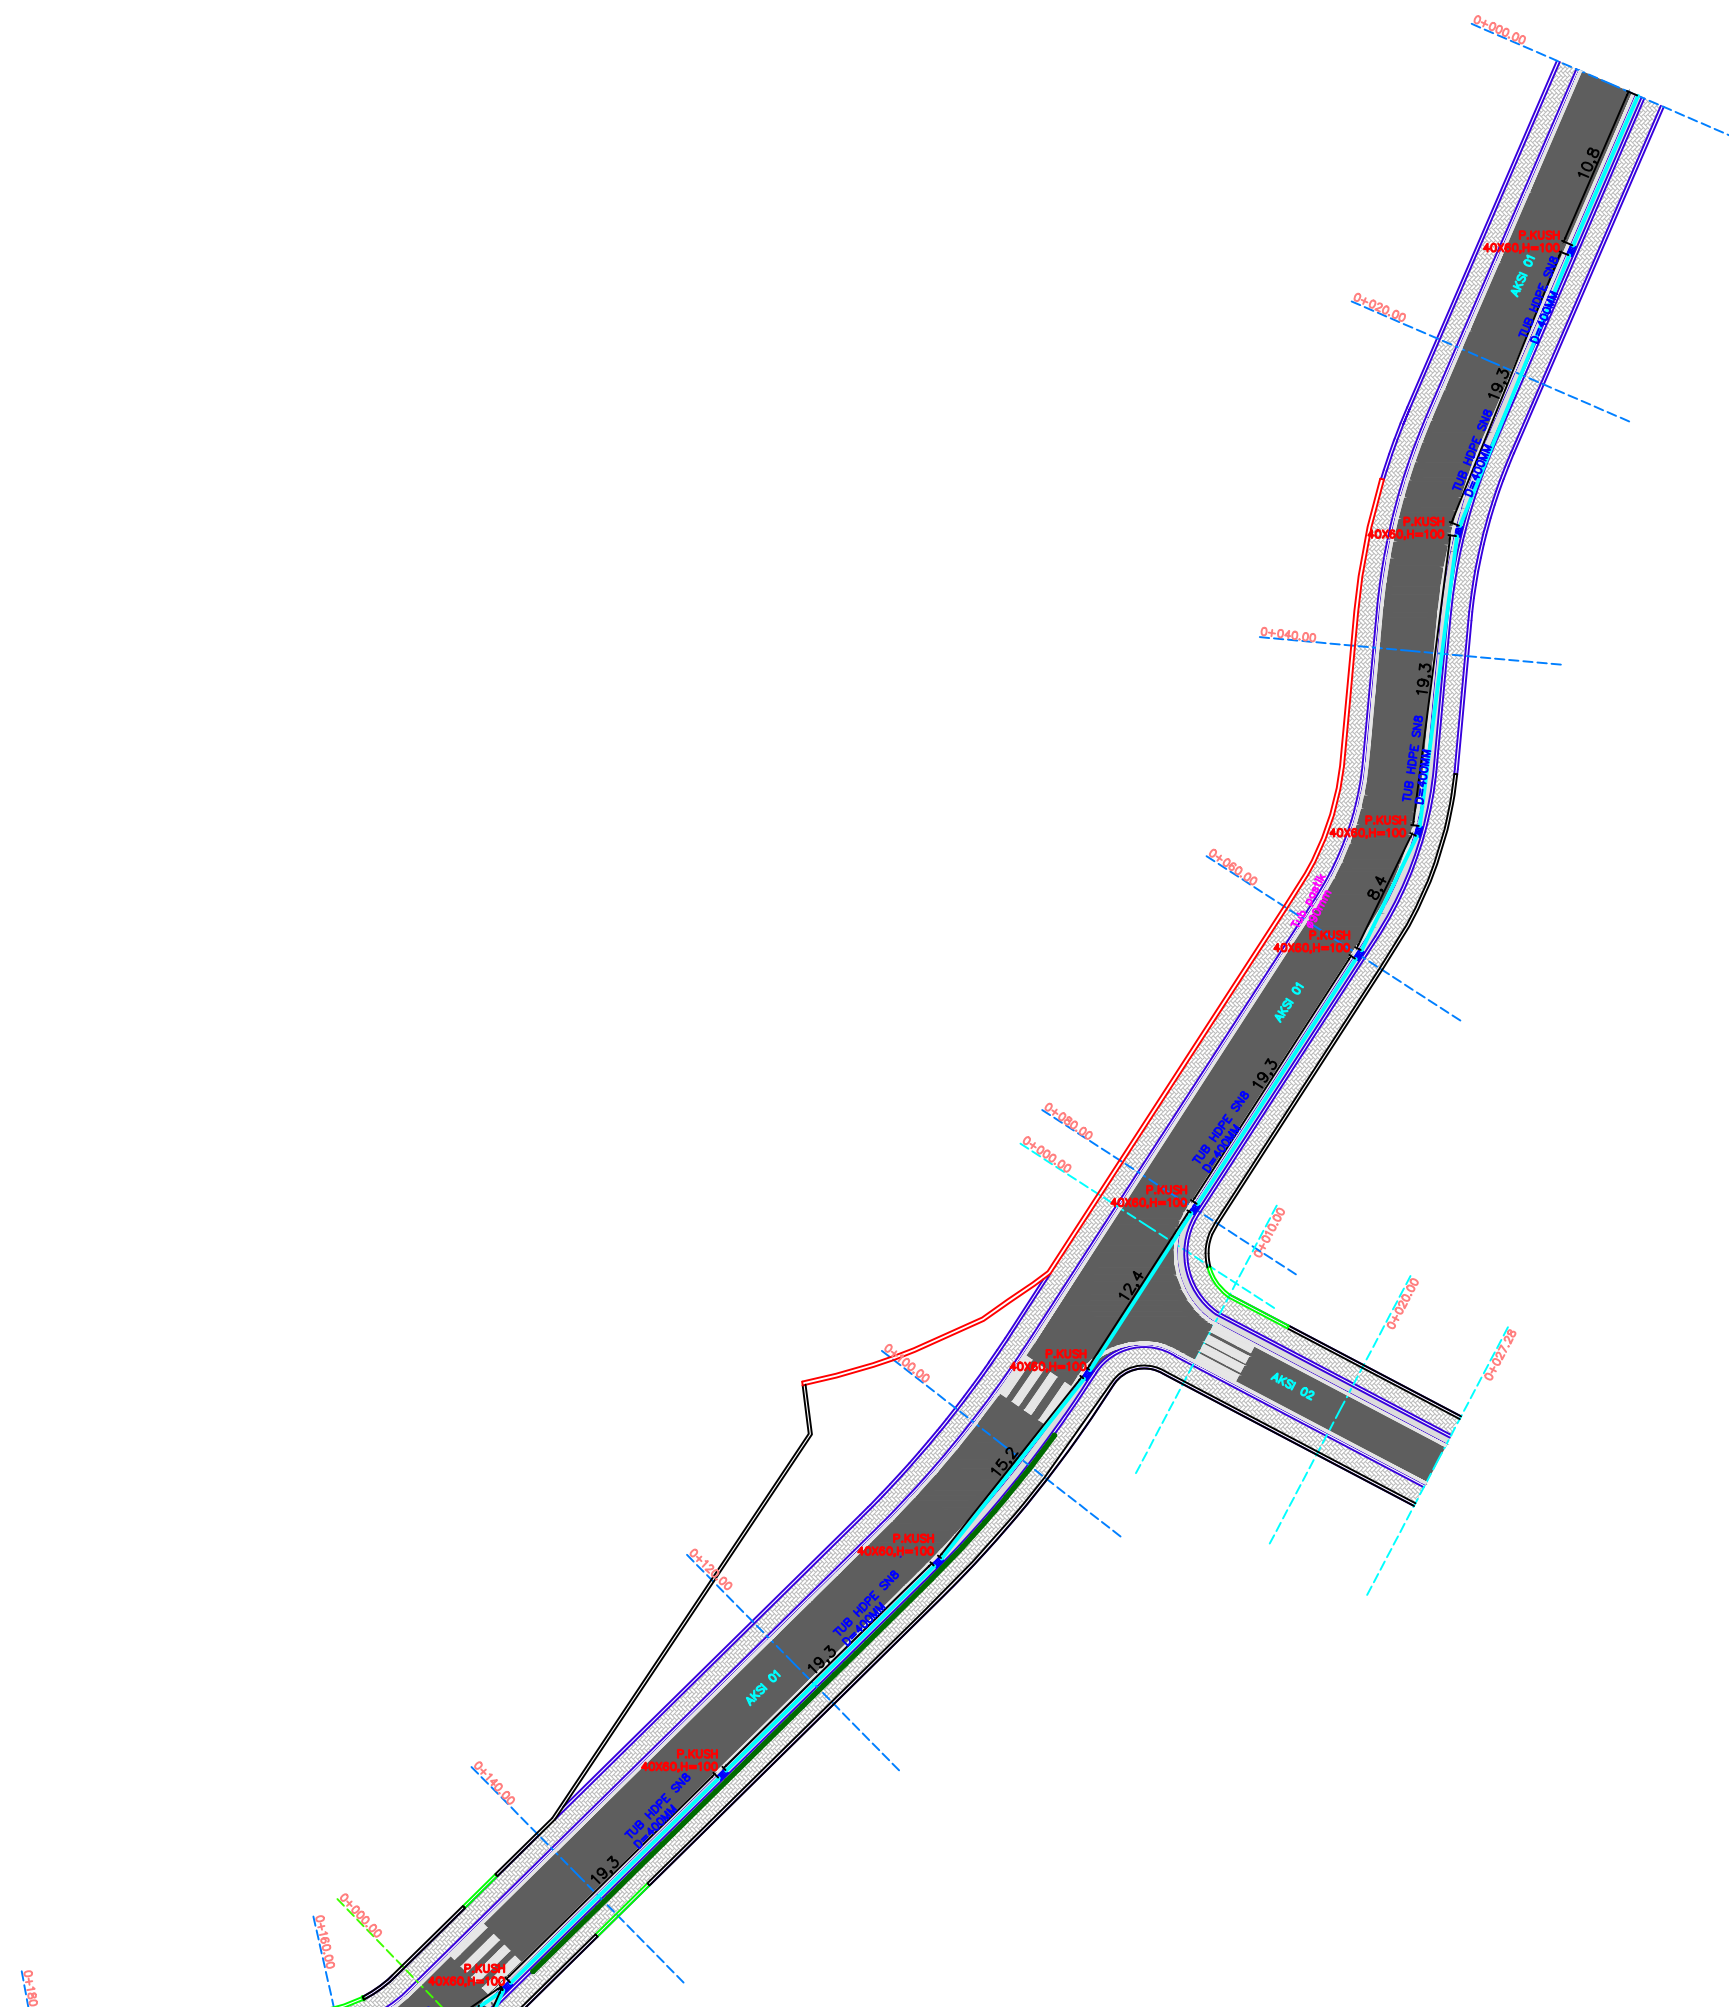



REPUBLIKA E SHQIPERISE
BASHKIA PATOS

DREJTORIA E HARTIMIT TE PROJEKTEVE, MONITORIMIT TE
INVESTIMEVE DHE TE SHERBIMEVE

OBJEKTI:

RIKUALIFIKIMI URBAN, BLOKU
LAGJIA "NAFTETARI", PRANE
SHKOLLES "MUHAMET SHEHU"

Emertimi i Fletes:
PLANIMETRIA KUB

Grupi i Projektimit:

Ark. Emiljano Gjoni

Ing. Silvana Mici

Ing. Ueda Isufaj

DREJTORIA E HARTIMIT TE
PROJEKTEVE, MONITORIMIT TE
INVESTIMEVE DHE TE SHERBIMEVE


Ing. Arben Manoku

SHKALLA

1: 500

Fleta:
PK-03

SHTATOR
2022

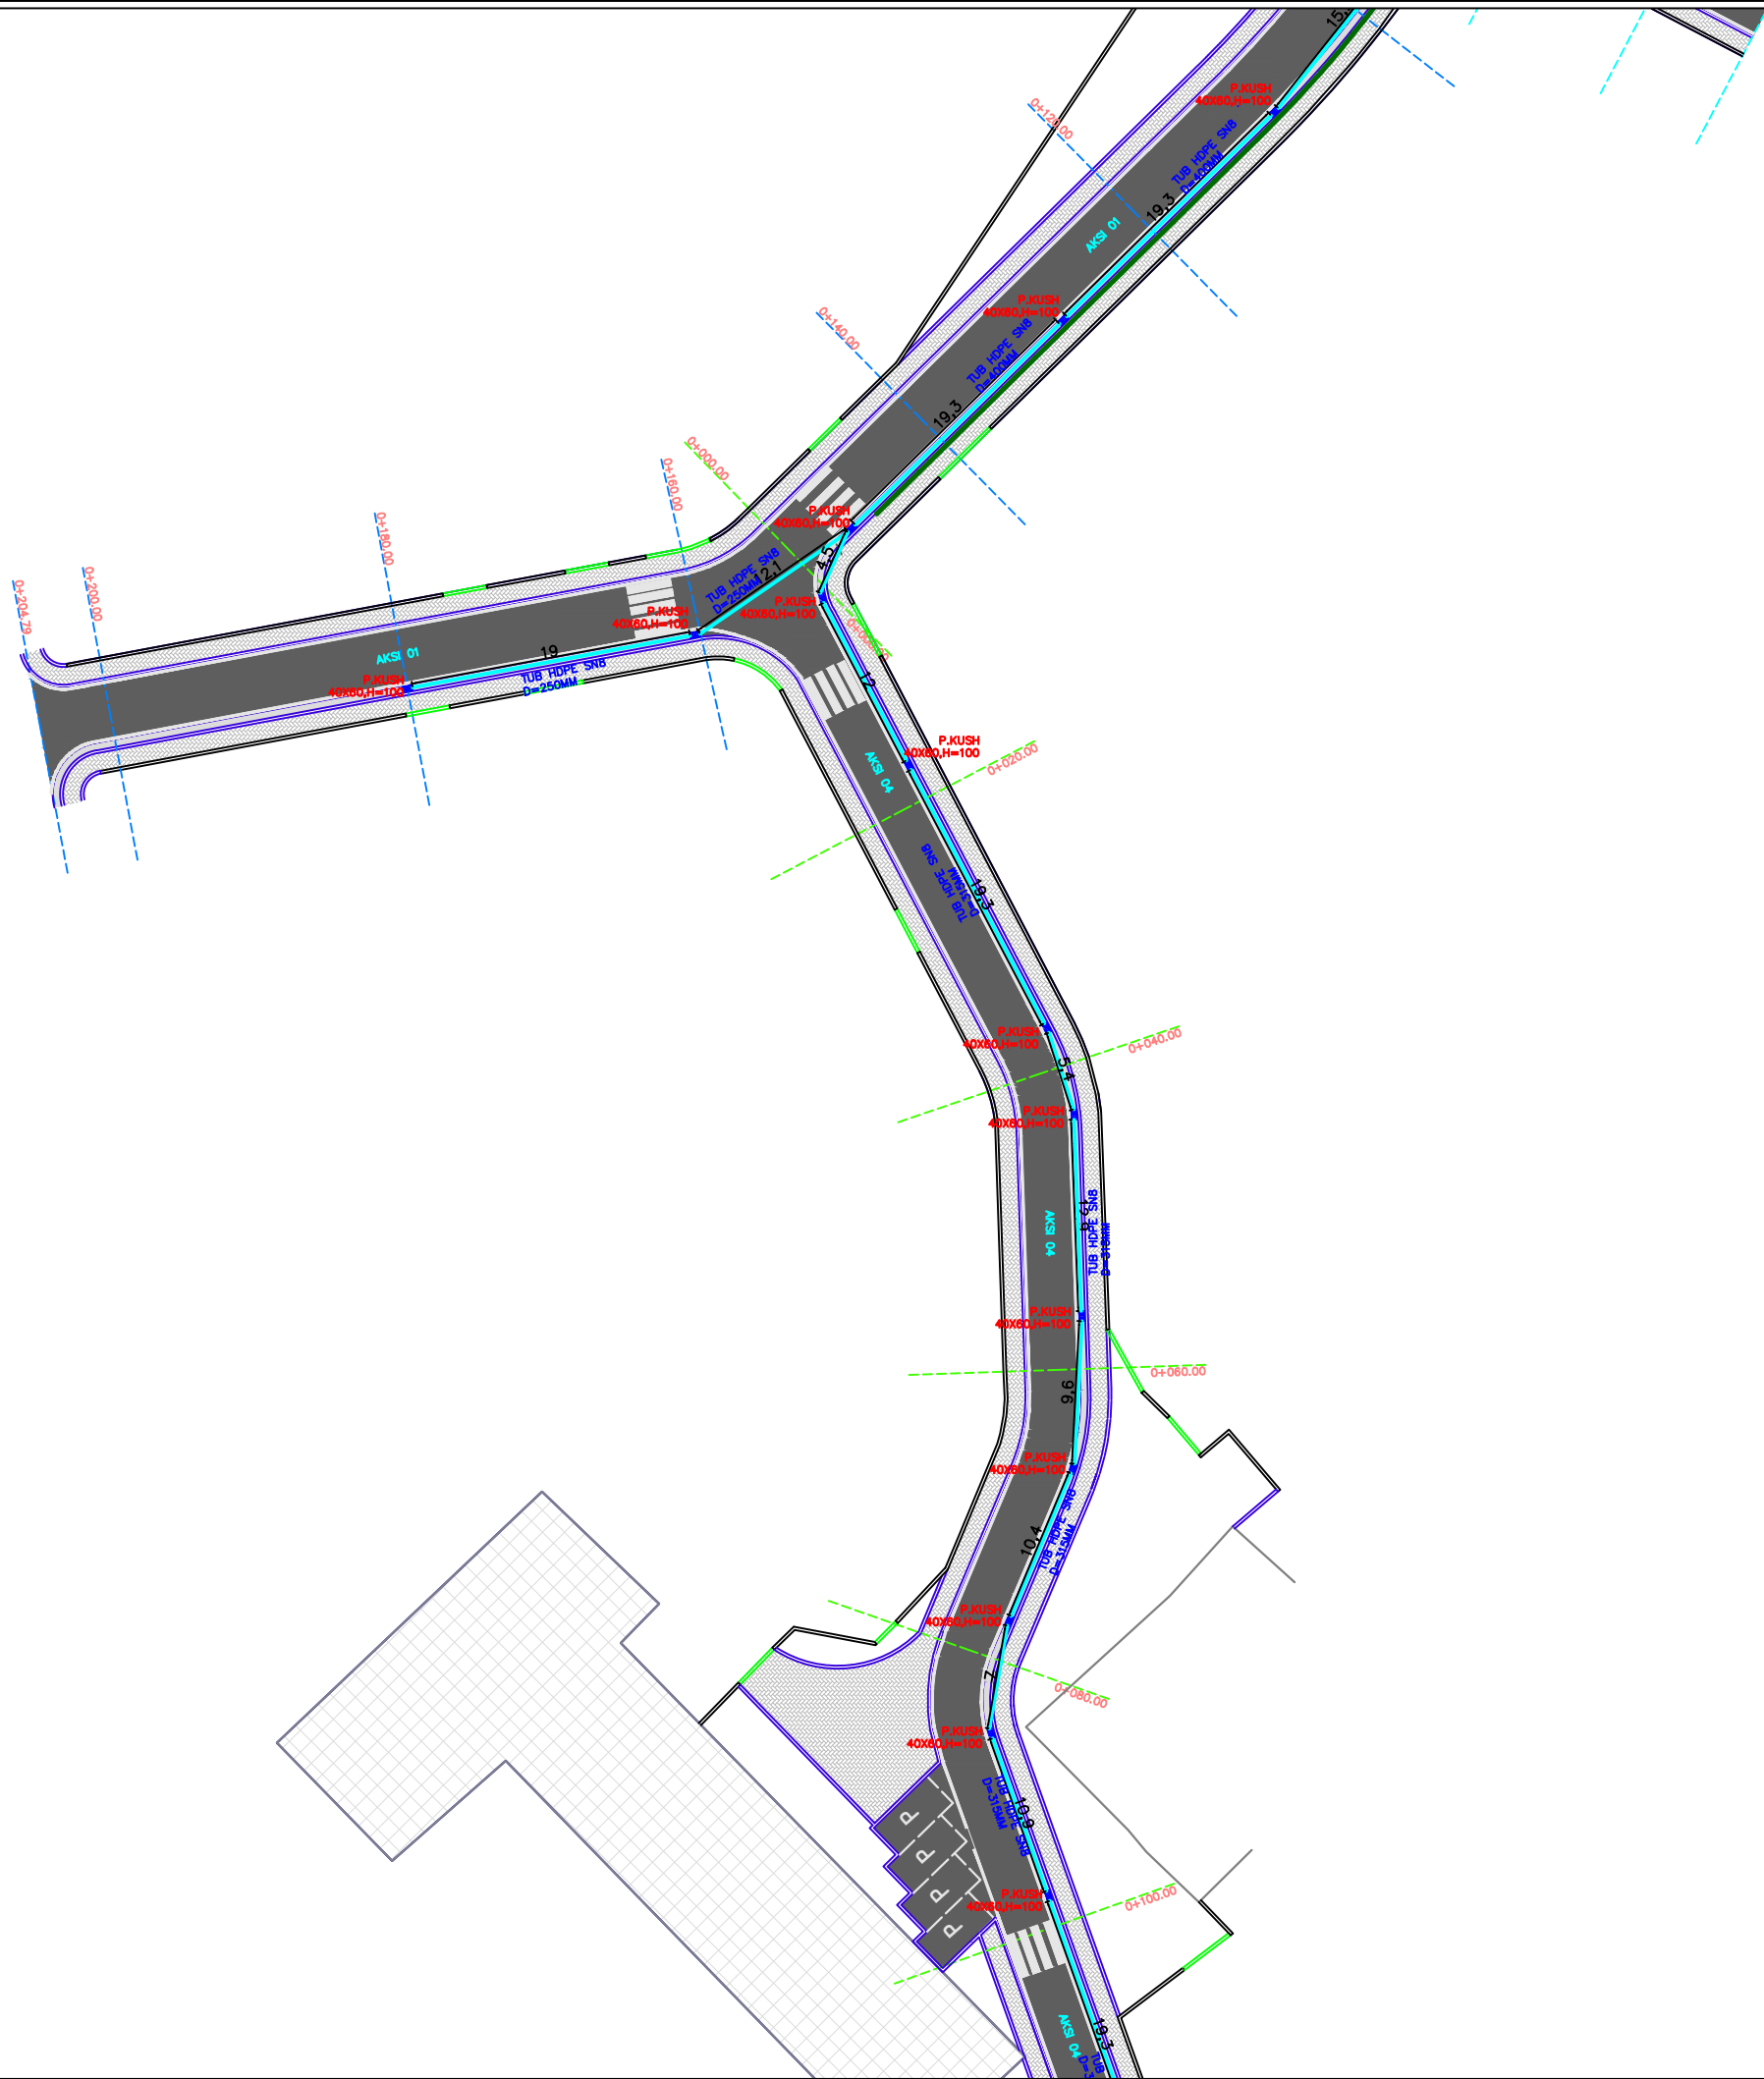



REPUBLIKA E SHQIPERISE
BASHKIA PATOS

DREJTORIA E HARTIMIT TE PROJEKTEVE, MONITORIMIT TE
INVESTIMEVE DHE TE SHERBIMEVE

OBJEKTI:

**RIKUALIFIKIMI URBAN, BLOKU
LAGJIA "NAFTETARI", PRANE
SHKOLLES "MUHAMET SHEHU"**

Emertimi i Fletes:
PLANIMETRIA KUB

Grupi i Projektimit:

Ark. Emiljano Gjoni

Ing. Silvana Mici

Ing. Ueda Isufaj

DREJTORIA E HARTIMIT TE
PROJEKTEVE, MONITORIMIT TE
INVESTIMEVE DHE TE SHERBIMEVE


Ing. Arben Manoku

SHKALLA

1: 500

Fleta:
PK-04

SHTATOR
2022

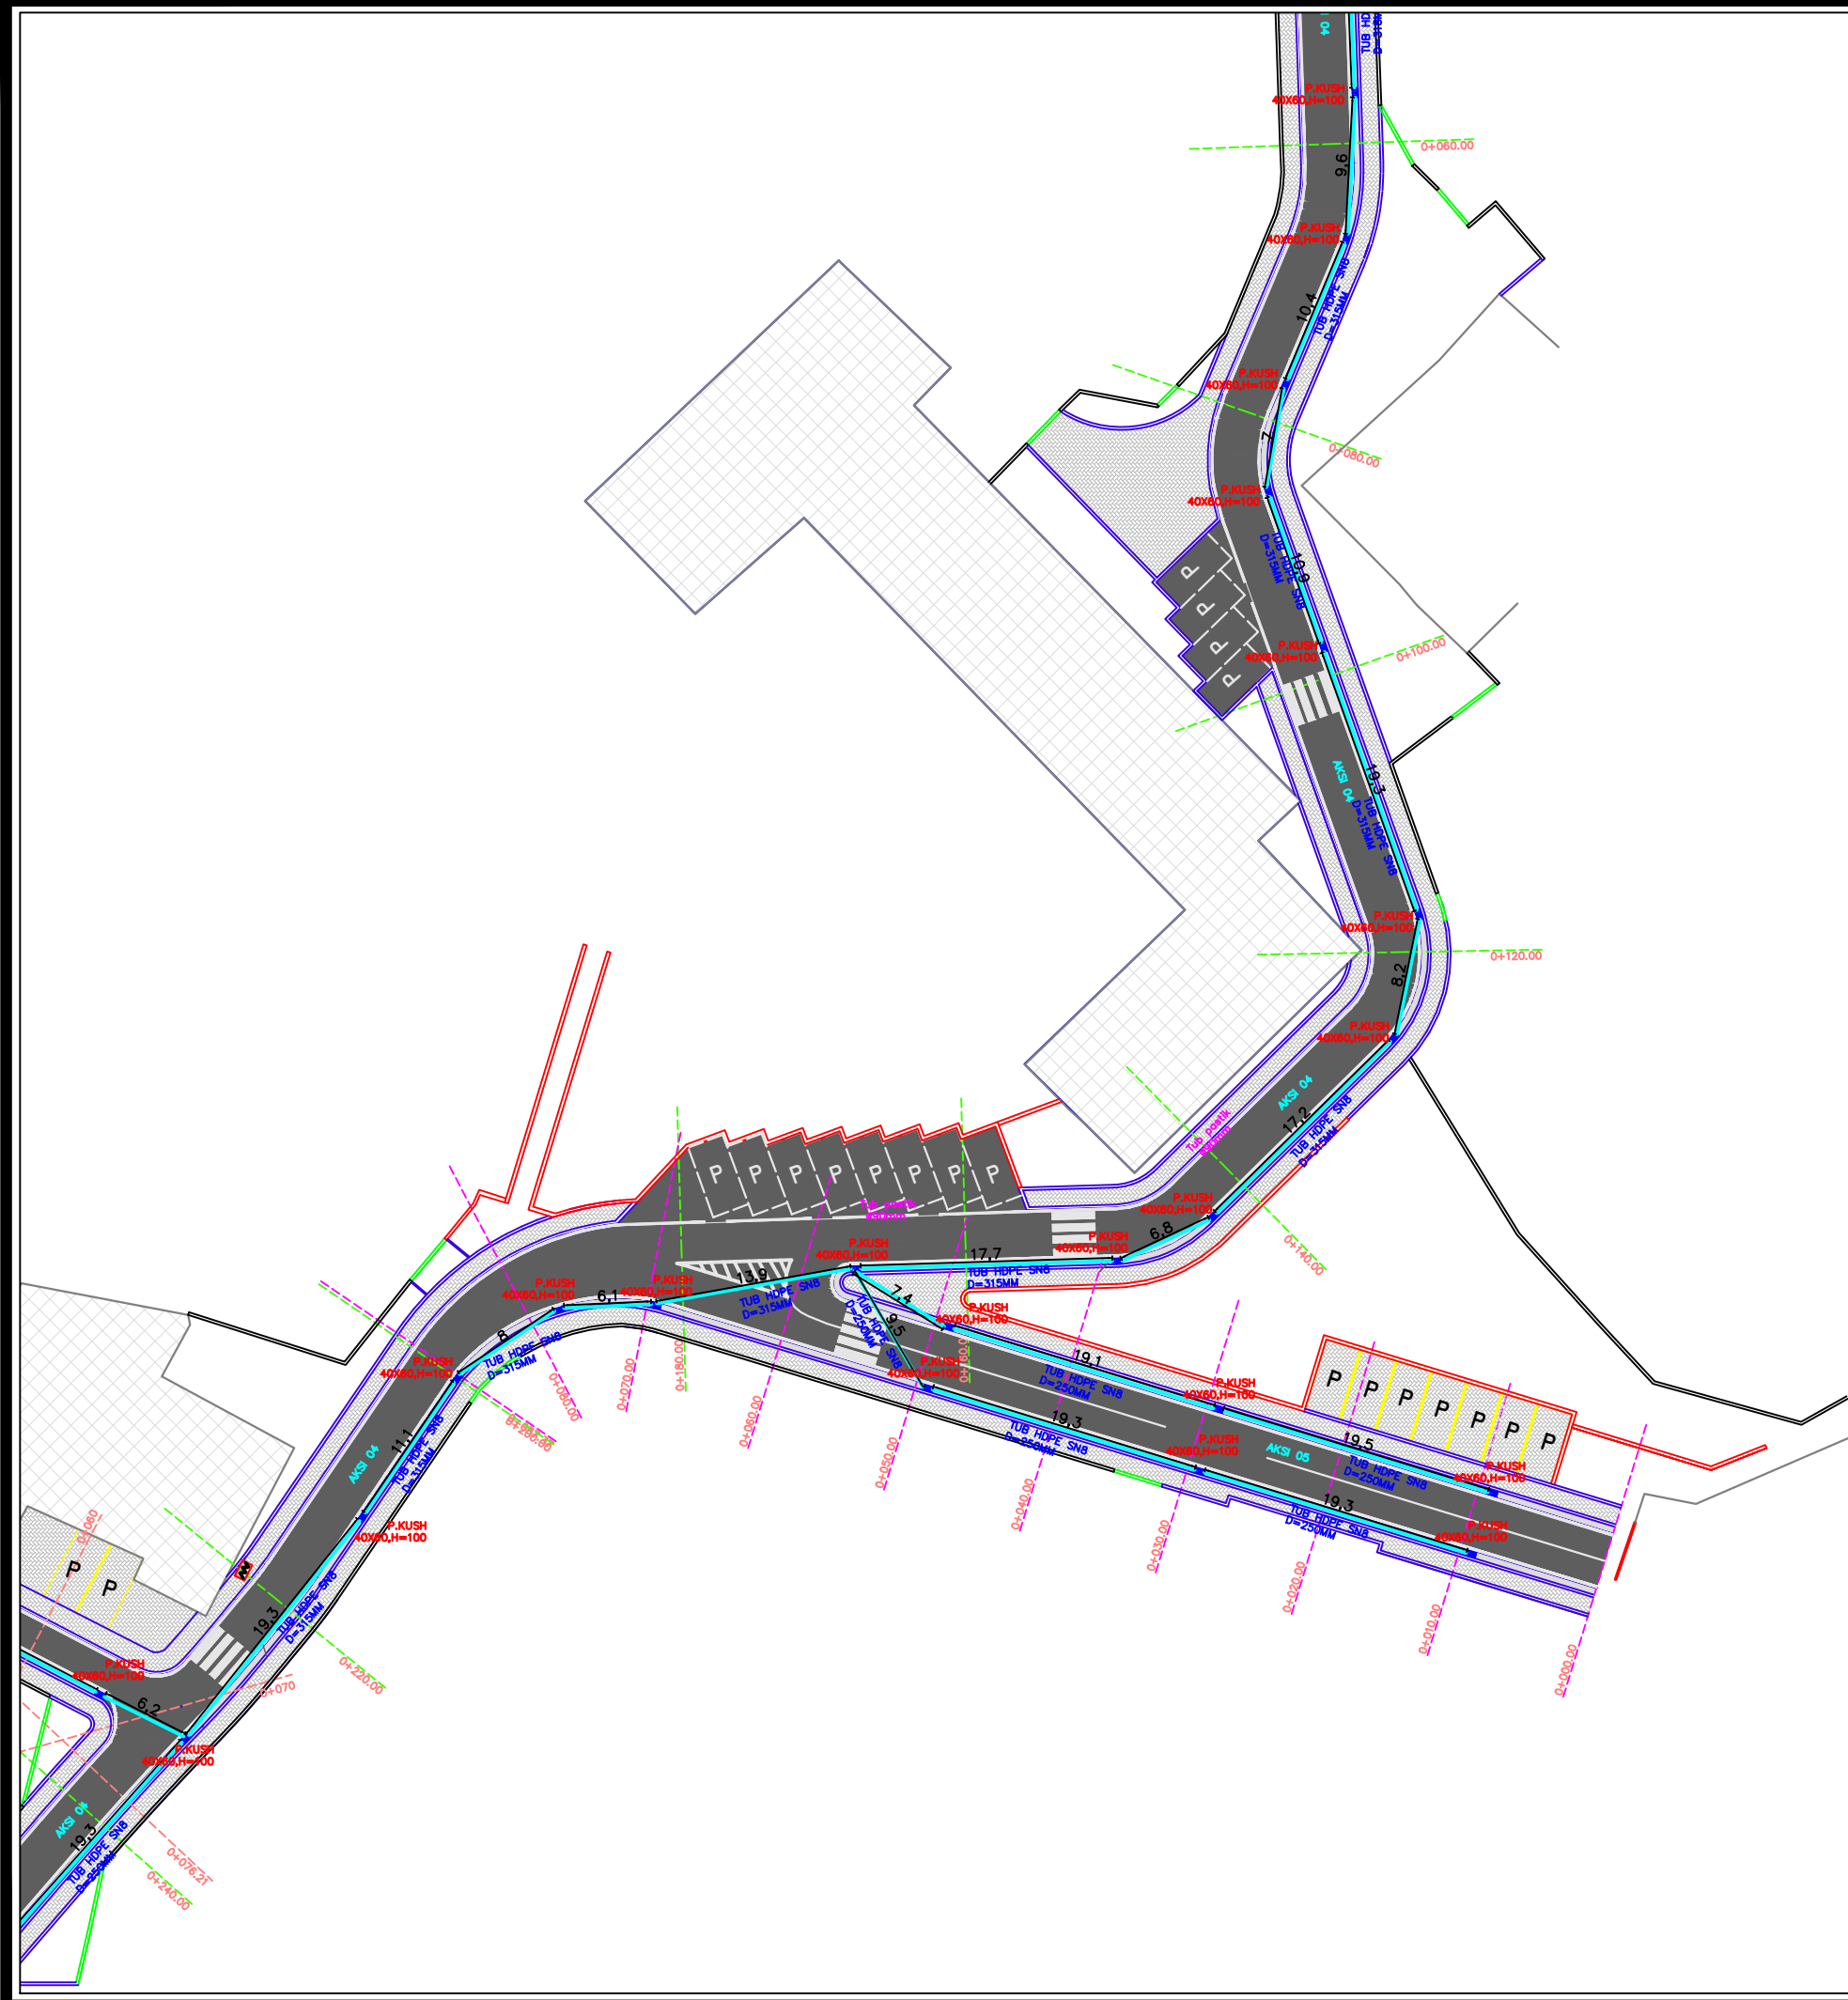



REPUBLIKA E SHQIPERISE
BASHKIA PATOS

DREJTORIA E HARTIMIT TE PROJEKTEVE, MONITORIMIT TE
INVESTIMEVE DHE TE SHERBIMEVE

OBJEKTI:

**RIKUALIFIKIMI URBAN, BLOKU
LAGJIA "NAFTETARI", PRANE
SHKOLLES "MUHAMET SHEHU"**

Emertimi i Fletes:
PLANIMETRIA KUB

Grupi i Projektimit:

Ark. Emiljano Gjoni

Ing. Silvana Mici

Ing. Ueda Isufaj

DREJTORIA E HARTIMIT TE
PROJEKTEVE, MONITORIMIT TE
INVESTIMEVE DHE TE SHERBIMEVE


Ing. Arben Manoku

SHKALLA


1: 500

Fleta:
PK-05

SHTATOR
2022

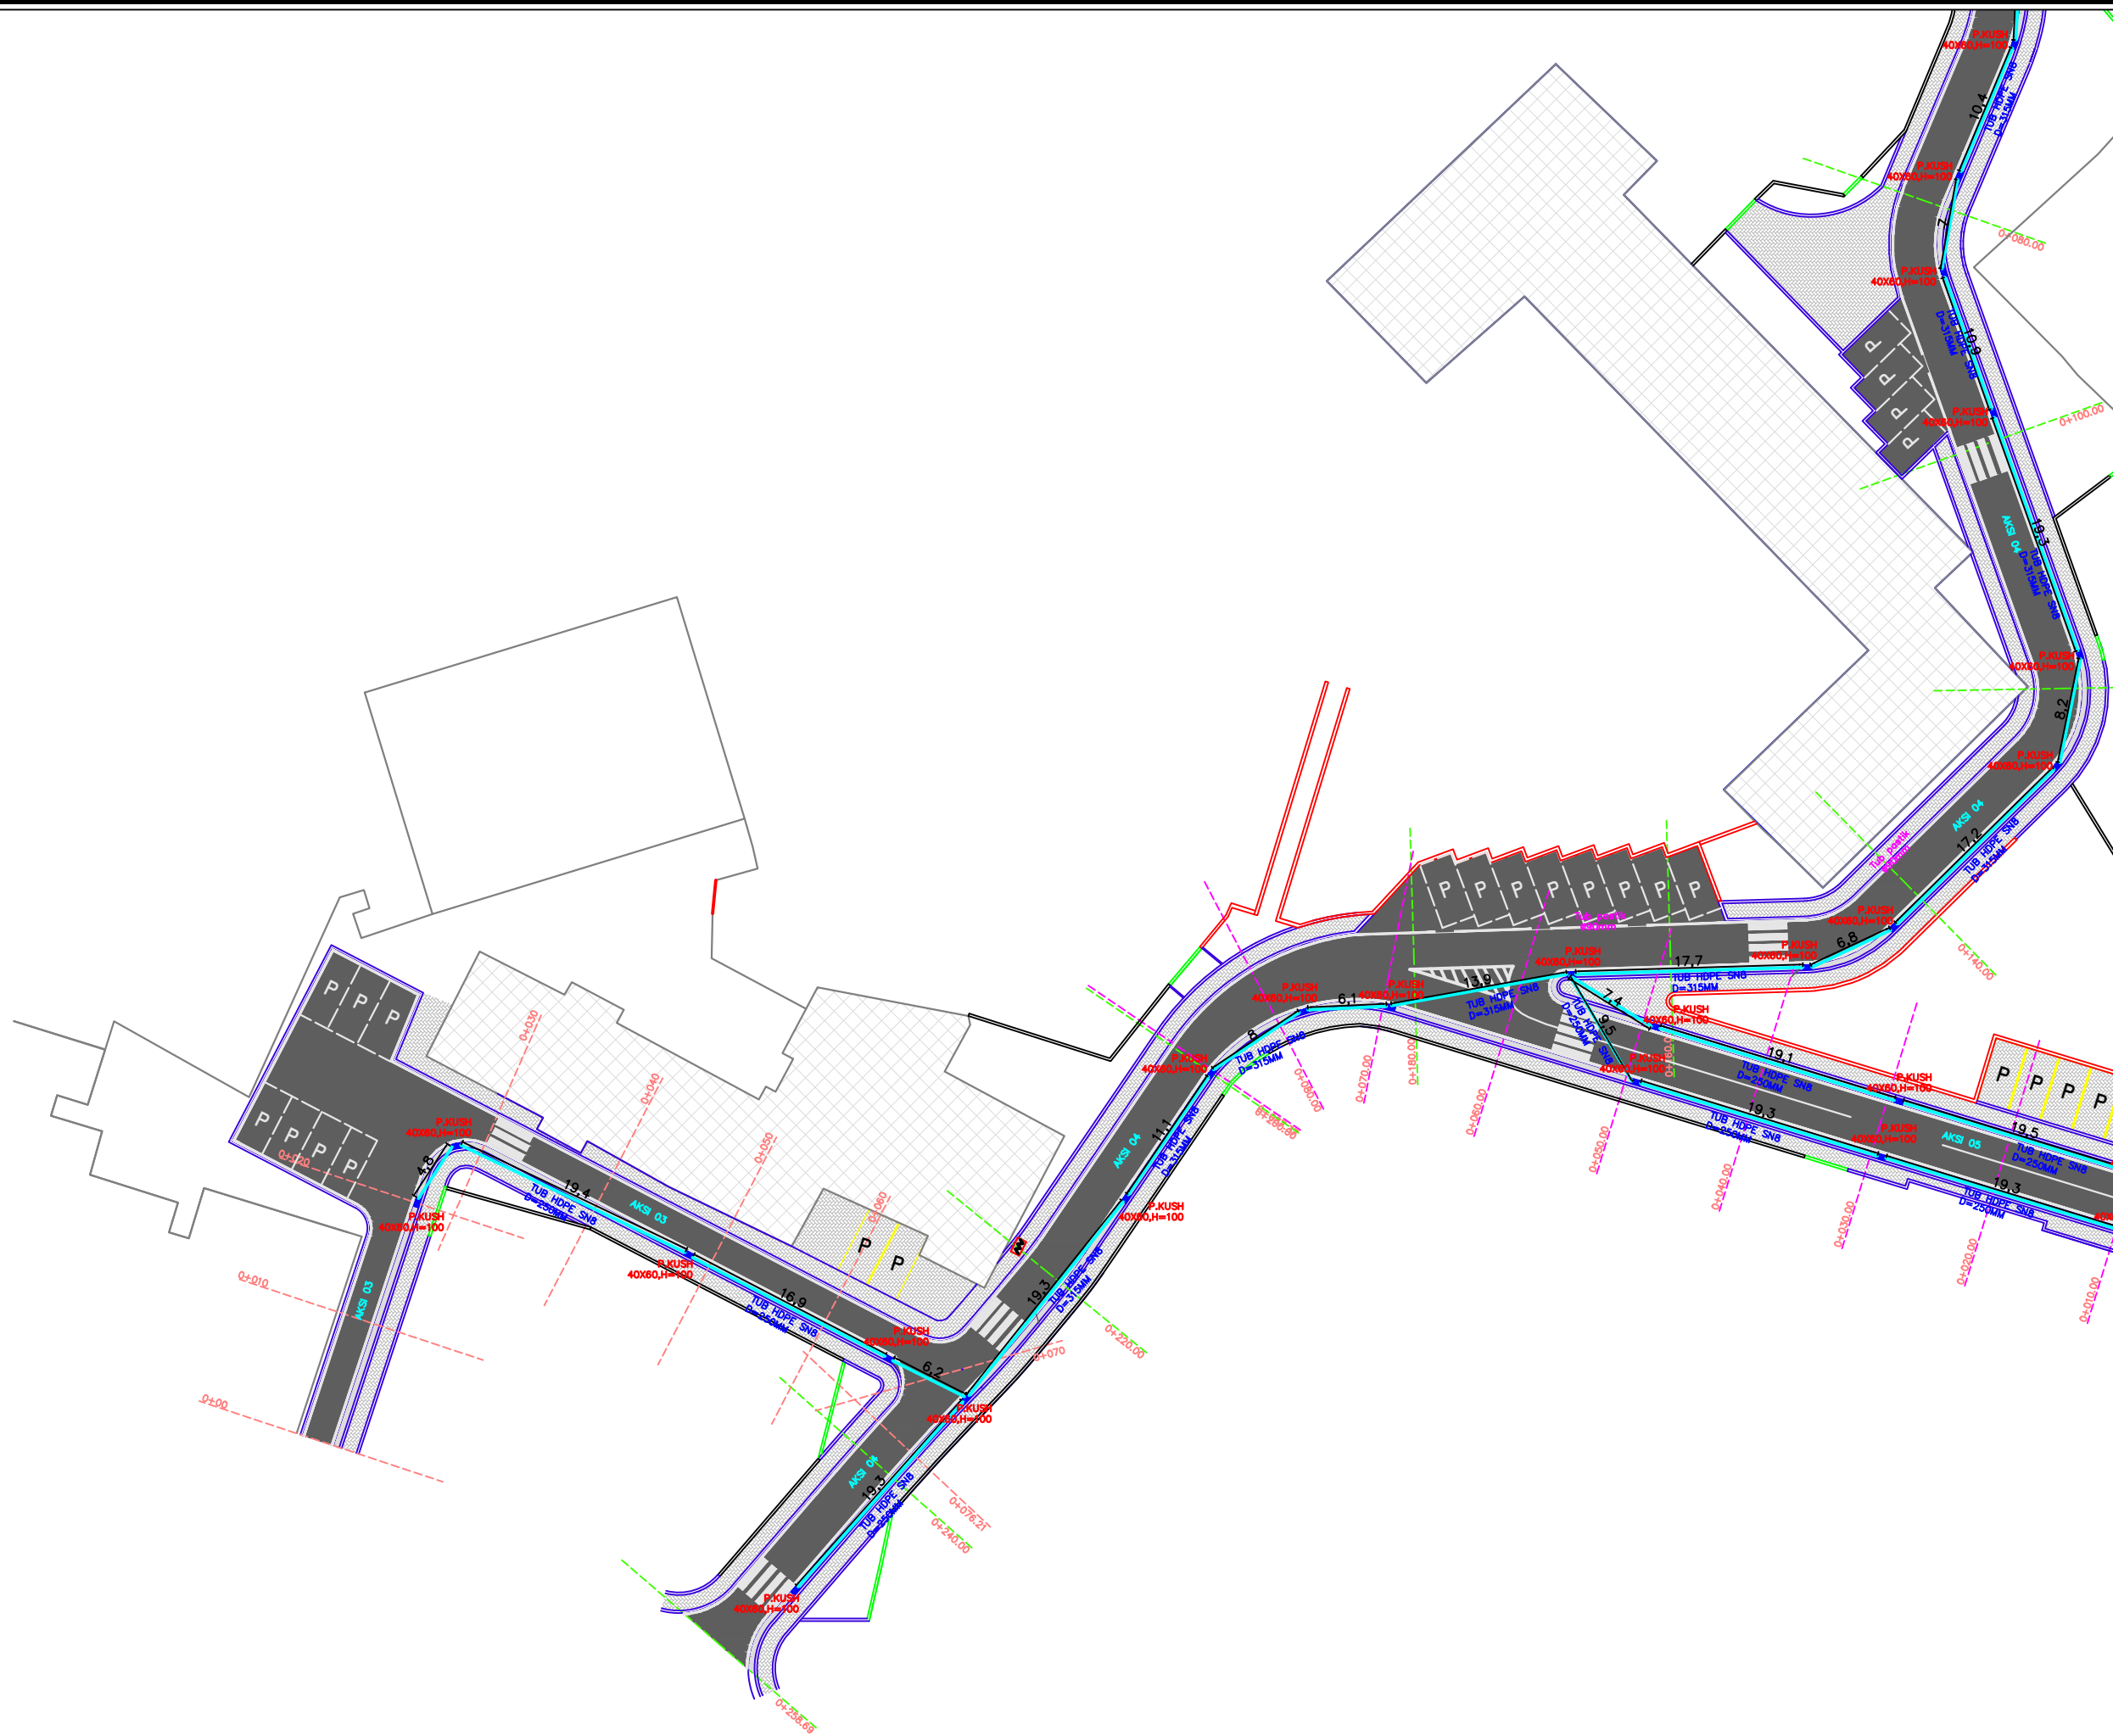

PUSETE E UJRAVE TE SHIUT PER TUBACION $\phi 250/\phi 315$ mm HDPE

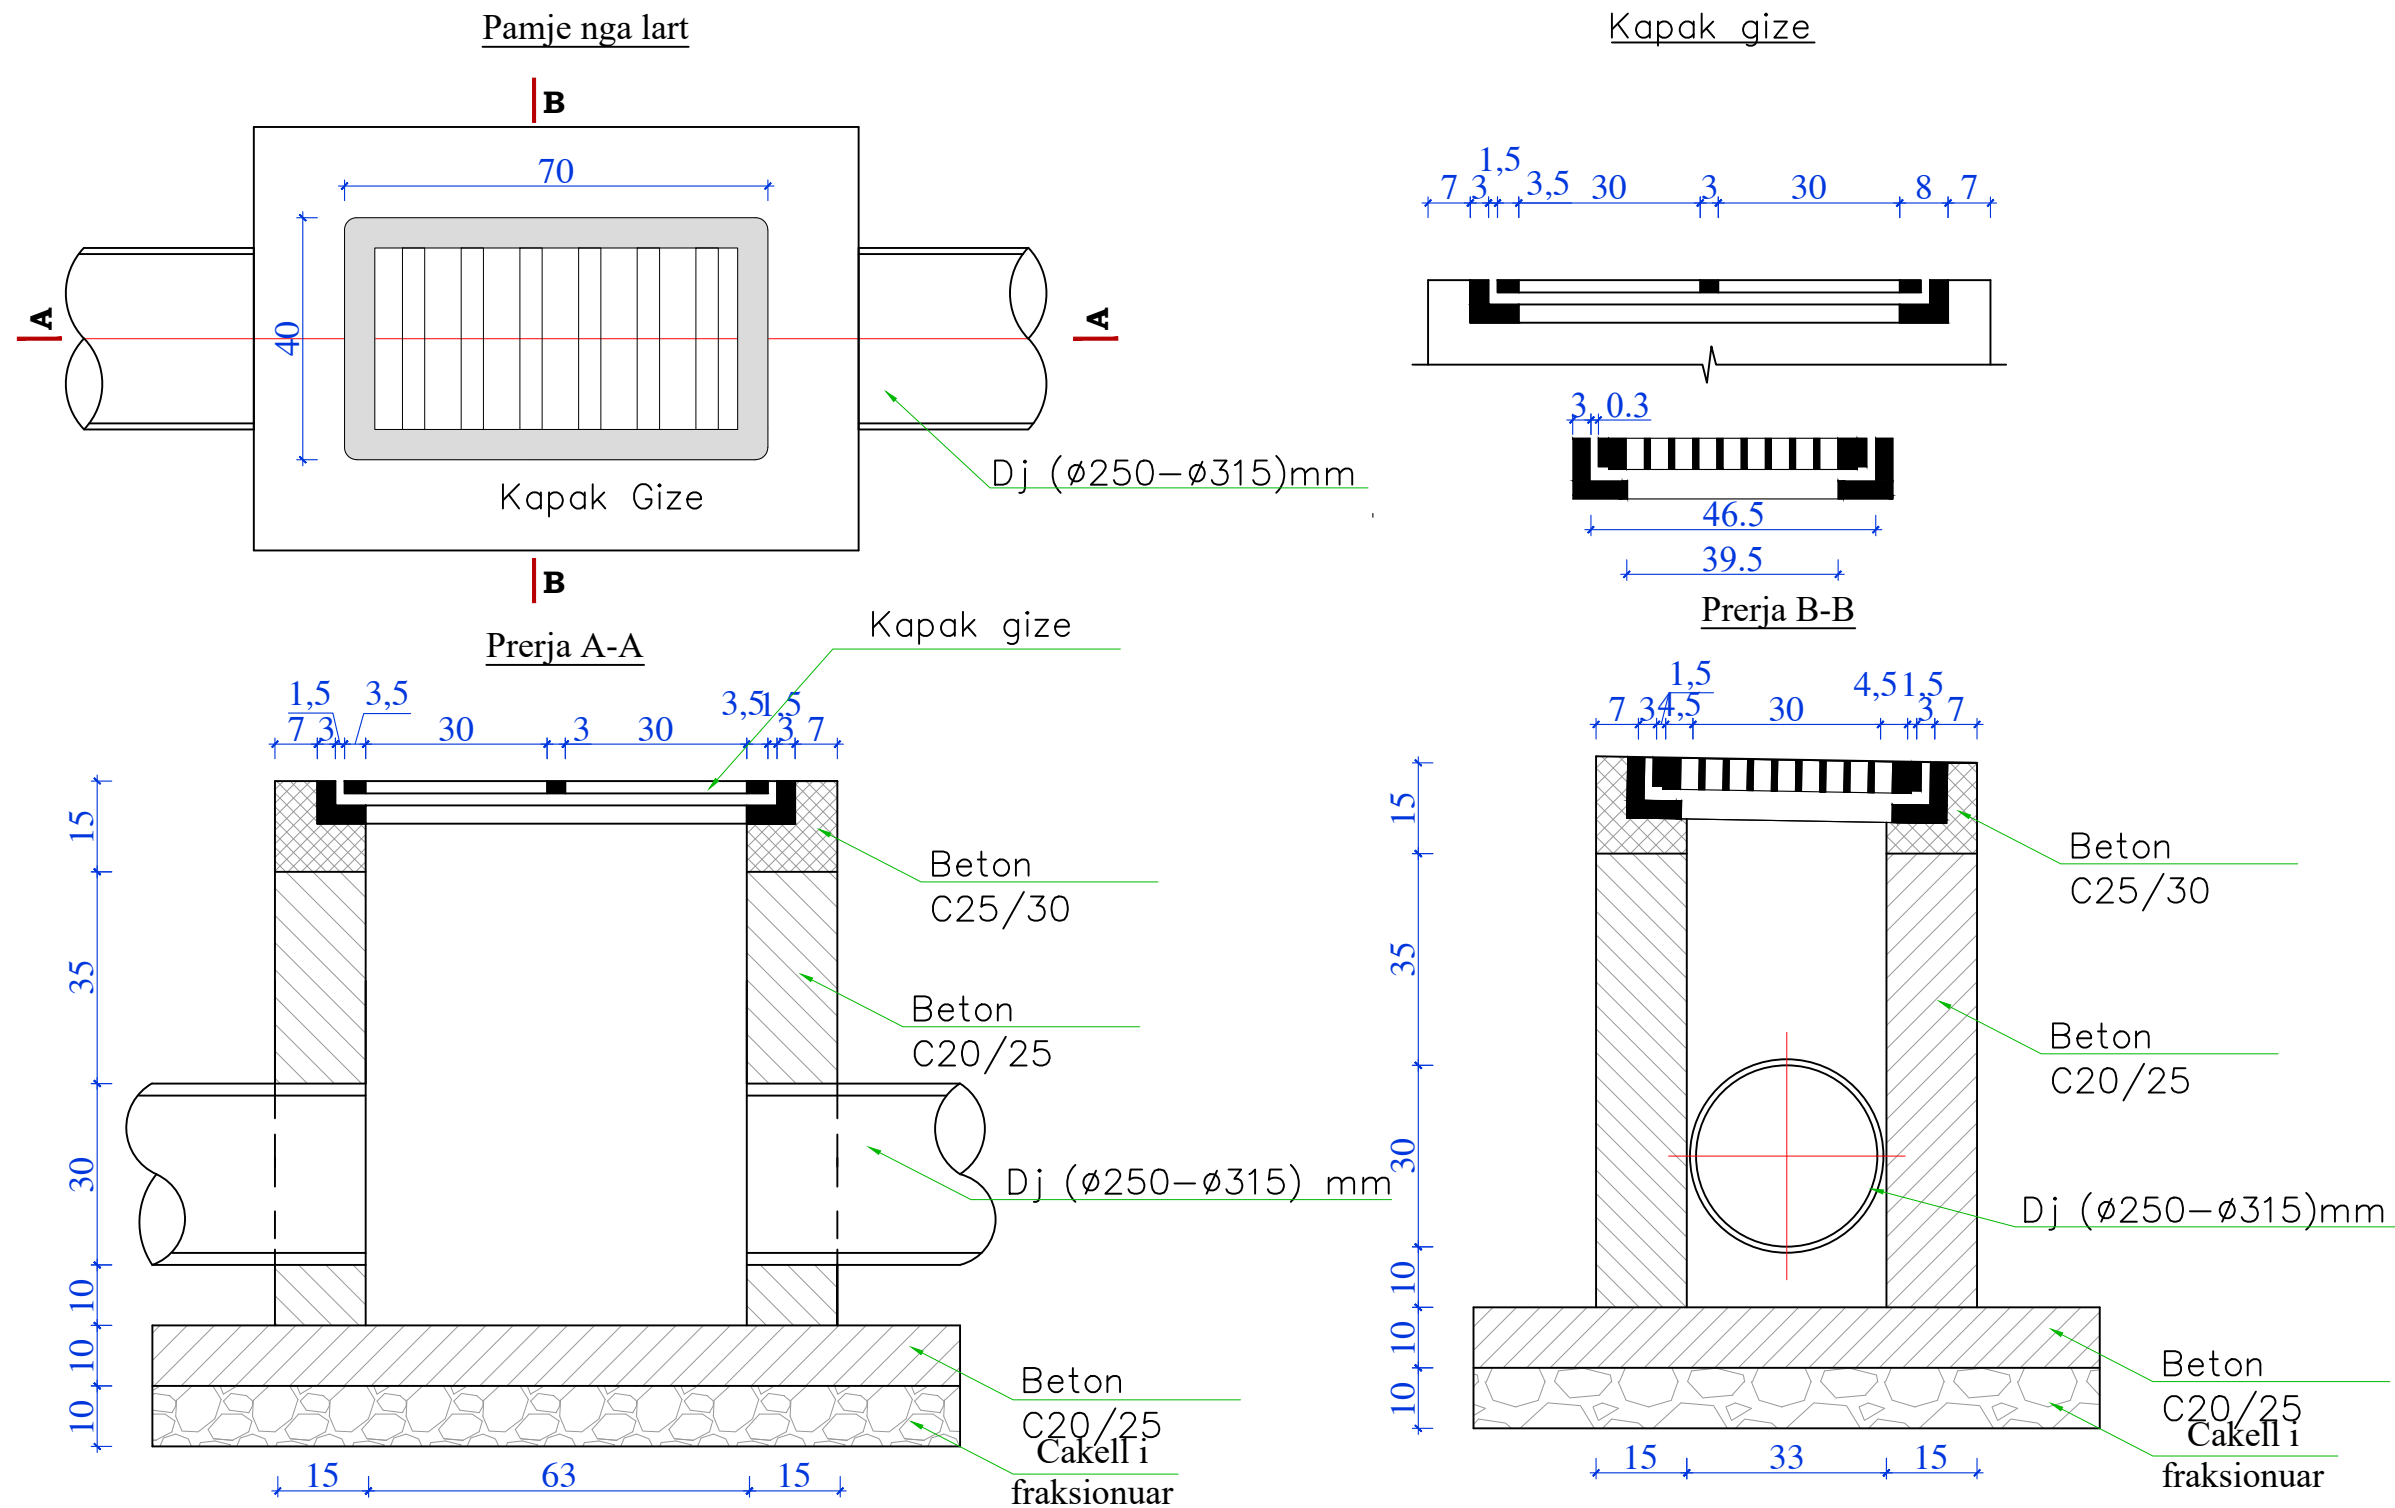

SHËNIME :

1. Muret e pusetes do te jene beton C20/25 dhe me trashesi 15cm.
2. Betoni qe do te perdoret per brezin duhet te jete C25/30, ndersa betoni i shtreses do te jete C20/25.
3. Kapaku prej gize do te vendoset ne nivelin e mbaruar te rruges sipas projektit.
4. Fundi i tubit duhet te jete 10cm nga fundi i pusetes.
5. Diametri i tubit do te jete si ne planimetri.
6. Zgara gize



REPUBLIKA E SHQIPERISE
BASHKIA PATOS

DREJTORIA E HARTIMIT TE PROJEKTEVE, MONITORIMIT TE
INVESTIMEVE DHE TE SHERBIMEVE

OBJEKTI:

RIKUALIFIKIMI URBAN, BLOKU
LAGJIA "NAFTETARI", PRANE
SHKOLLES "MUHAMET SHEHU"

Emertimi i Fletes:
PLANIMETRIA KUB

Grupi i Projektimit:

Ark. Emiljano Gjoni
Ing. Silvana Mici
Ing. Ueda Isufaj

DREJTORIA E HARTIMIT TE
PROJEKTEVE, MONITORIMIT TE
INVESTIMEVE DHE TE SHERBIMEVE


Ing. Arben Manoku

SHKALLA

Fleta:
PK-06

SHTATOR
2022

PUSETA E UJRAVE TE SHIUT PER TUBACION Ø400 HDPE

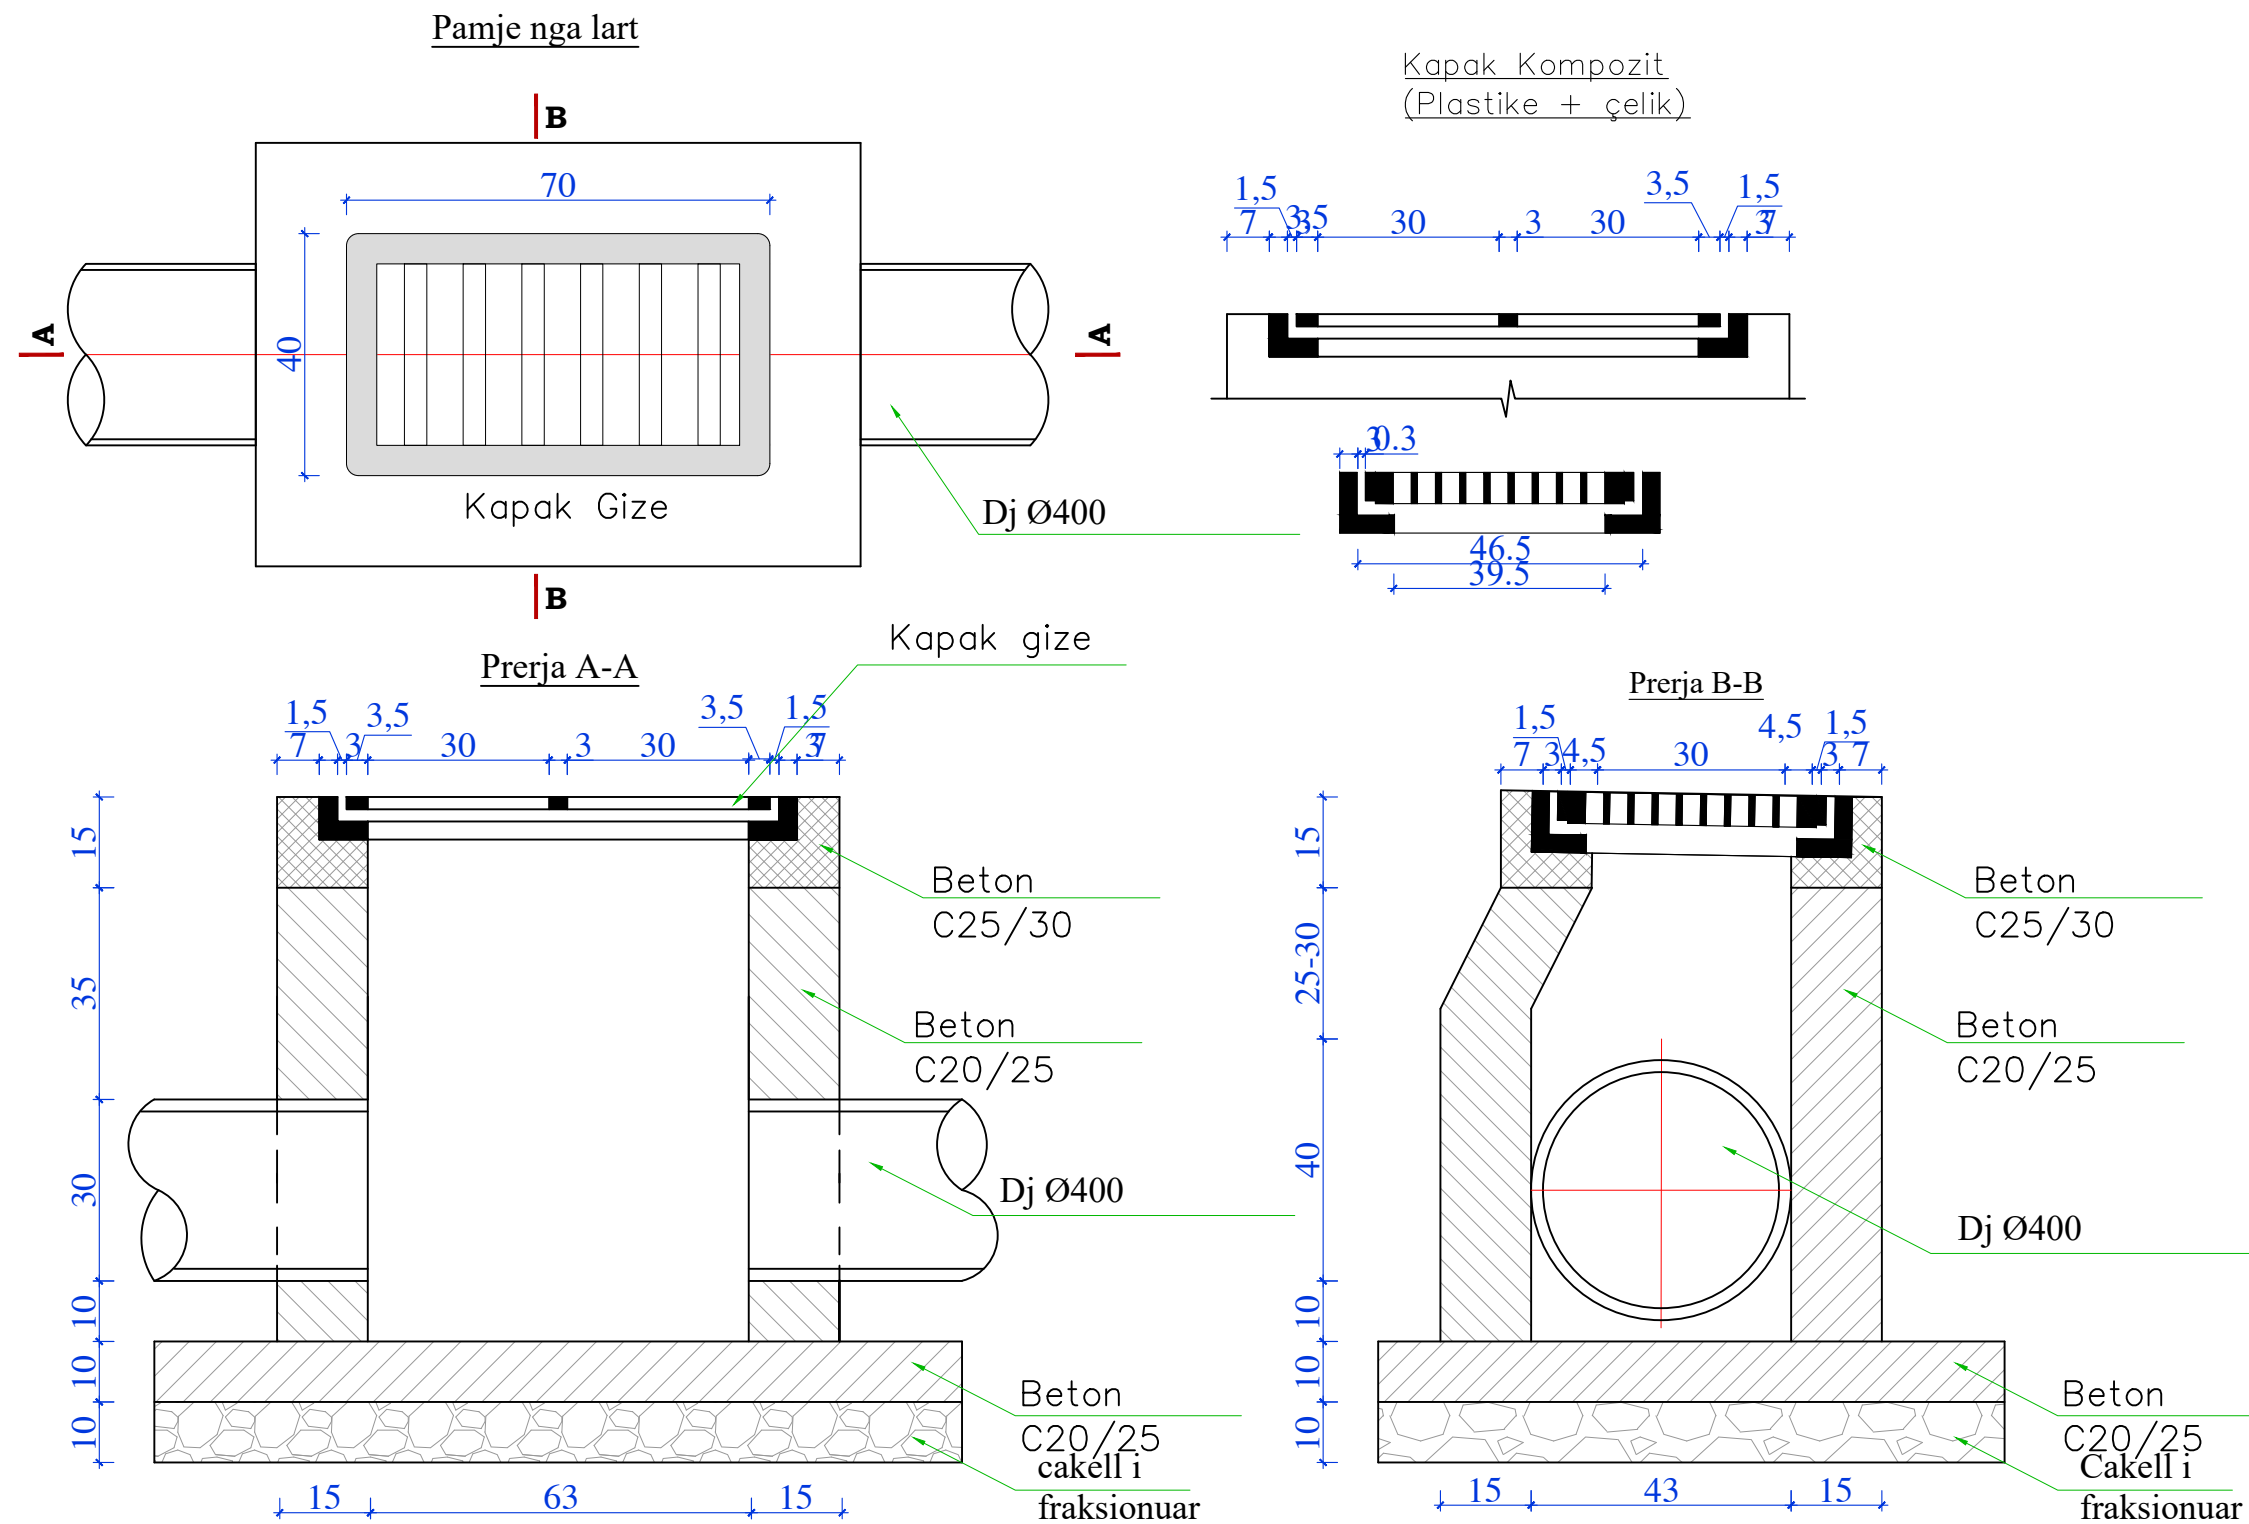

SHËNIME :

1. Muret e pusetes do te jene beton C20/25 dhe me trashesi 15cm.
2. Betoni qe do te perdoret per brezin duhet te jete C25/30, ndersa betoni i shtreses do te jete C20/25.
3. Kapaku prej gize do te vendoset ne nivelin e mbaruar te rruges sipas projektit.
4. Fundi i tubit duhet te jete 10cm nga fundi i pusetes.
5. Diametri i tubit do te jete si ne planimetri.
6. Zgara gize



REPUBLIKA E SHQIPERISE
BASHKIA PATOS

DREJTORIA E HARTIMIT TE PROJEKTEVE, MONITORIMIT TE
INVESTIMEVE DHE TE SHERBIMEVE

OBJEKTI:

RIKUALIFIKIMI URBAN, BLOKU
LAGJIA "NAFTETARI", PRANE
SHKOLLES "MUHAMET SHEHU"

Emertimi i Fletes:
PLANIMETRIA KUB

Grupi i Projektimit:

Ark. Emiljano Gjoni
Ing. Silvana Mici
Ing. Ueda Isufaj

DREJTORIA E HARTIMIT TE
PROJEKTEVE, MONITORIMIT TE
INVESTIMEVE DHE TE SHERBIMEVE

Ing. Arben Manoku

SHKALLA

Fleta:
PK-07

SHTATOR
2022



REPUBLIKA E SHQIPERISE
BASHKIA PATOS

DREJTORIA E HARTIMIT TE PROJEKTEVE, MONITORIMIT TE
INVESTIMEVE DHE TE SHERBIMEVE

OBJEKTI:

RIKUALIFIKIMI URBAN, BLOKU
LAGJIA "NAFTETARI", PRANE
SHKOLLES "MUHAMET SHEHU"

Emertimi i Fletes:
PLANIMETRIA KUB

Grupi i Projektimit:

Ark. Emiljano Gjoni

Ing. Silvana Mici

Ing. Ueda Isufaj

DREJTORIA E HARTIMIT TE
PROJEKTEVE, MONITORIMIT TE
INVESTIMEVE DHE TE SHERBIMEVE

Ing. Arben Manoku

SHKALLA

Fleta:
PK-08

SHTATOR
2022

Tubacion HDPE i brinjezuar D 250-315-400 mm

